

COMUNE DI PESARO

Area Dinamiche Urbane - Servizio Urbanistica
U.O. Concessioni e Controllo Edilizio

PROGETTO: MANIFESTAZIONE DI INTERESSE AL

PROGRAMMA OPERATIVO PER LA RIQUALIFICAZIONE URBANA

AMBITO: LOC. STRADA FORMACE MANCINI

OGGETTO: TAVOLA TIPOLOGIE EDILIZIE

A09-T.09

BA: PESARO

DATA: 1.500-1.200

COMITENTE: ROSSINI WALTER

BALDINI IVANA

MATTEO SIMONCELLI GEOMETRA

Studio Tecnico: Via del Chiama 5 (Int.12) PESARO tel. e fax 0721 413831
Internet: www.studioSimoncelli.it e-mail: mio@StudioSimoncelli.it

FRANCESCO FOSCHI INGEGNERE

Studio Tecnico: Via Abbadii 1 MONTELABATE (rn. 32056)4483
e-mail: ingfrancescofoschi@gmail.com


INQUADRAMENTO GENERALE

LEGENDA:



- AREA OGGETTO DI INTERVENTO (SI)
- INCOMBRO MASSIMO DI PROGETTO
- LOCALIZZAZIONE TIPOLOGIE EDILIZIE




TIPOLOGIA - A

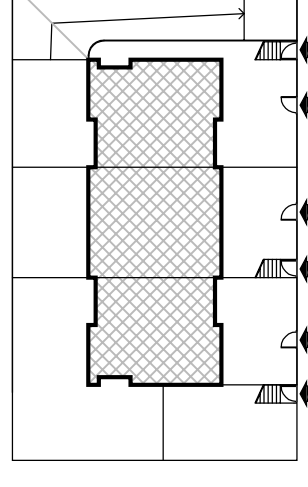

TIPOLOGIA - B

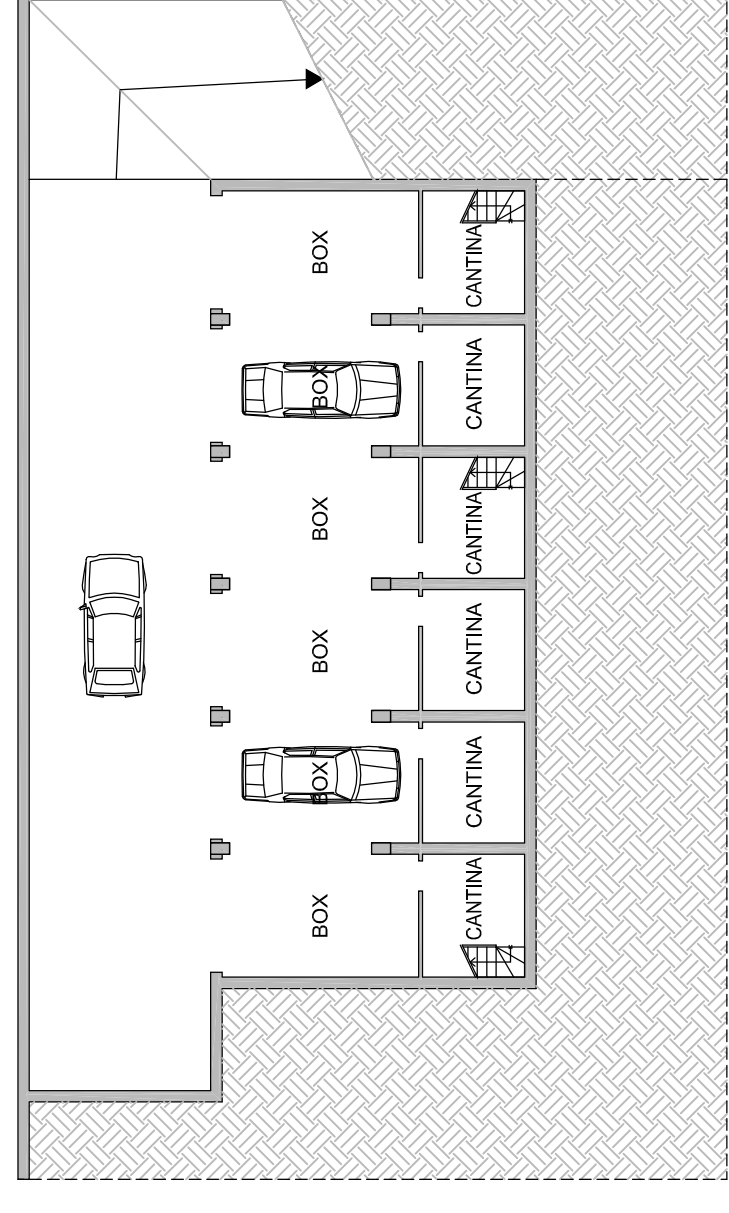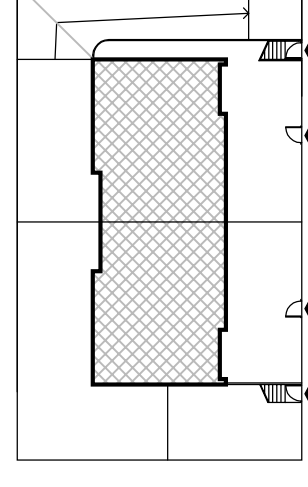


PIANO INTERRATO Hmax=250

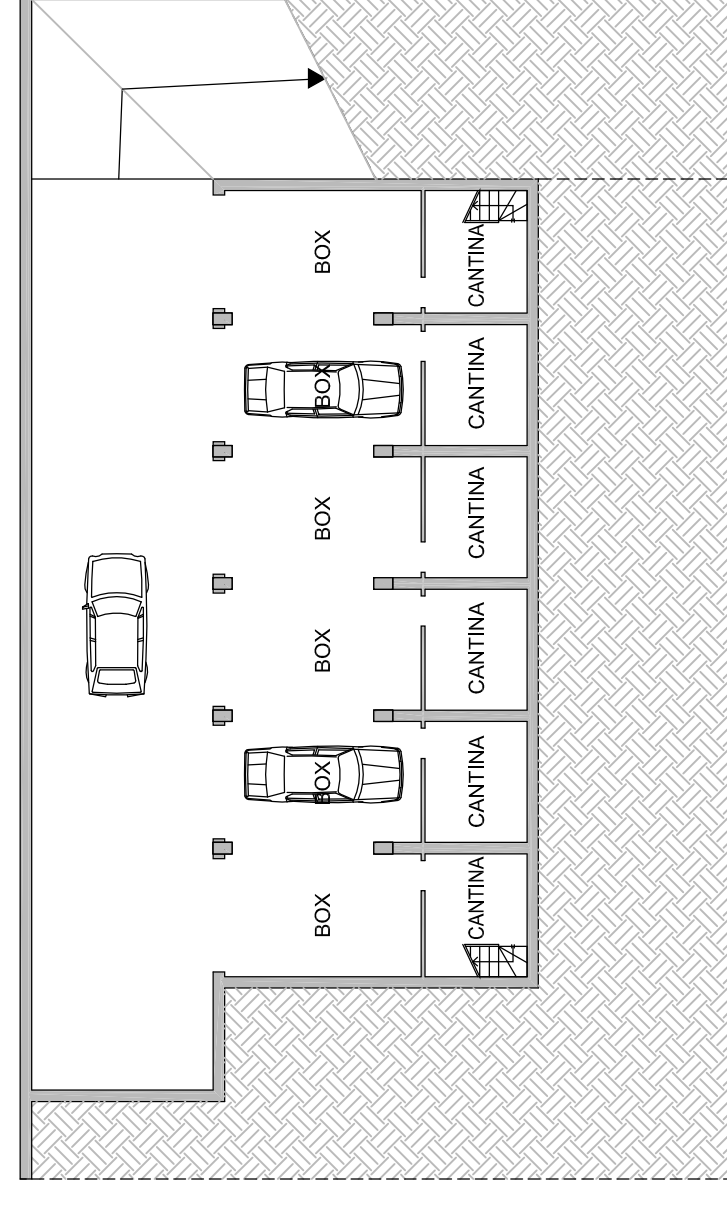


PIANO INTERRATO Hmax=250

PROSPETTI FABBRICATO TIPOLOGIA A

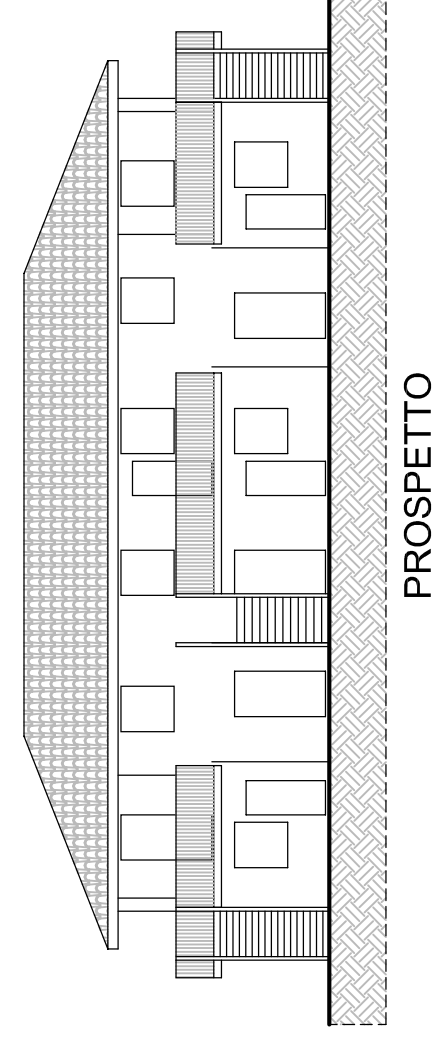


PROSPETTO


Scala 1:500

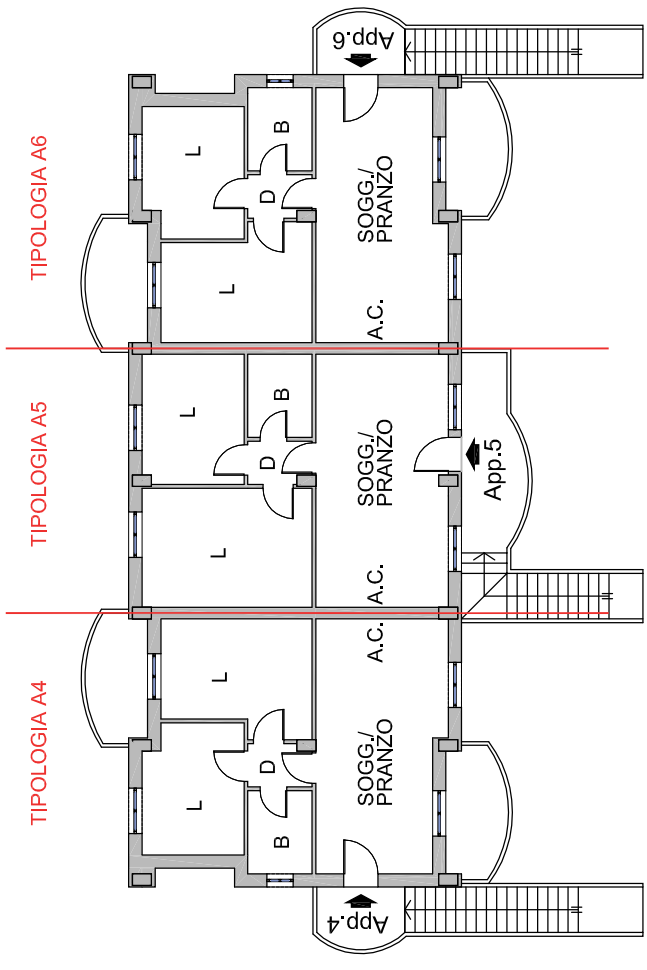

PIANTA PIANO PRIMO H=270

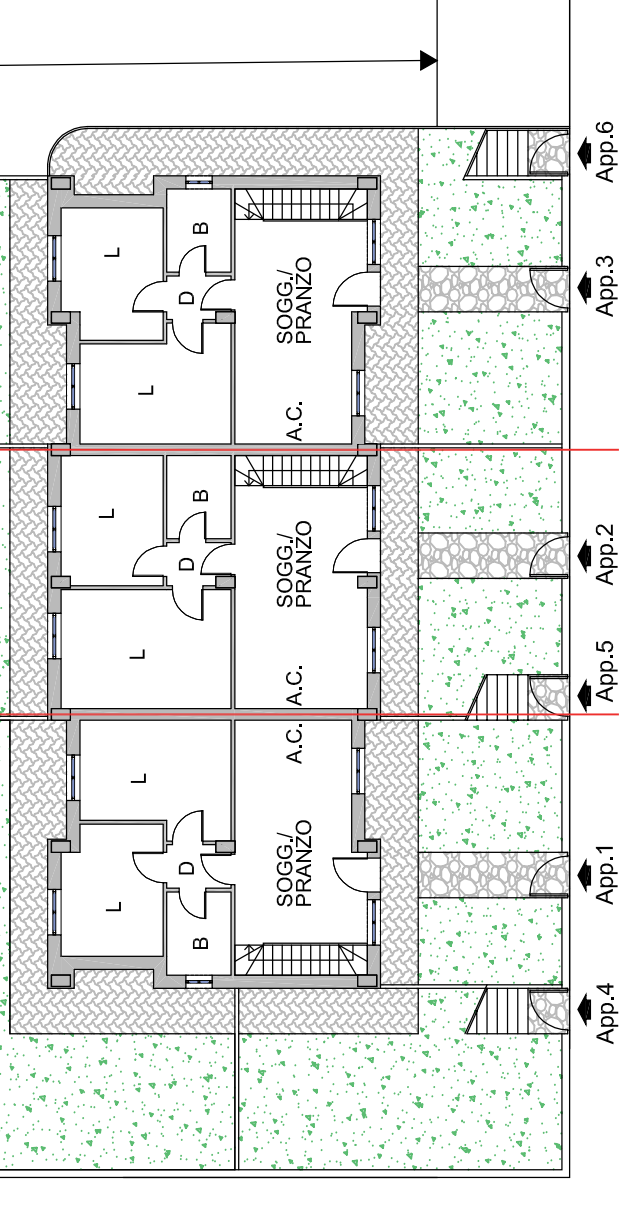


PIANO TERRA H=270

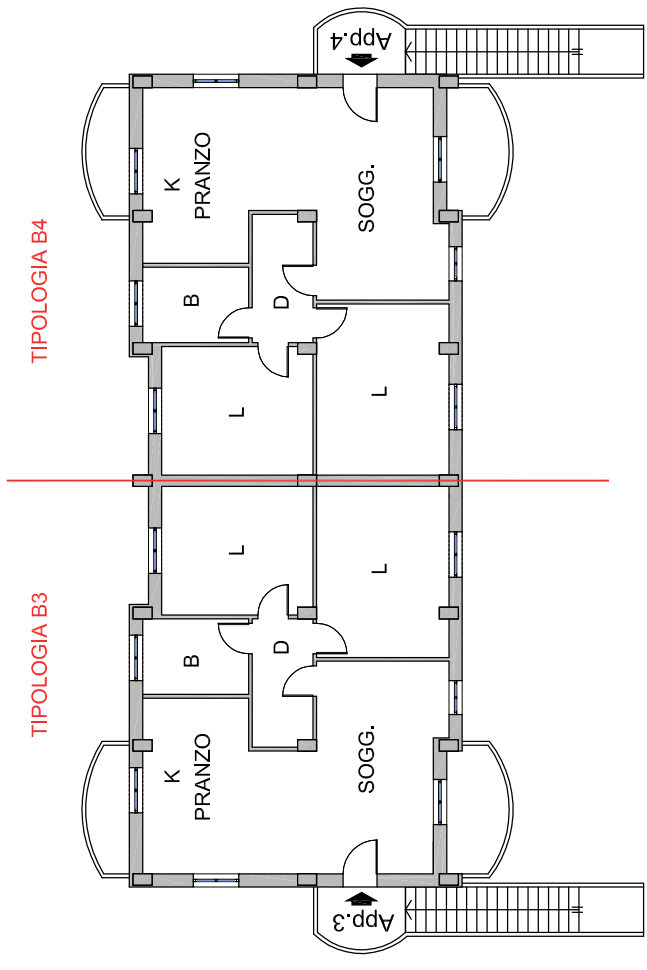


PIANTA PIANO PRIMO H=270




PIANO TERRA H=270

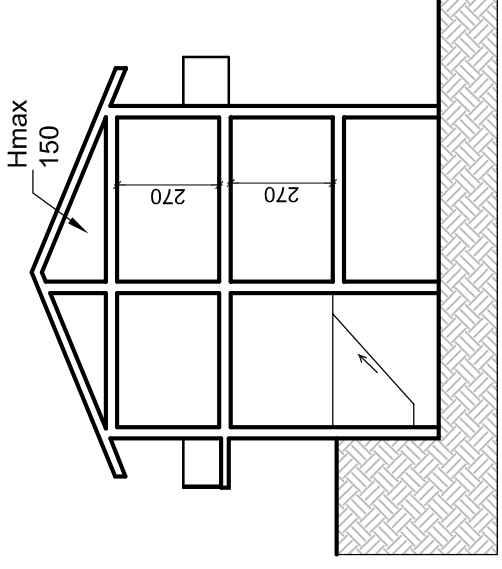


SEZIONE

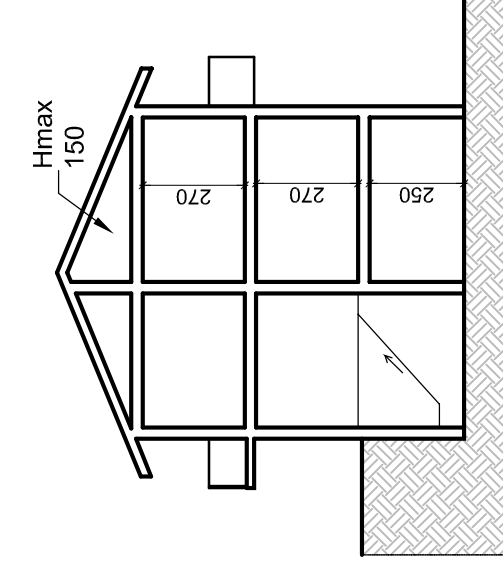


SEZIONE

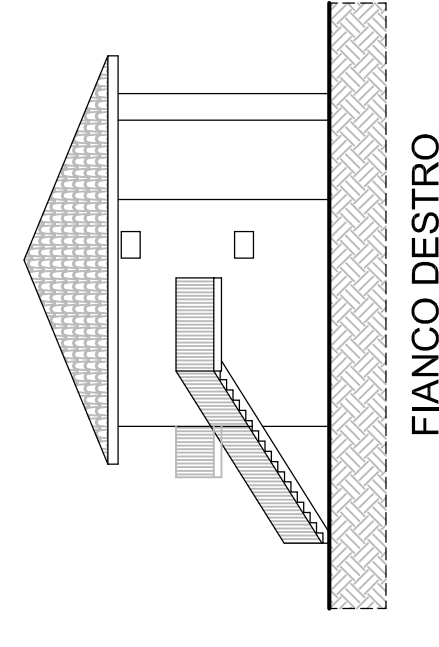

FIANCO DESTRO

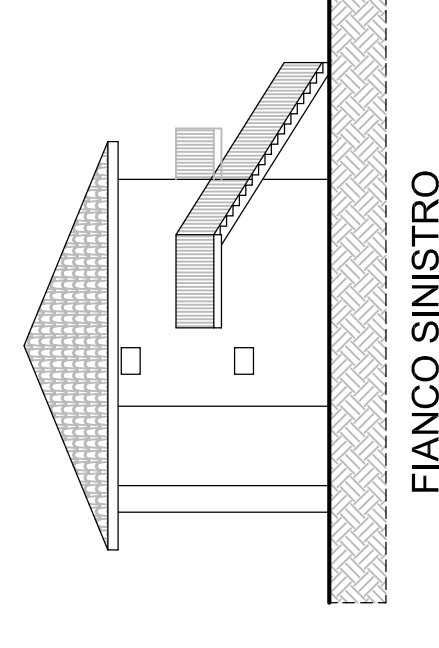

FIANCO SINISTRO

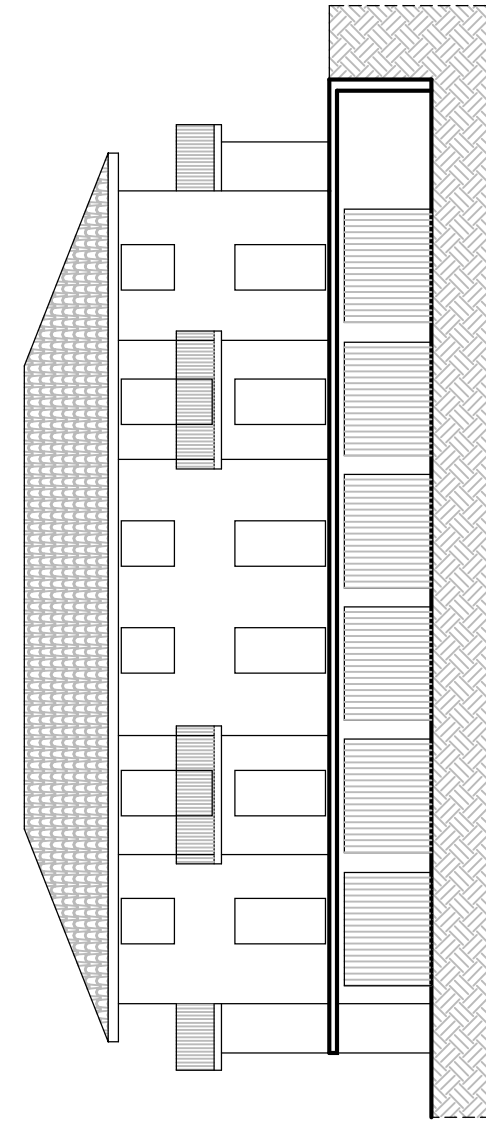

RETRO