FOTO 1

Recinzione esistente - Utilizzare come recinzione di cantiere e sostituire successivamente con recinzione definitiva dell'area del tipo "Orsogrill"

FOTO 2

Teloni esistenti - Rimozione teloni in plastica con asporto strato superiore di ghiaia da utilizzare per la formazione nuova rampa di accesso al sito

FOTO 3

(Rampa esistente - Asportazione ghiaia per formazione nuova rampa di accesso)

Rete di scarico da intercettare e ripristinare davanti al nuovo muro di contenimento tipo Ecoflor

FOTO 4

Rete di scarico da intercettare e ripristinare davanti al nuovo muro di contenimento tipo Ecoflor

FOTO 5

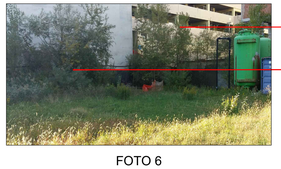

FOTO 6

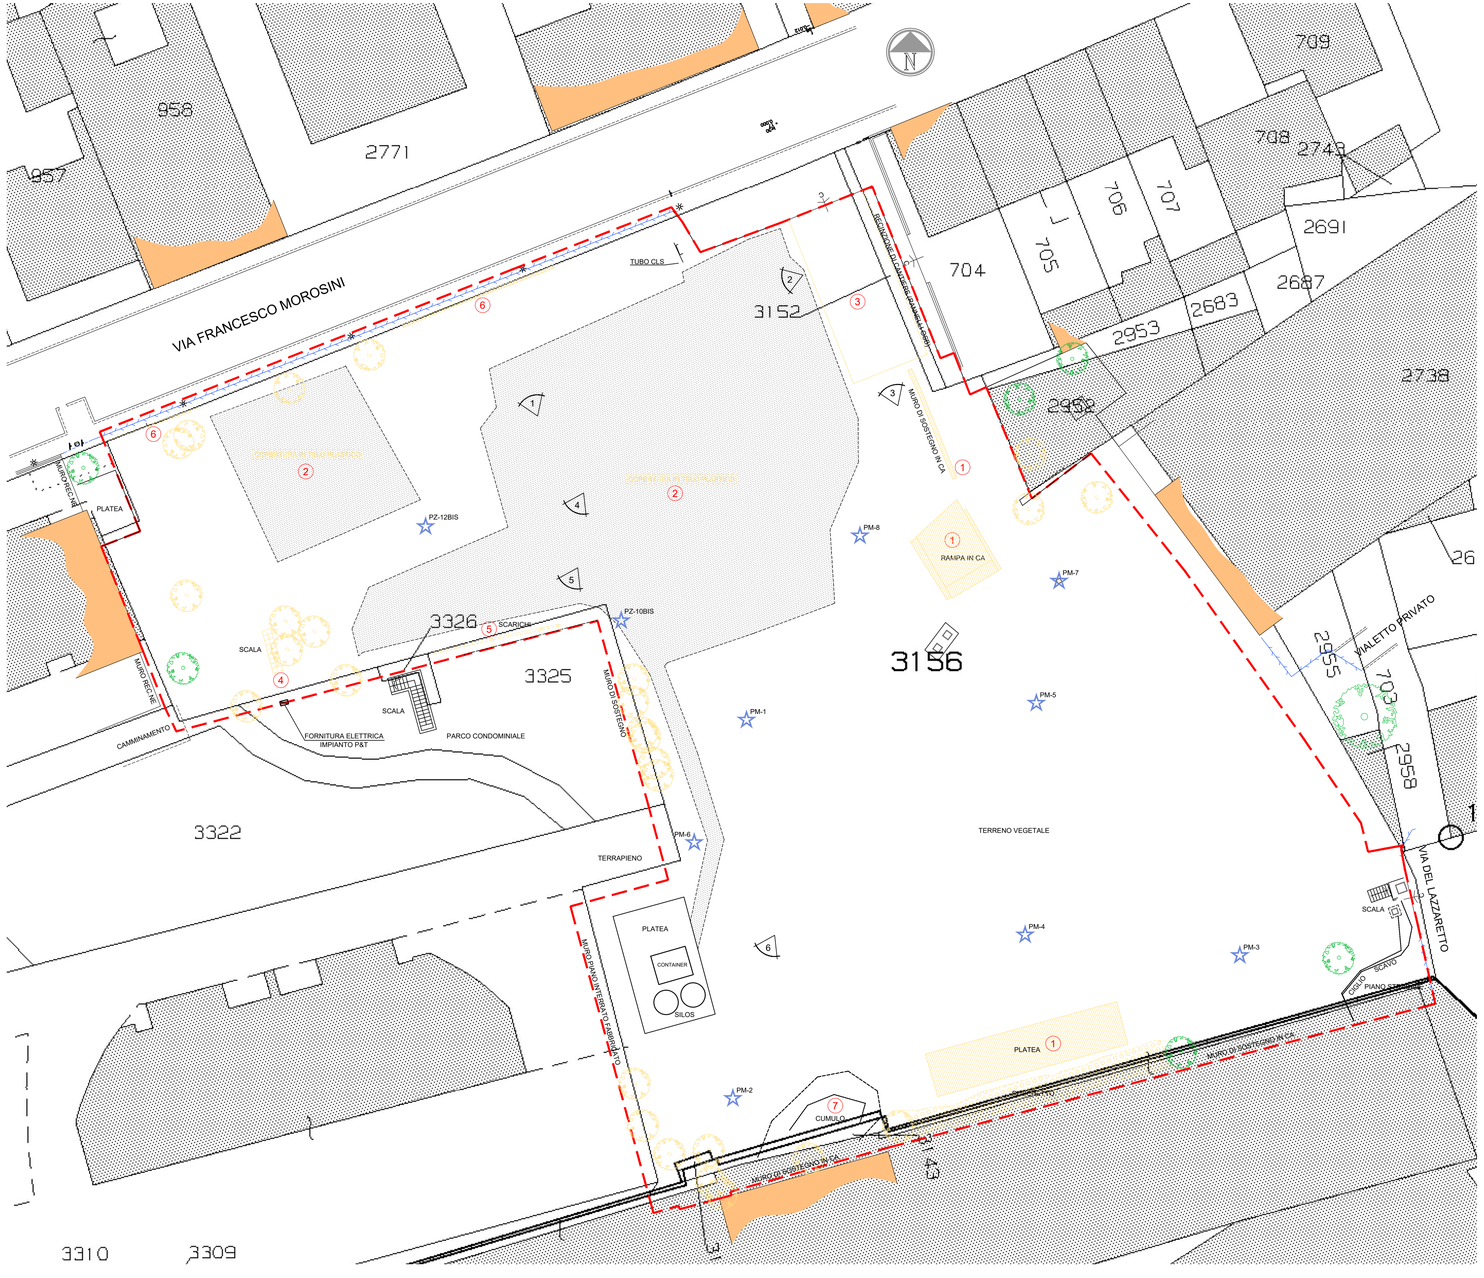

LEGENDA INTERVENTI DI RIMOZIONE

- AREA D'INTERVENTO
- PIEZOMETRO
- ① DEMOLIZIONE ELEMENTI IN C.A. (PLATEA - RAMPA - MURO DI SOSTEGNO) E UTILIZZO MATERIALE PER REALIZZAZIONE SOTTOFONDO NUOVA RAMPA DI ACCESSO AL SITO
- ② RIMOZIONE COPERTURA TELONE IN PLASTICA, ASPORTO DELLO STRATO SUPERIORE DI GHIAIA DA UTILIZZARE PER LA REALIZZAZIONE DELLO STRATO FINALE DELLA NUOVA RAMPA DI ACCESSO AL SITO
- ③ ASPORTAZIONE GHIAIA SUPERFICIALE ATTUALE RAMPA DI ACCESSO DA RIUTILIZZARE PER LA REALIZZAZIONE DELLO STRATO SUPERFICIALE DELLA NUOVA RAMPA DI ACCESSO AL SITO
- ④ RIMOZIONE SCALETTA METALLICA
- ⑤ SPOSTAMENTO RETE DI SCARICO IN PVC ESISTENTE DAVANTI AL NUOVO MURO DI CONTENIMENTO INERBITO E RIPRISTINO REGOLARE ALLACCIO ALLA FOGNATURA PUBBLICA
- ⑥ DEMOLIZIONE MURETTI DI CONTENIMENTO IN C.A. ESISTENTI
- ⑦ CUMULO DI TERRA DA RIDISTRIBUIRE ALL'INTERNO DELL'AREA
- RECINZIONE ESISTENTE DA UTILIZZARE IN FASE DI INTERVENTI DI RIMOZIONE E REALIZZAZIONE COME RECINZIONE DI CANTIERE PER POI SOSTITUIRLA CON ELEMENTI IN ORSOGRILL COME RECINZIONE DEFINITIVA DELL'AREA D'INTERVENTO
- ALBERATURE E CESPUGLI ESISTENTI DA RIMUOVERE
- ALBERATURE ESISTENTI DA MANTENERE

Università Tuscia

Comune di Pesaro

ARPAM

marche multiservizi

Area "Ex-Amga"

Via Morosini - Comune di Pesaro (PU)

Gara d'Appalto Lavoro

D.Lgs. 18 Aprile 2016 n.50

PROGETTO ESECUTIVO

Progetto di Bonifica "Area Ex-Amga" ai sensi del D.Lgs. 152/2006

ELABORATO 6

Planimetria Demolizioni e Rimozioni

Approvato	Ing. Franco Macor *Marche Multiservizi S.p.A.*			**Progetto Bonifica**
Redatto	Ing. Andrea Amaducci *POLISTUDIO A.E.S.*	POLISTUDIO architecture & engineering POLISTUDIO A.E.S. Società di Ingegneria S.r.l. Via Tortona 10 – 47900 Rimini (RN) – tel. +39 0541 488585		
Rev.	02	**Data**	Aprile 2021	
Cod. Doc.	AMG 01 PU AL 01 E1 PL 06 02	**Scala**	1:200	