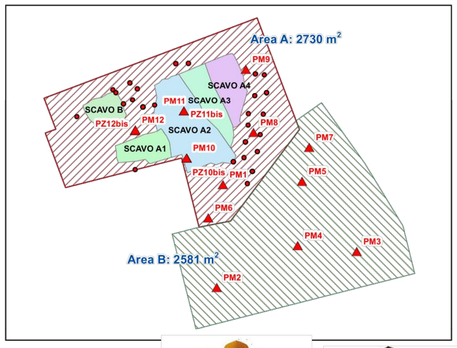

UNIVERSITÀ DEGLI STUDI DELLA Tuscia

Comune di Pesaro

ARPAM AGENZIA REGIONALE PER LA PROTEZIONE AMBIENTALE DELLE MARCHE

PROPOSTA INTEGRAZIONE PROGETTO DI BONIFICA AREA EX AMGA
TAVOLA B6
VEGETAZIONE FITOLAGO
SCALA 1:50

A cura di:

DIBAF - UNIVERSITA' DEGLI STUDI DELLA TUSCIA
Dipartimento per la Innovazione nei Sistemi Biologici Agroalimentari e Forestali
Progettista Responsabile Prof. Paolo De Angelis PhD
Esperto Botanico Dr. Dario Liberati PhD
Esperto Cartografia Dr. Diego Giuliarelli PhD

COMUNE DI PESARO
Servizio Sviluppo Economico, Sostenibilità e Servizi ai cittadini e alle imprese
Responsabile Dott. Marco Fattore
U.O. Ambiente e Energia Responsabile Arch. Annarita Santilli
Esperto Tutela del Territorio Ing. Antonio De Tullio
Esperta Ambientale Dott.ssa Lara Gea Valsecchi
Esperto Sistemi Informativi Territoriali Geom. Lucio Tonucci

ARPAM - Agenzia Regionale per la Protezione Ambientale delle Marche

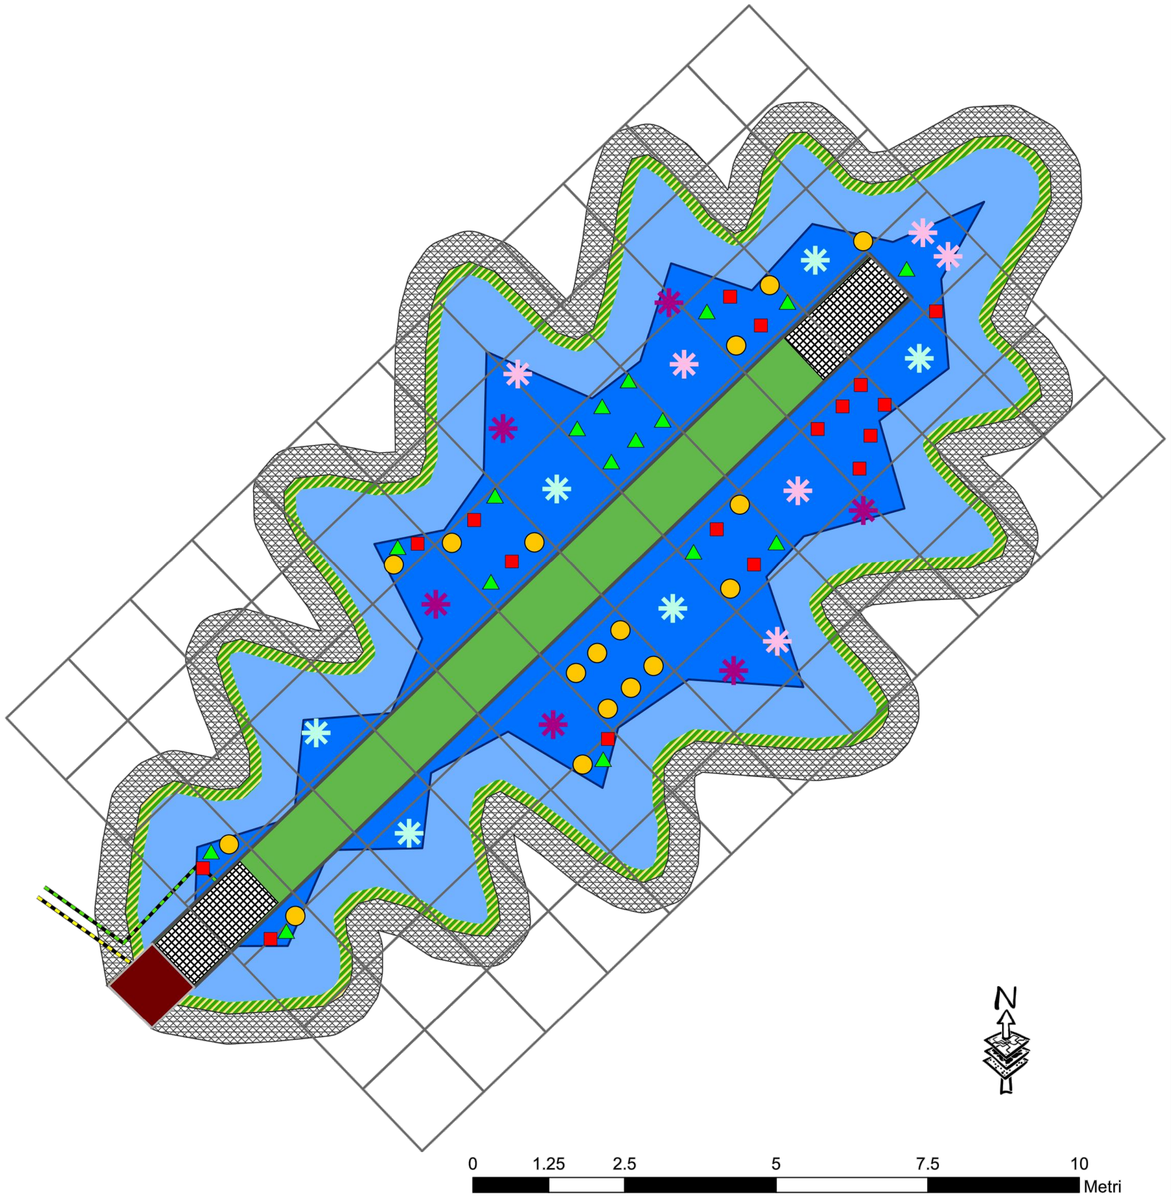

Legenda

Lago "Foglia"
- Fondo
- Sponda
- Canale fito
- Filtro ghiaia
- Sedimentatore
- Bordo esterno

Linee idriche
- Ingresso da P&T
- Rilancio irrigazione

Vegetazione sommersa - ossigenante
- Myripophyllum spicatum
- Ceratophyllum demersum
- Potamogeton crispus

Vegetazione galleggiante- ombreggiante
- Nynphea Almost black
- Nynphea Madame Wilfron Gonnere
- Nynphaea Hever White

Vegetazione palustre - bordo interno fitolago
- Acorus gramineus e Juncus effusus
- Reticolo (celle 2m²)

UNIVERSITÀ DEGLI STUDI DELLA Tuscia — Comune di Pesaro — ARPAM AGENZIA REGIONALE PER LA PROTEZIONE AMBIENTALE

marche multiservizi

Area "Ex-Amga"

Via Morosini - Comune di Pesaro (PU)

Gara d'Appalto Lavoro

D.Lgs. 18 Aprile 2016 n.50

PROGETTO ESECUTIVO

Progetto di Bonifica "Area Ex-Amga" ai sensi del D.Lgs. 152/2006

ELABORATO 19

Planimetria - Vegetazione Fitolago

Approvato	Ing. Franco Macor *Marche Multiservizi S.p.A.*		**Progetto Bonifica** UNIVERSITÀ DEGLI STUDI DELLA Tuscia — ARPAM AGENZIA REGIONALE PER LA PROTEZIONE AMBIENTALE — Comune di Pesaro
Redatto	Ing. Andrea Amaducci *POLISTUDIO A.E.S.*	POLISTUDIO architecture & engineering POLISTUDIO A.E.S. Società di Ingegneria S.r.l. Via Tortona 133 – 47900 Rimini (RN) – tel. +39 0541 488000	
Rev.	02	**Data**	Aprile 2021
Cod. Doc.	AMG 01 PU AL 01 E1 PL 19 02	**Scala**	1:50