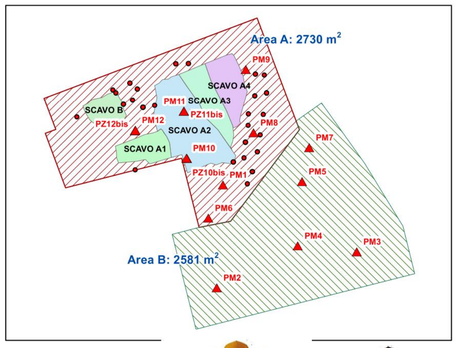

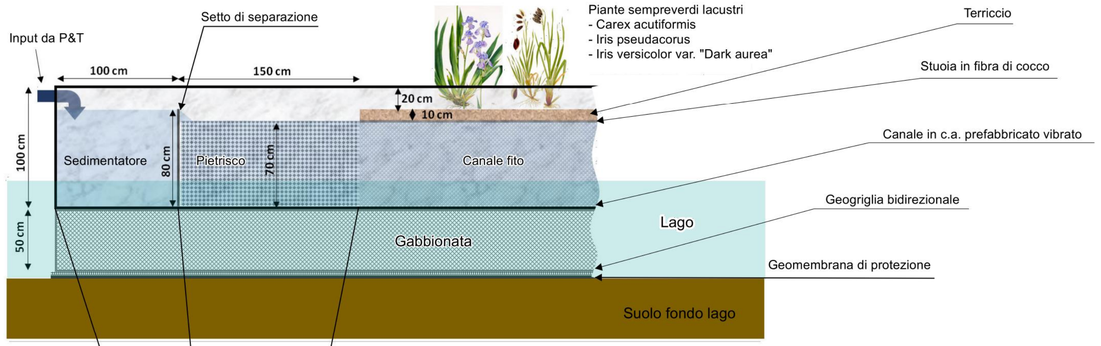

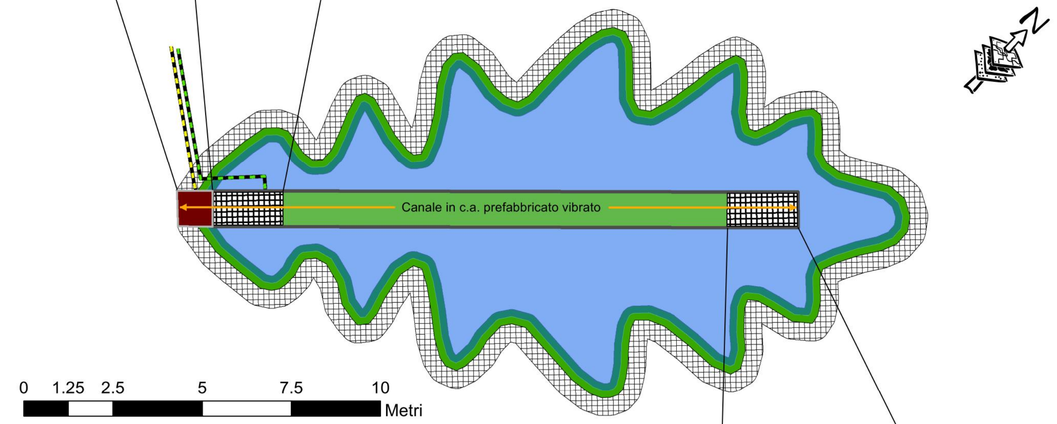

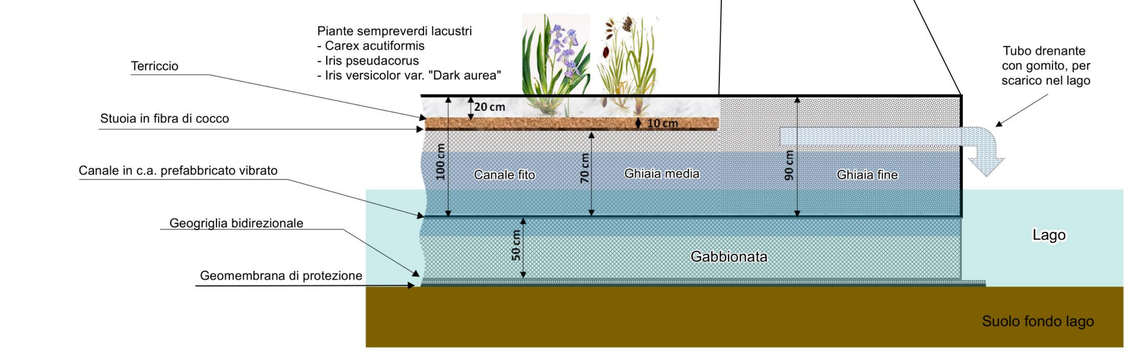

Comune di Pesaro

PROPOSTA INTEGRAZIONE PROGETTO DI BONIFICA AREA EX AMGA
TAVOLA B7
CANALE FITODEPURAZIONE
SCALA 1:85

A cura di:

DIBAF - UNIVERSITA' DEGLI STUDI DELLA TUSCIA
Dipartimento per la Innovazione nei Sistemi Biologici Agroalimentari e Forestali
Progettista Responsabile Prof. Paolo De Angelis PhD
Esperto Botanico Dr. Dario Liberati PhD
Esperto Cartografia Dr. Diego Giuliarelli PhD

COMUNE DI PESARO
Servizio Sviluppo Economico, Sostenibilità e Servizi ai cittadini e alle imprese
Responsabile Dott. Marco Fattore
U.O. Ambiente e Energia Responsabile Arch. Annarita Santilli
Esperto Tutela del Territorio Ing. Antonio De Tullio
Esperta Ambientale Dott.ssa Lara Gea Valsecchi
Esperto Sistemi Informativi Territoriali Geom. Lucio Tonucci

ARPAM - Agenzia Regionale per la Protezione Ambientale delle Marche

Legenda

- Sedimentatore
- Bordo esterno
- Linea di ingresso da P&T
- Filtro ghiaia
- Gradino
- Linea rilancio irrigazione
- Canale fito
- Livello acqua

Comune di Pesaro

marche multiservizi

Area "Ex-Amga"

Via Morosini - Comune di Pesaro (PU)

Gara d'Appalto Lavoro

D.Lgs. 18 Aprile 2016 n.50

PROGETTO ESECUTIVO

Progetto di Bonifica "Area Ex-Amga" ai sensi del D.Lgs. 152/2006

ELABORATO 20

Canale Fitodepurazione

Approvato	Ing. Franco Macor *Marche Multiservizi S.p.A.*		**Progetto Bonifica**
Redatto	Ing. Andrea Amaducci *POLISTUDIO A.E.S.*	POLISTUDIO	
Rev.	02	**Data**	Aprile 2021
Cod. Doc.	AMG 01 PU AL 01 E1 PC 20 02	**Scala**	1:85

Comune di Pesaro