


Agenzia delle Entrate
CATASTO FABBRICATI
Ufficio provinciale di
Pesaro

Dichiarazione protocollo n. PS0030809 del 15/06/2021
Comune di Vallefoglia - Sant'angelo In Lizzola
Via Pio La Torre (sant'angelo In Lizzo civ. 36

Identificativi Catastali:
Sezione: Foglio: 6
Particella: 1244
Subalterno: 1

Compilata da:
Rossi Alice
Iscritto all'albo:
Geometri
Prov. Pesaro N. 1741

EDIFICIO "E"

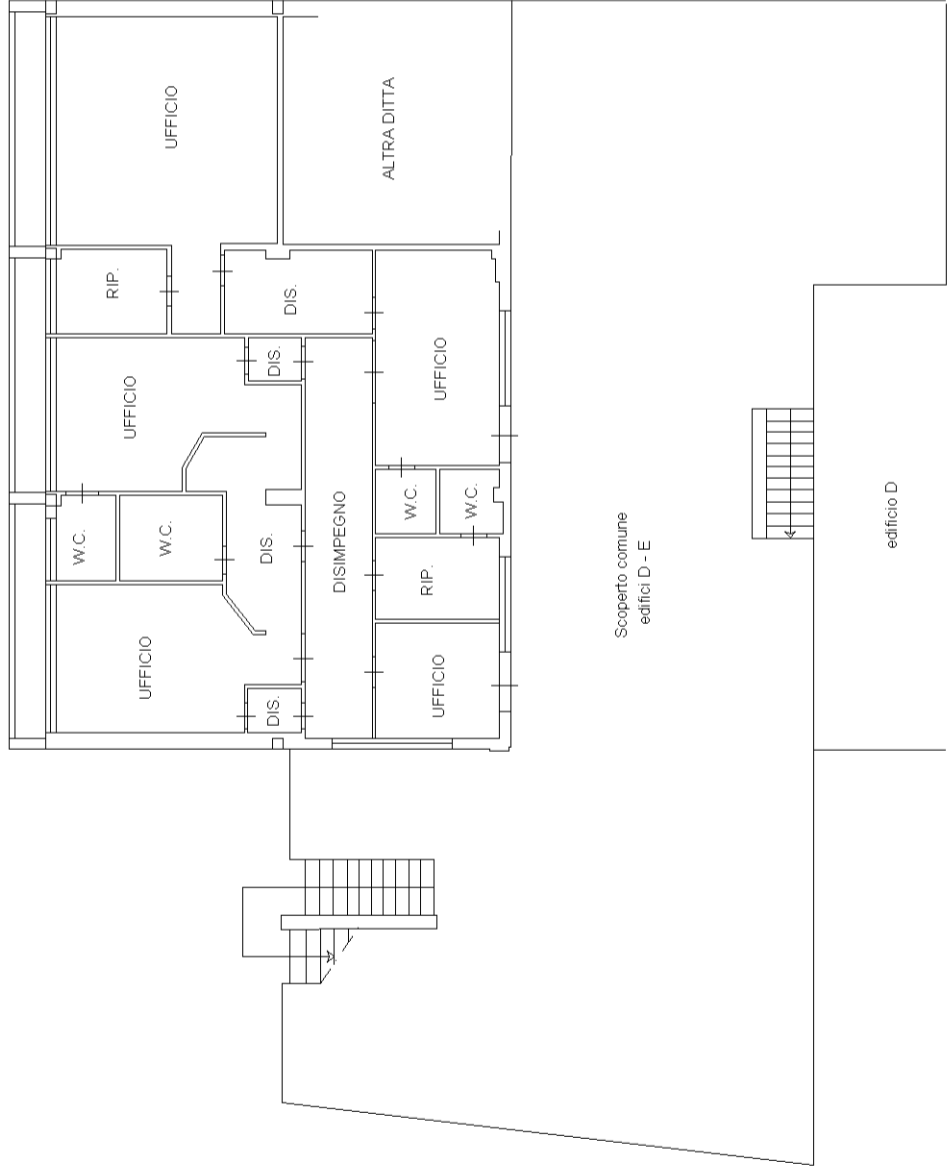


PIANO TERRA
H = 3.50



PIANO PRIMO

PIANO PRIMO SOTTOSTRADA

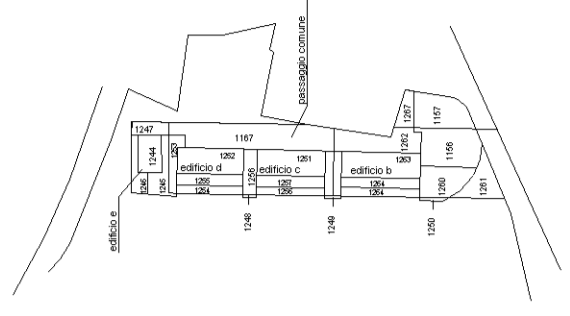

PLANIMETRIA
scala 1:200
Foglio n° 6

