



**Agenzia delle Entrate**  
**CATASTO FABBRICATI**  
 Ufficio provinciale di  
**Pesaro**

Planimetria

Scheda n.1 Scala 1: 200

Dichiarazione protocollo n. del

Comune di Pesaro

Via Pompilio Fastiggi

civ. 96

Identificativi Catastali:

Sezione:

Foglio: 50

Particella: 21

Subalterno: 1

Compilata da:


Galeazzi Mattia

Iscritto all'albo:

Geometri


Prov. Pesaro

N. 2125

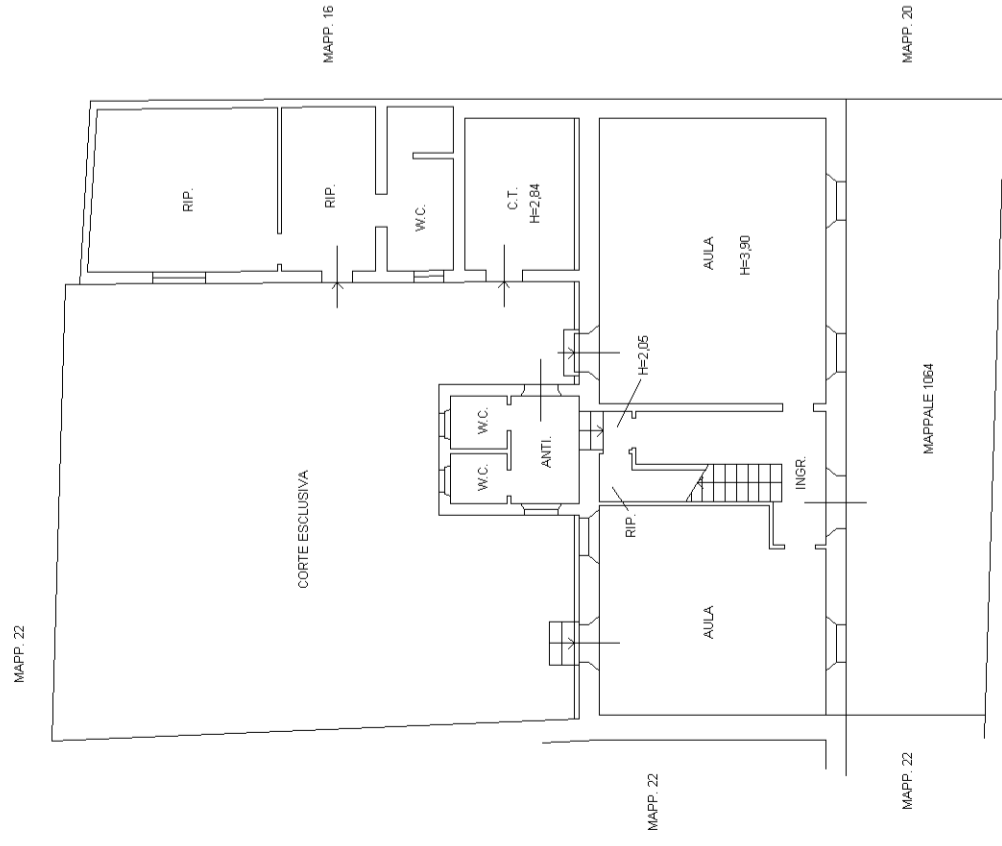


VIA POMPILIO FASTIGGI

PIANO TERRA

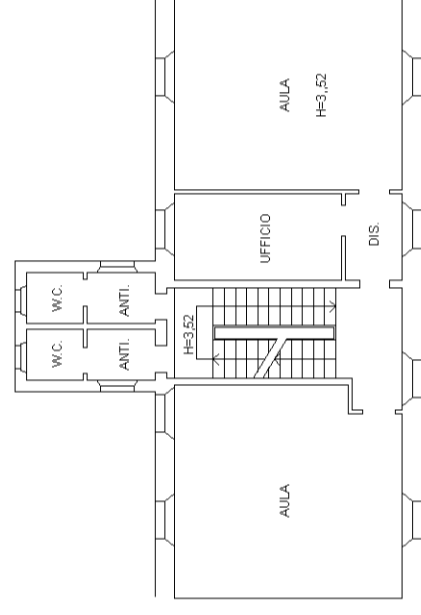

PIANO PRIMO

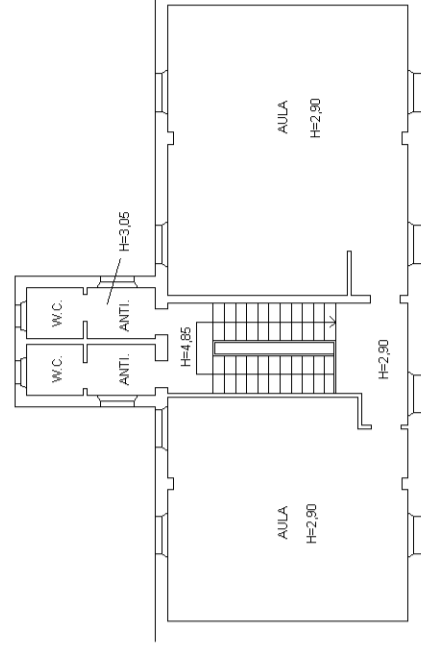

PIANO SECONDO

N

