STATO DI PROGETTO

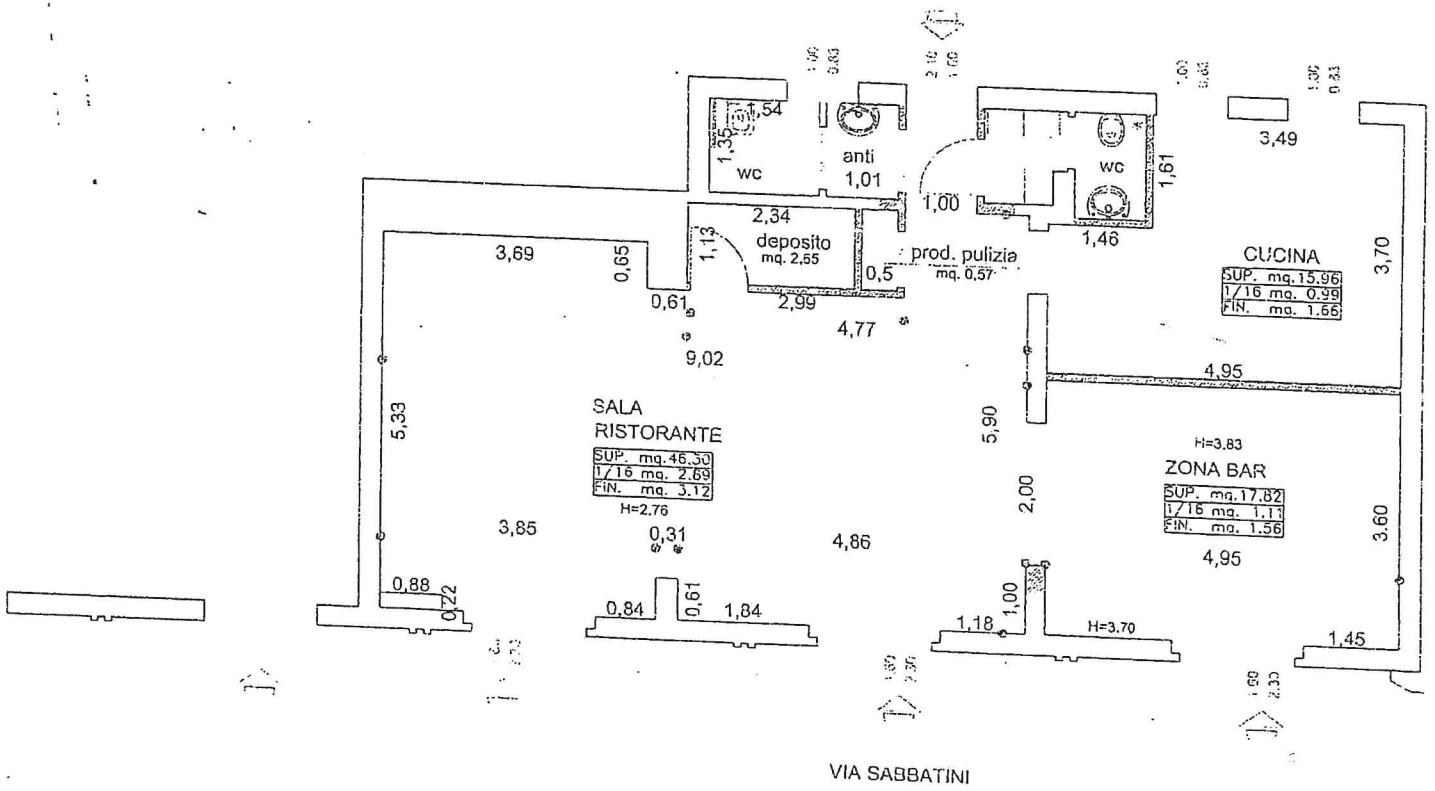

PIANTA PIANO TERRA