



MINISTERO DELLE FINANZE

DIREZIONE GENERALE DEL CATASTO E DEI SERVIZI TECNICI ERARIALI

ACCERTAMENTO GENERALE DELLA PROPRIETA' IMMOBILIARE URBANA

(R. DECRETO LEGGE 13 APRILE 1939-XVII N° 652)

Planimetria degli immobili urbani denunciati con la Scheda N° 13255340

Comune Pesaro

Ditta Conservatorio Femminile

Via Sabbatini

in Segnore cognome, nome, paternità del solo primo intestatario


N° 1

TO GENERALE  
IMMOBILIARE U  
13 aprile 1939-XVII  
COMUNE


TAL. n° di riscalda  
DELLA  
A NUMERO  
13255

AVVERTENZA: Il pr  
mo deve essere incol  
del dichiarante sulla  
ria (riproducendo lo aut  
biliare denunciato con li  
ne scheda) da presente  
senza dell'articolo 7 del R  
13 aprile 1939-XVII, n. 652.

prop. della ditta sopra intestata

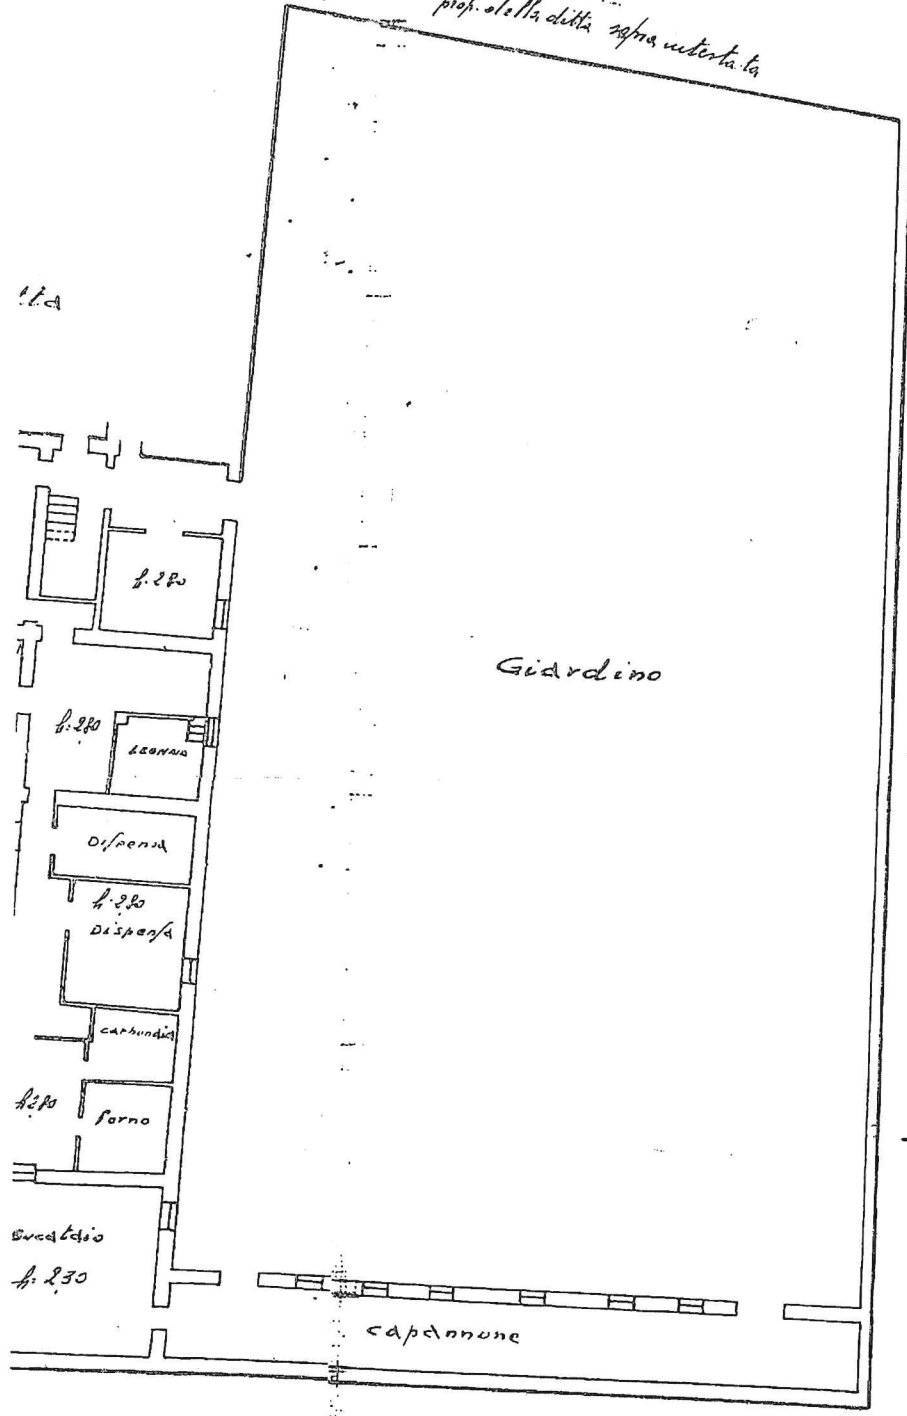

Asp. Liceo Nazionale

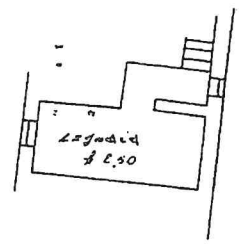

Scantinato

Piano Terra

ORIENTAMENTO



SCALA di 1: 200

Compilato da:  
Geom. Giuseppe Partelone  
(Titolo, nome e cognome del tecnico)  
Iscritto all'Albo de Geometri  
della Provincia di Pesaro  
Firma Giuseppe Partelone

Data 19-1-44

Fig. 67/2  
MAP. 335 sub. 3  
CATASTO 1468