


**PROSPETTI E SEZIONI -
LOTTO B3/a**

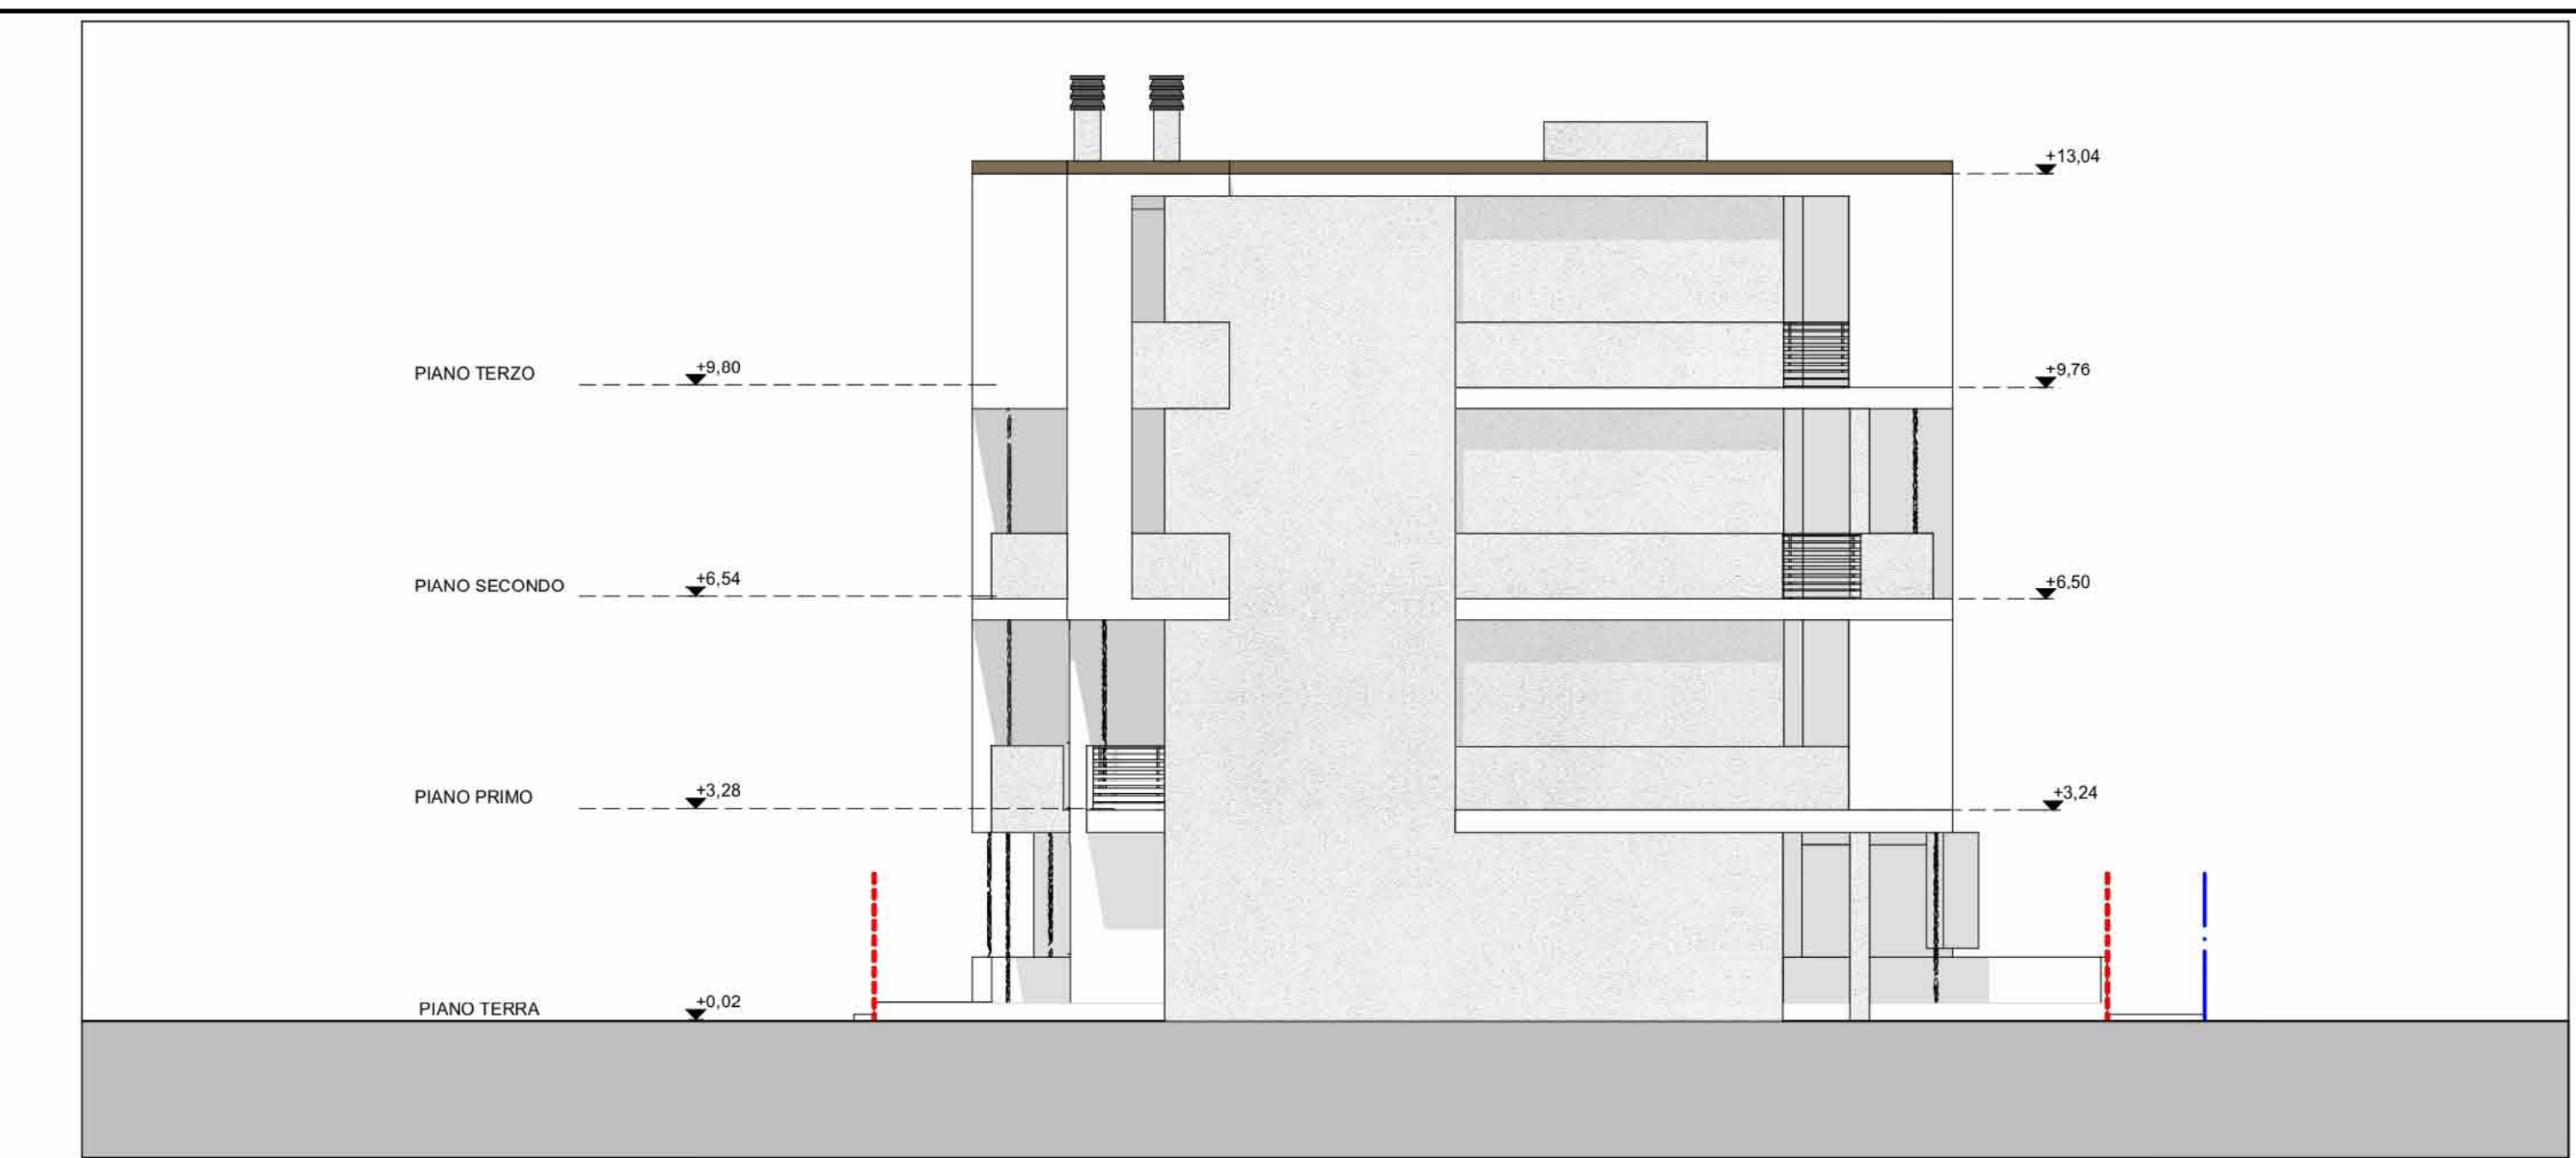

PROSPETTO A01




PROSPETTO A03



PROSPETTO A02

B3a: PROSPETTI

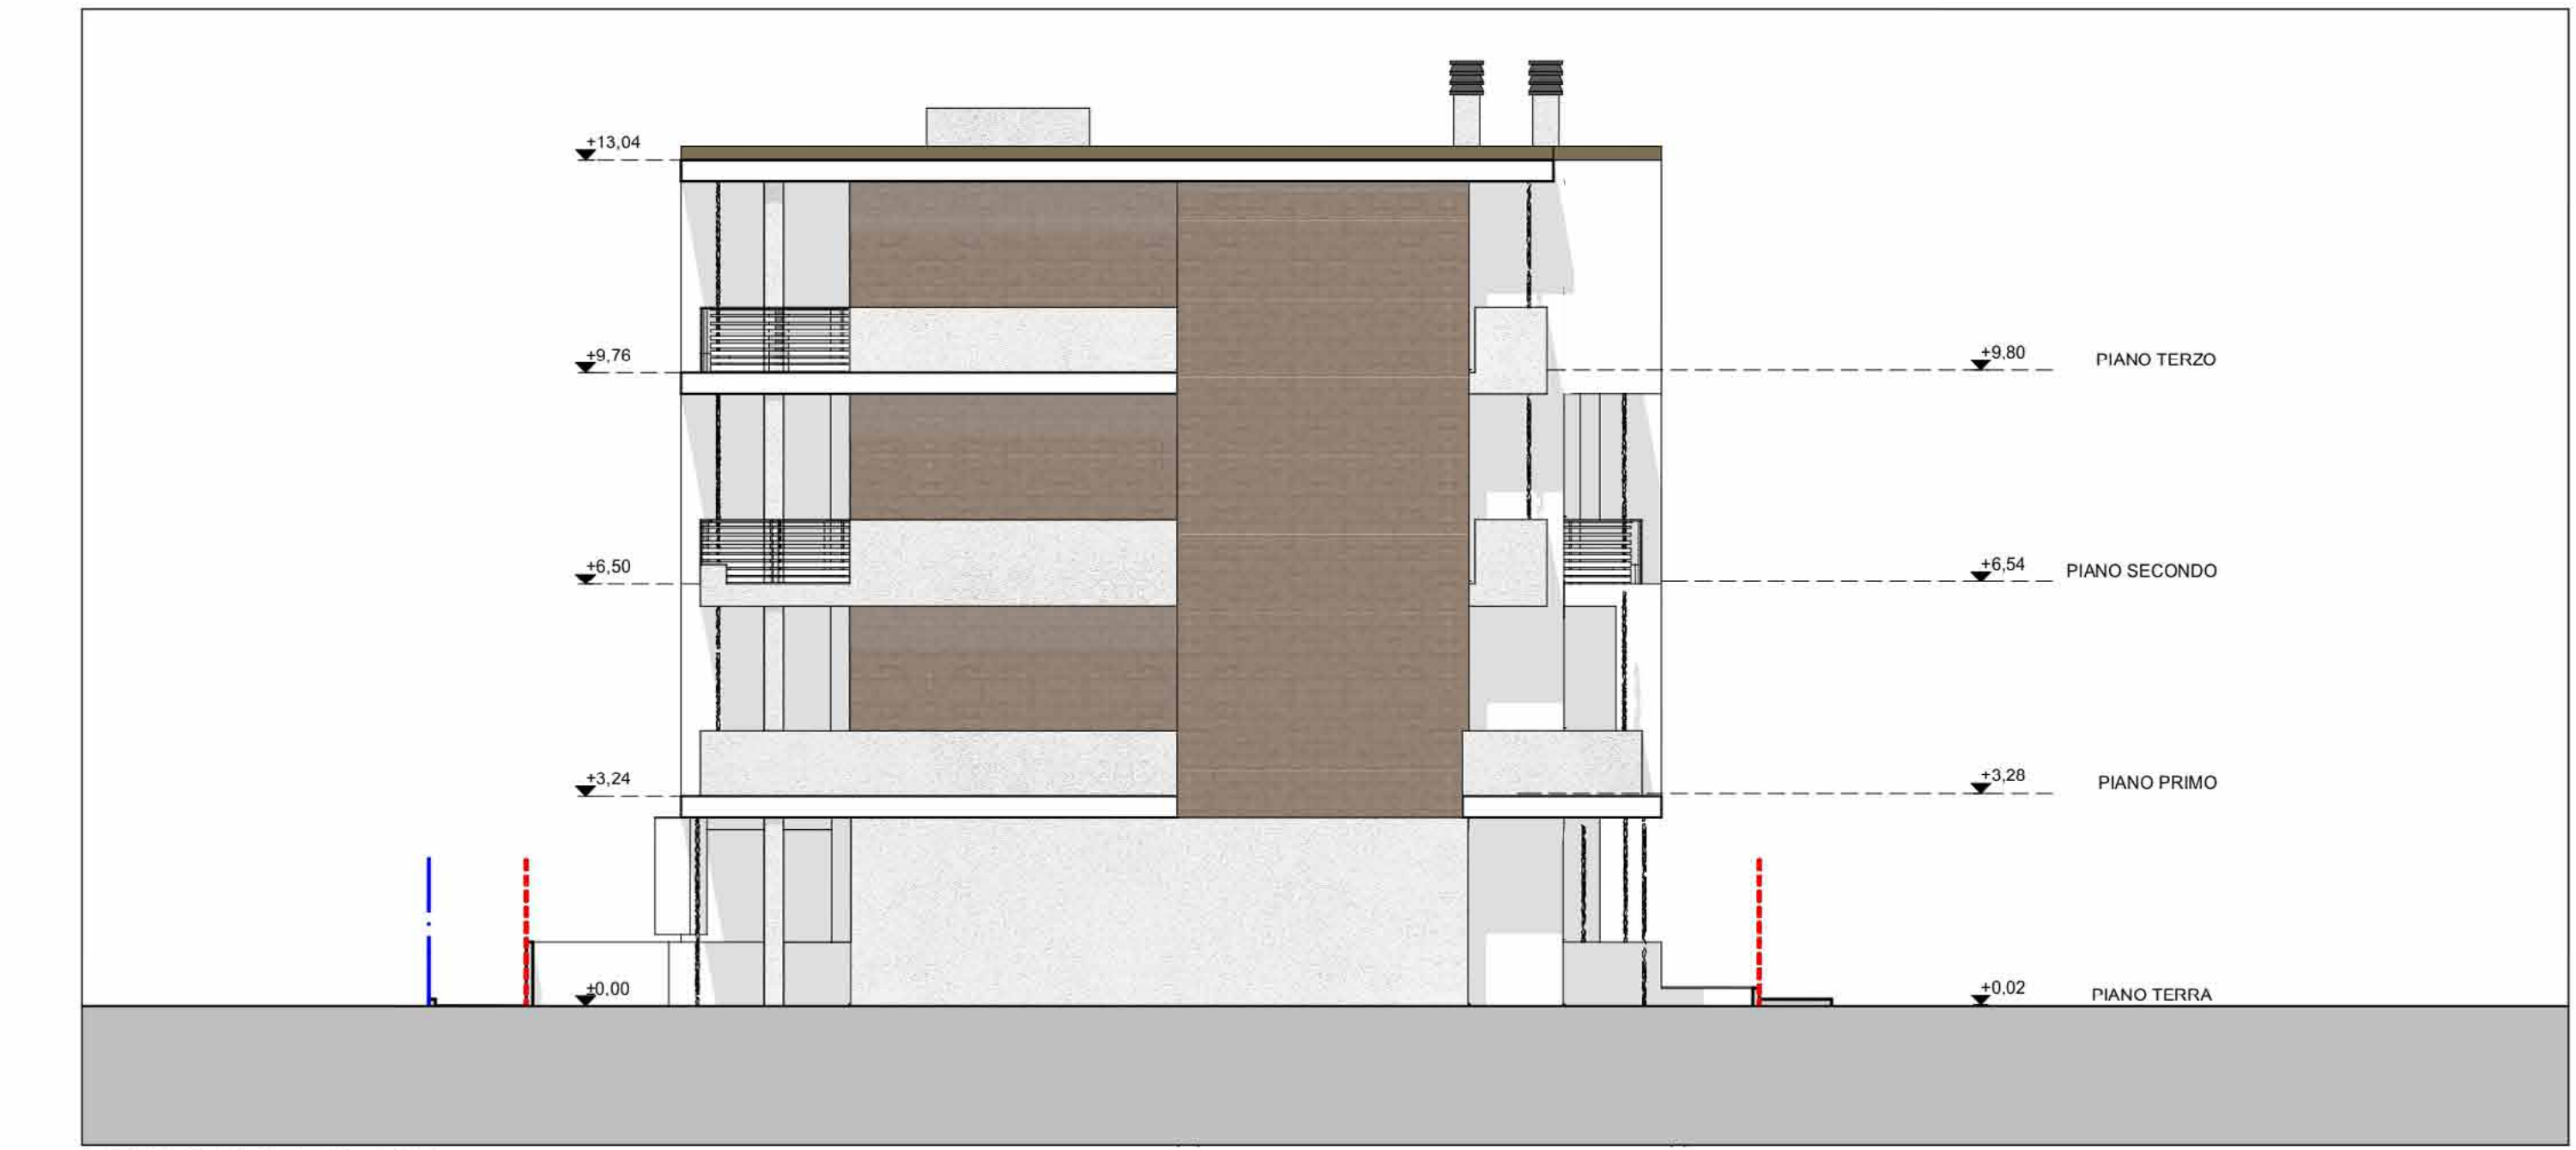


PROSPETTO A04



B3a: SEZIONE B-B'

SEZIONI

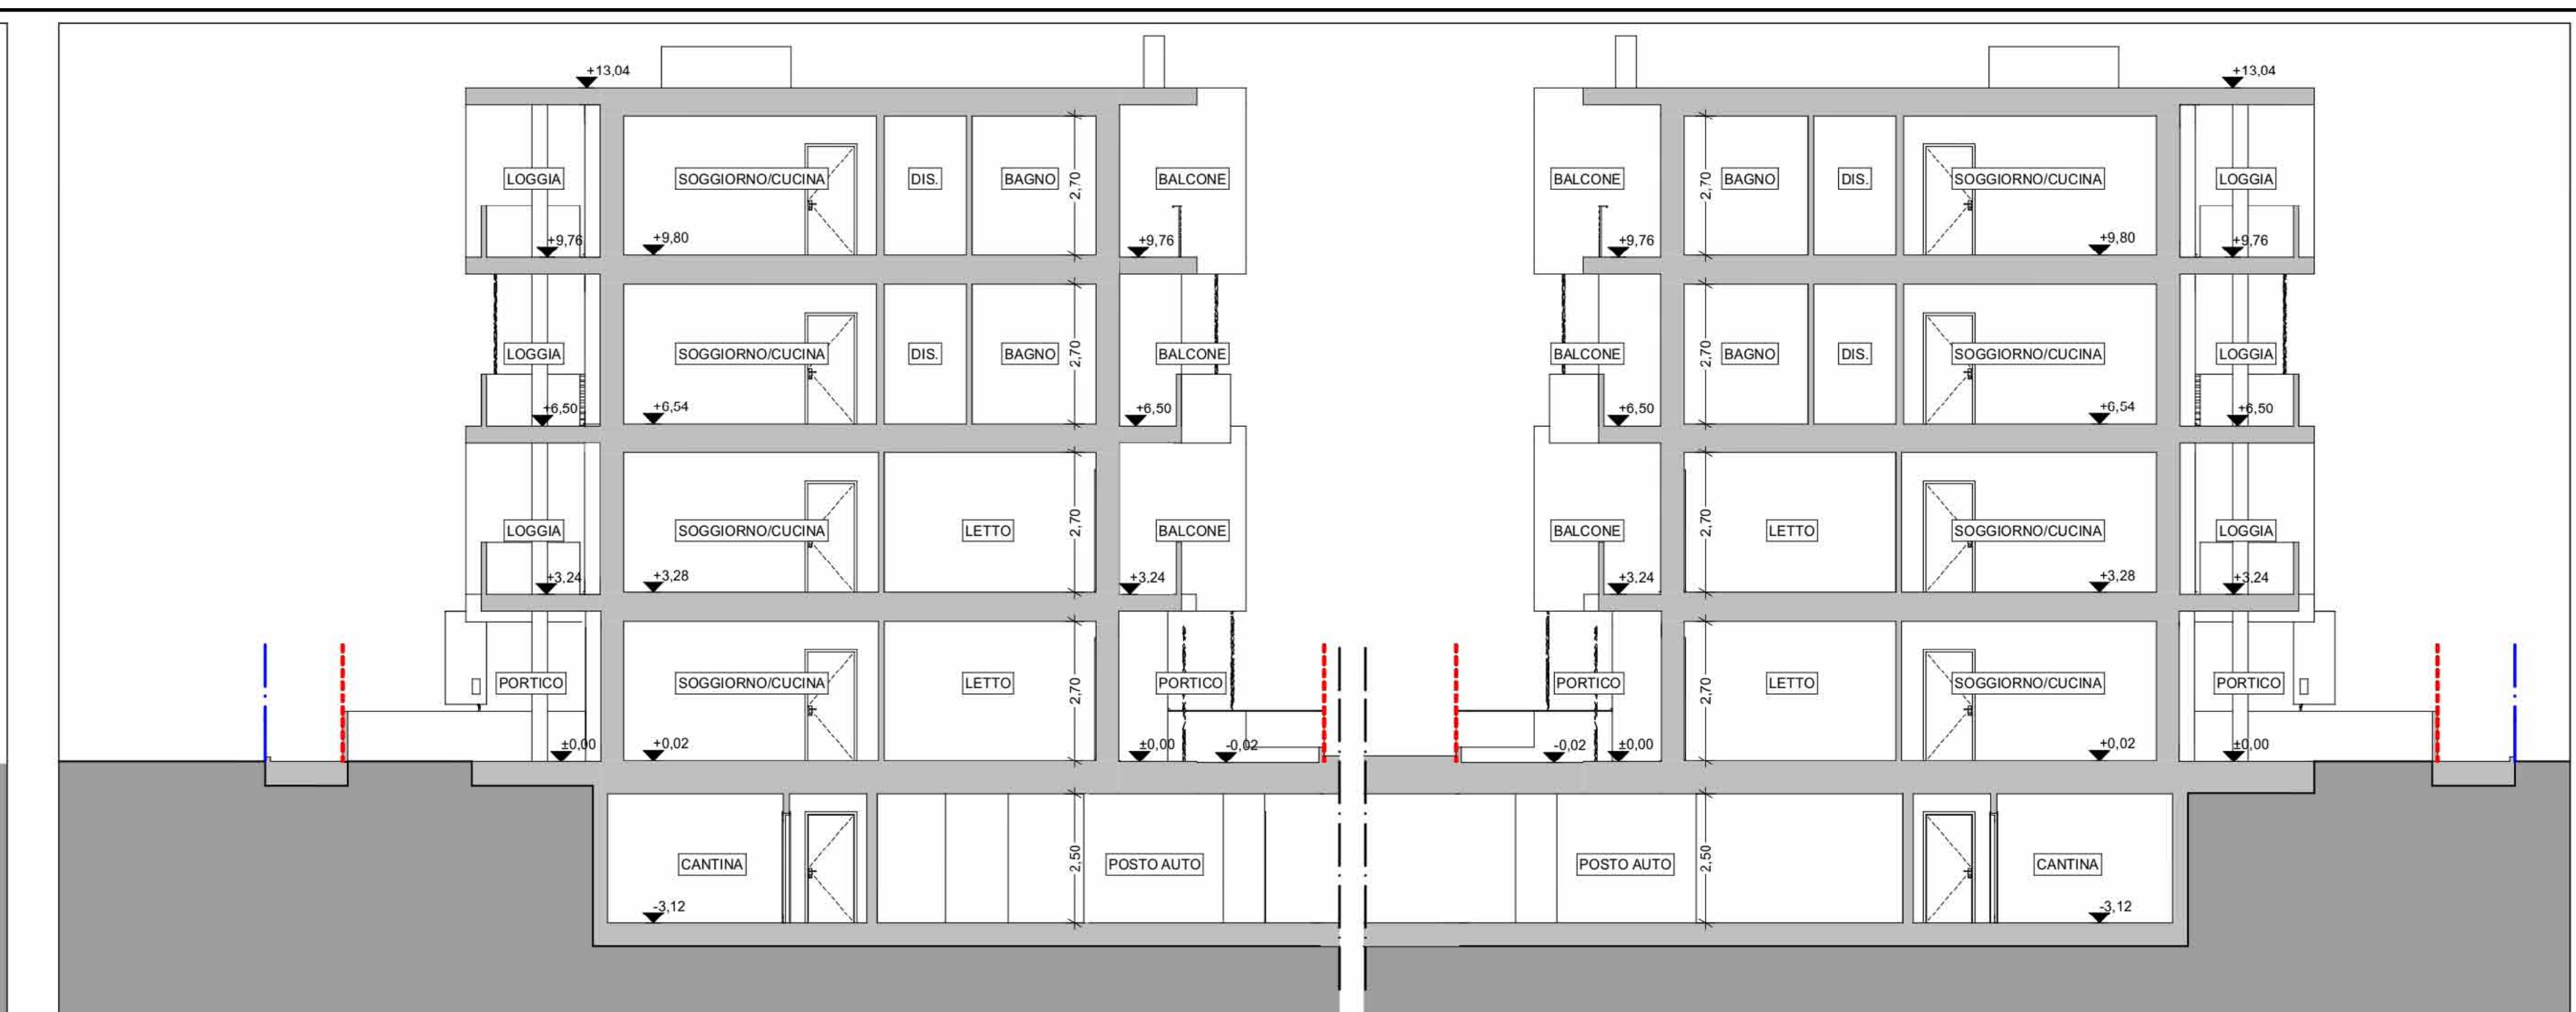

SEZIONE A-A'