


# PROSPETTI E SEZIONI - LOTTO B3/b

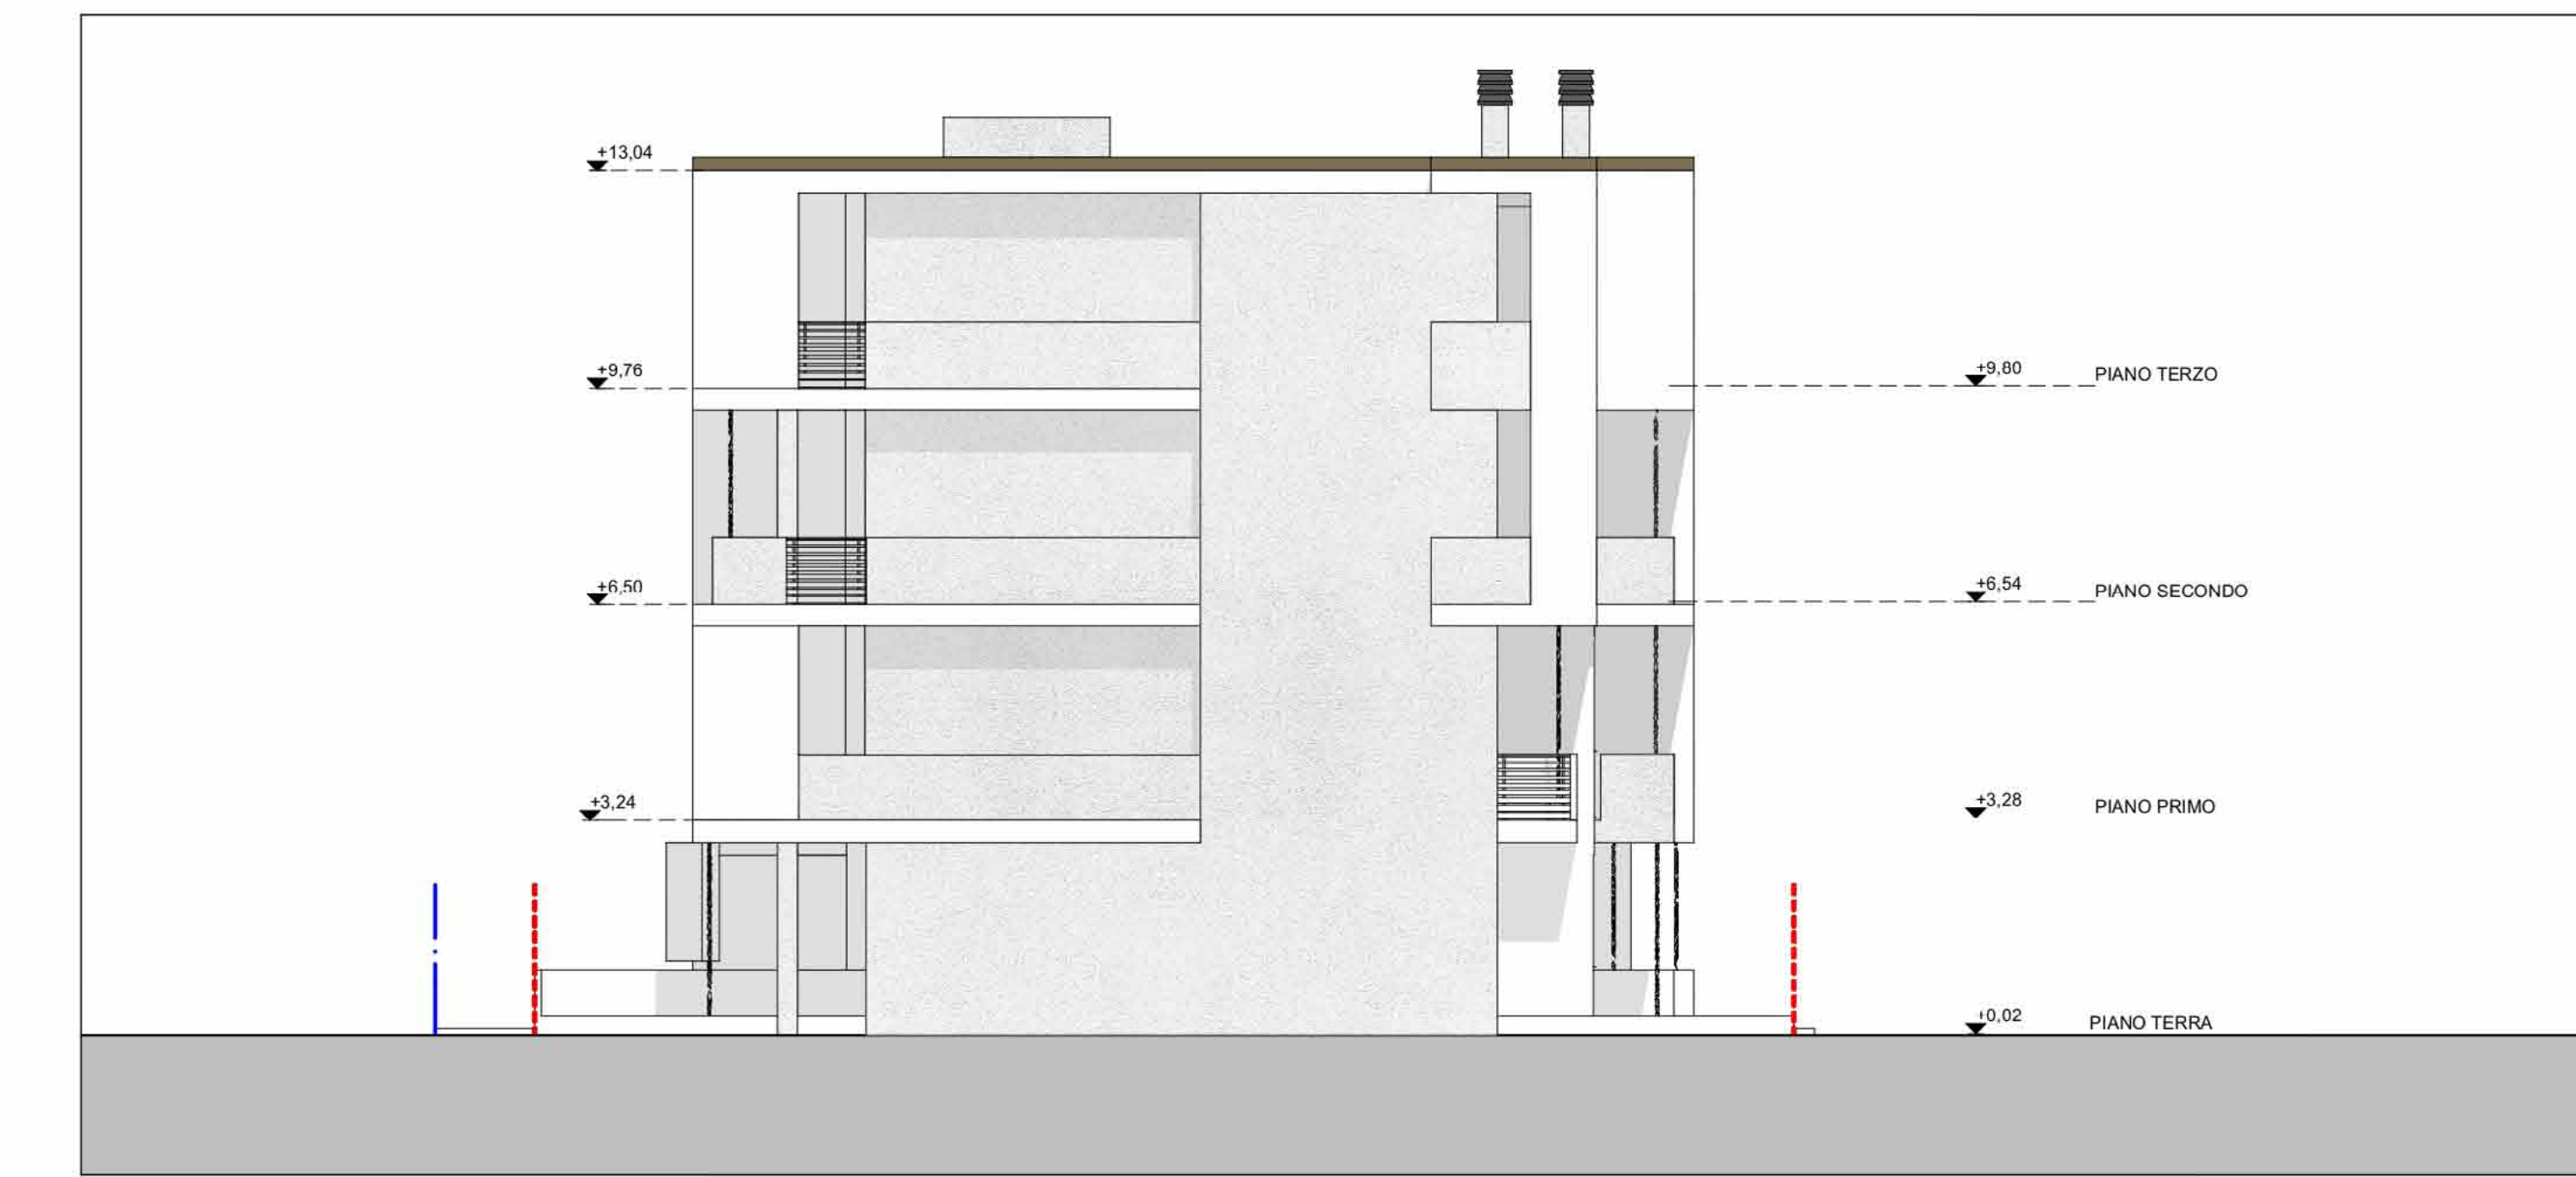

PROSPETTO A01




PROSPETTO A03




PROSPETTO A02

B3b: PROSPETTI

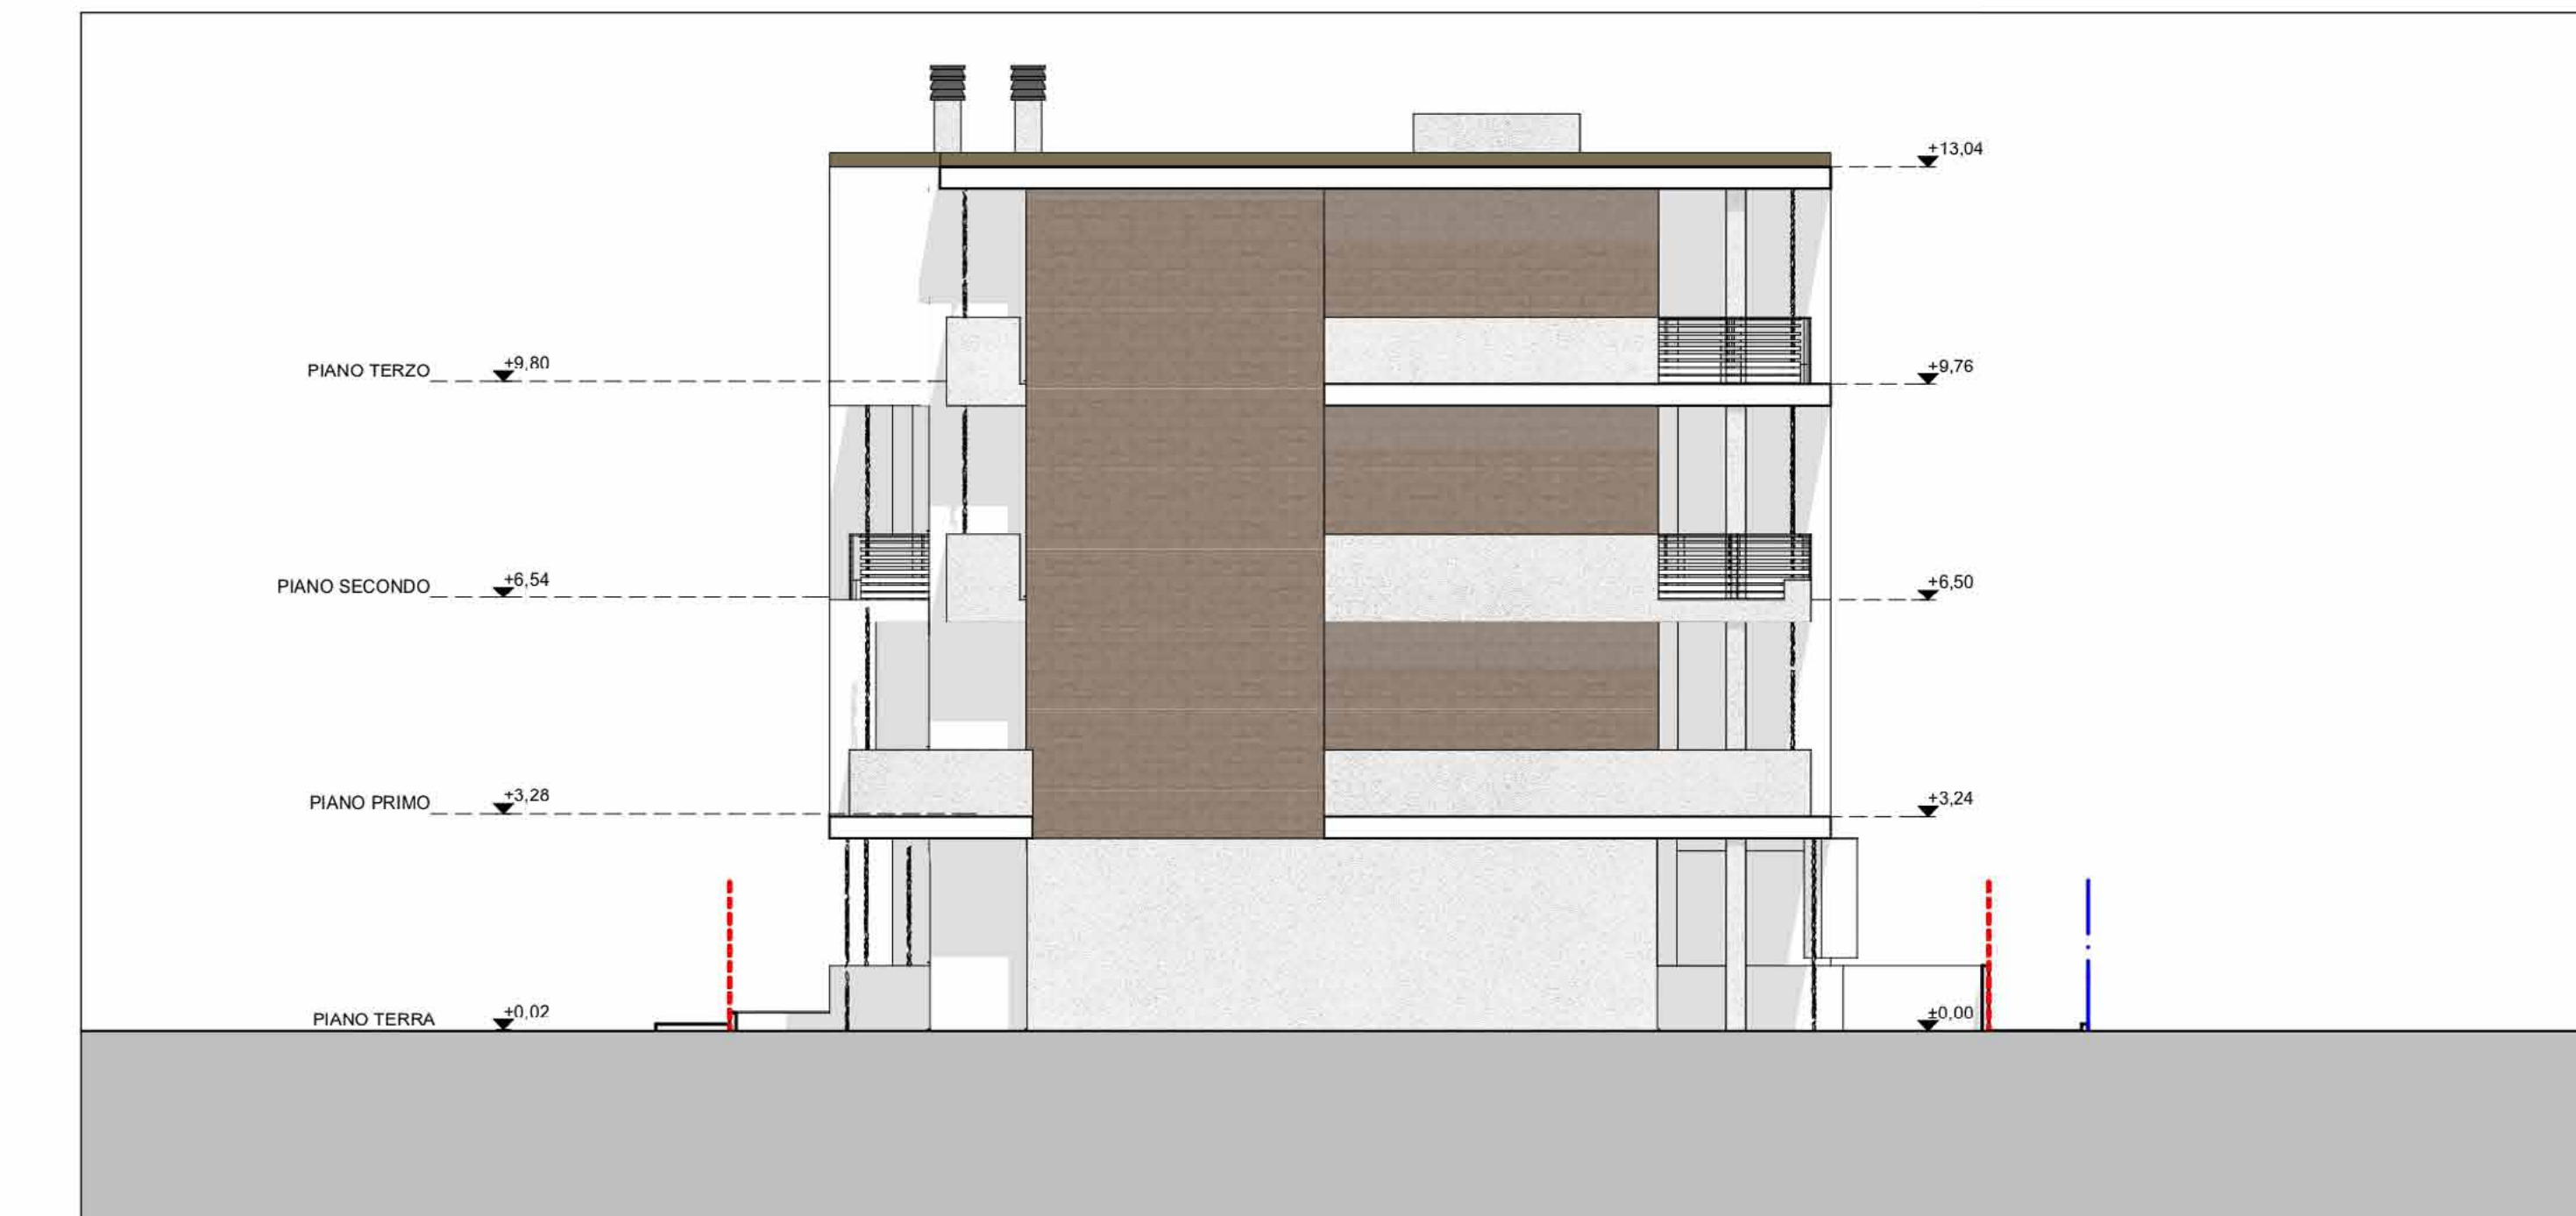


PROSPETTO A04

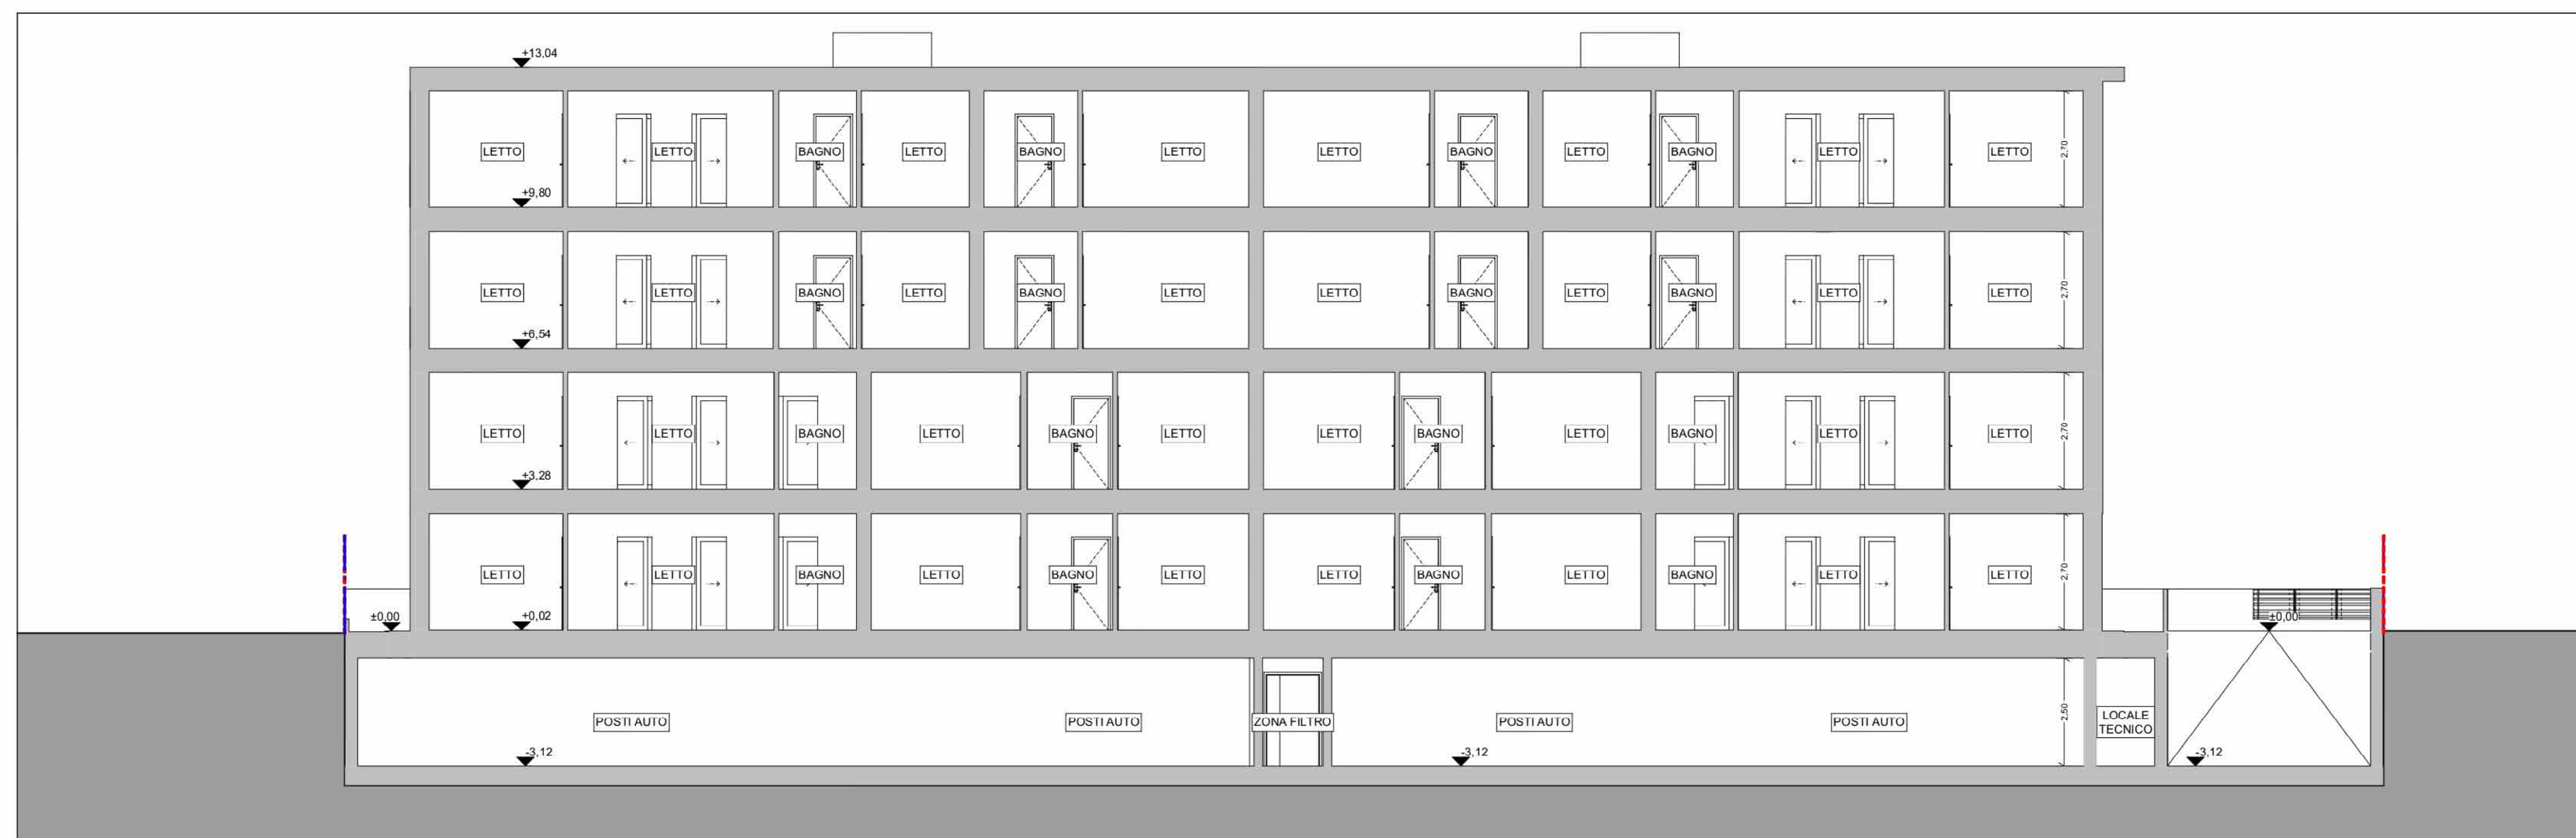

B3b: SEZIONE B-B'

SEZIONI

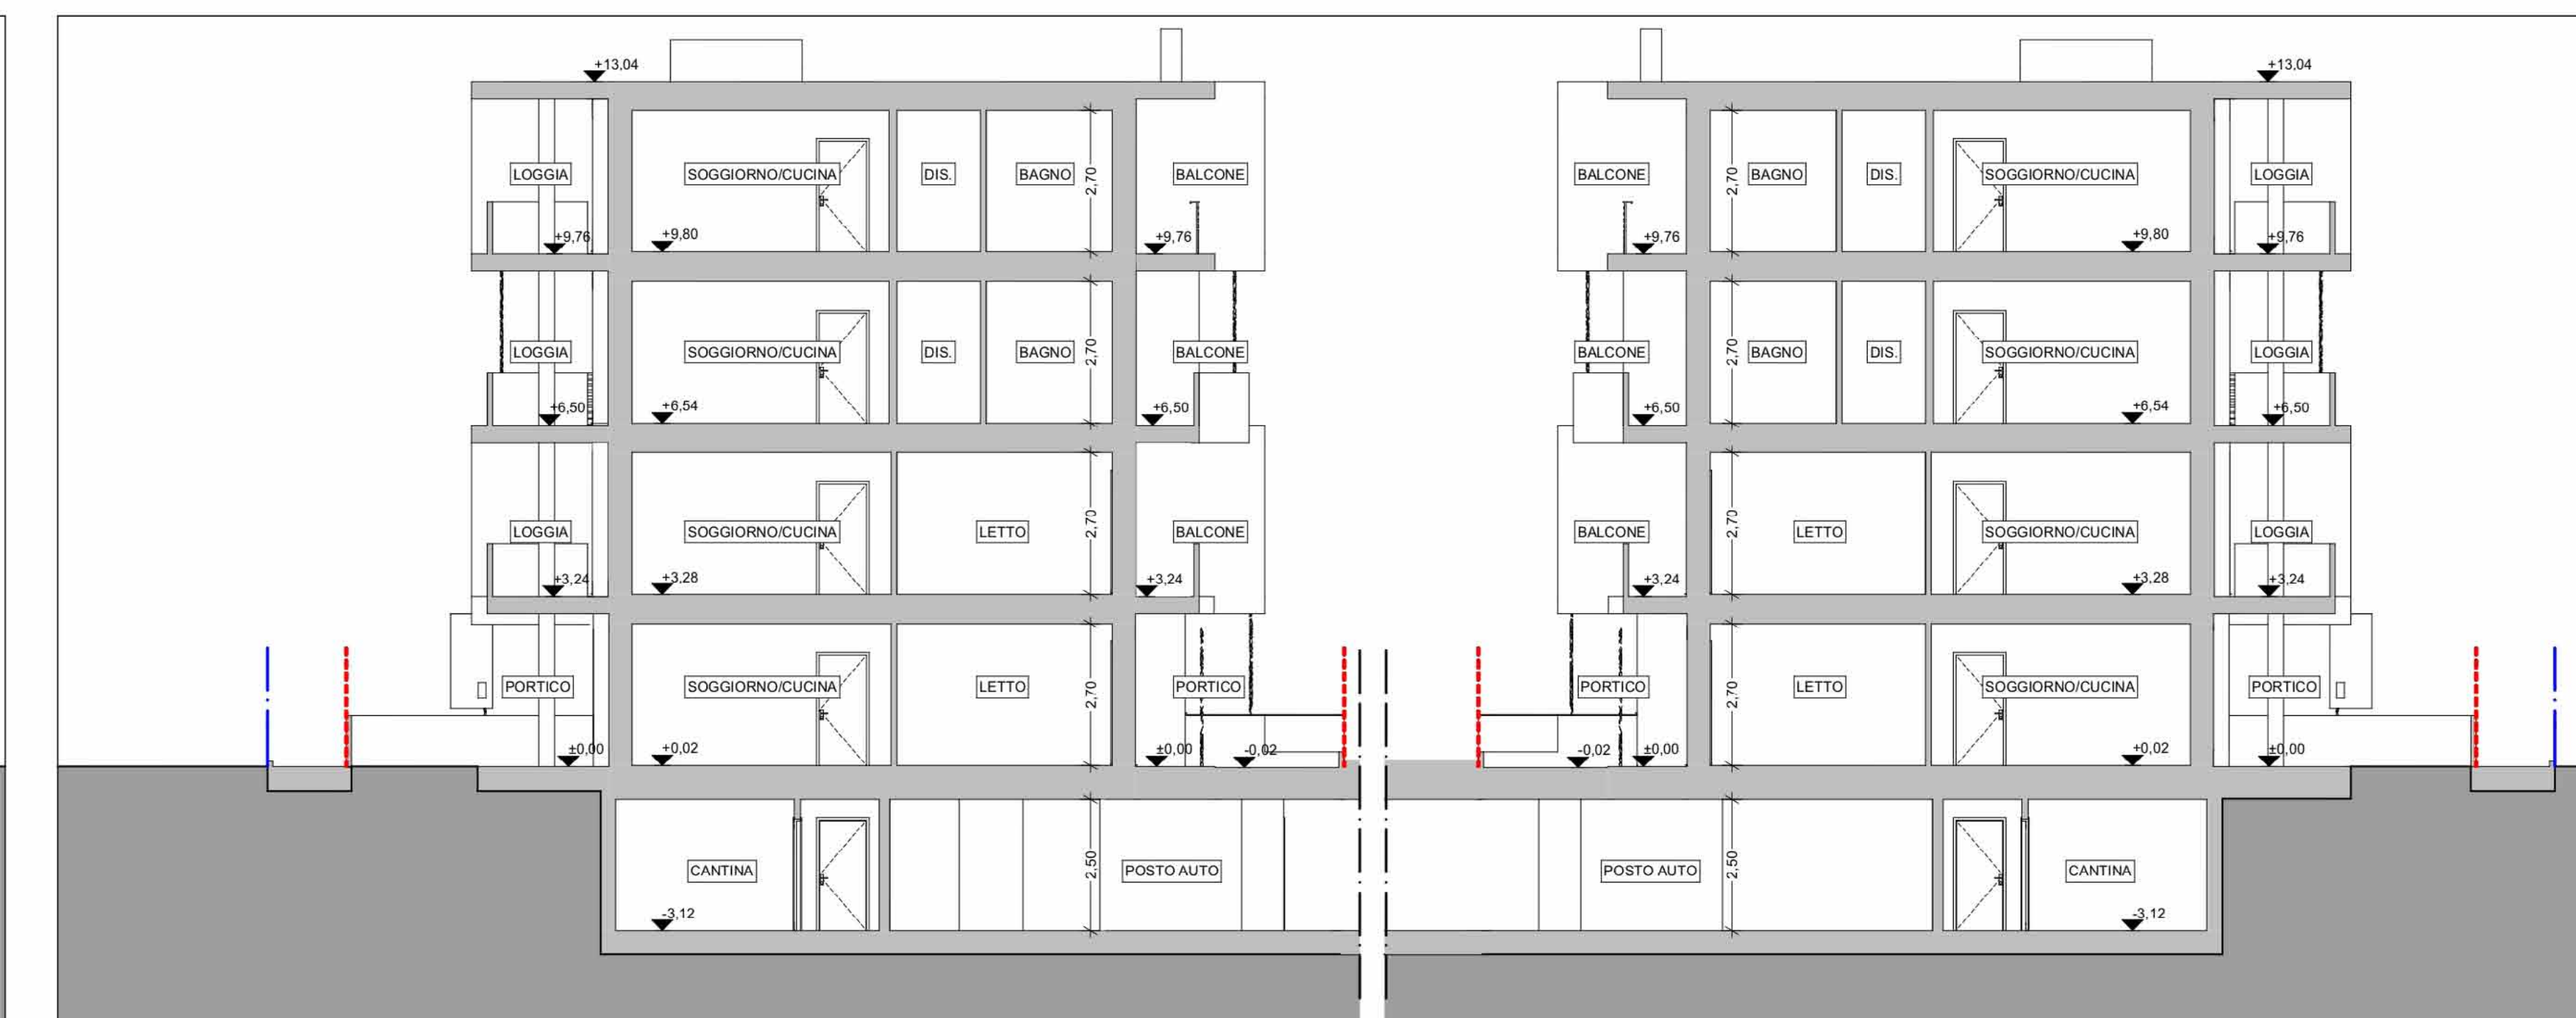

SEZIONE A-A'