SEZIONE 1-1

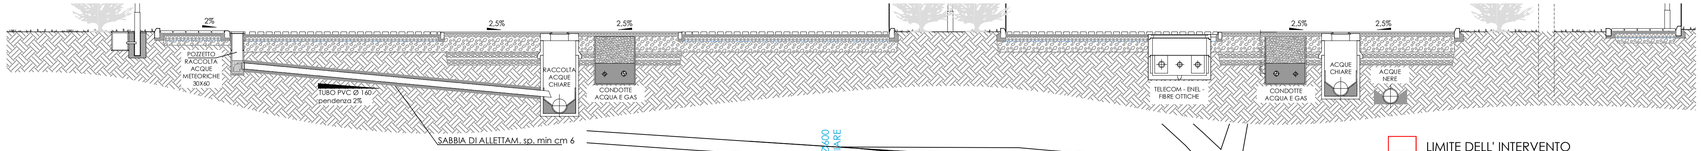

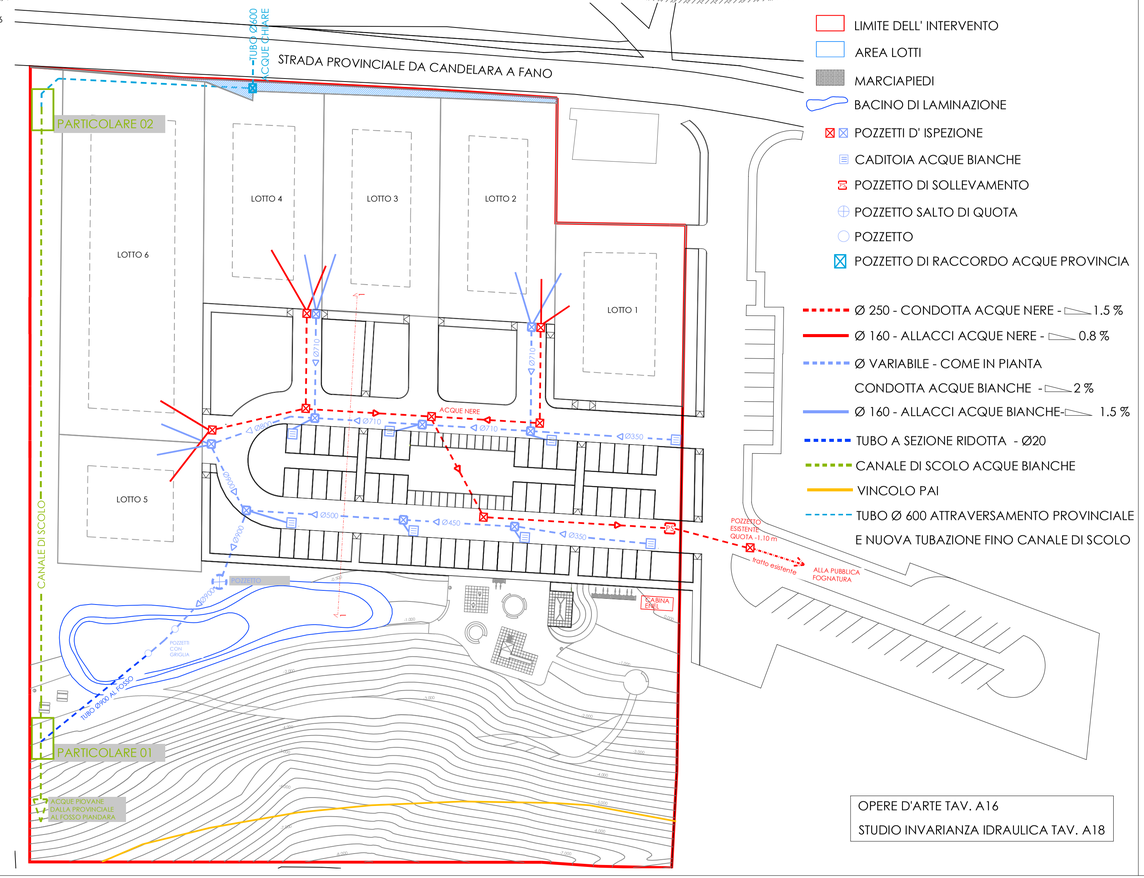

LIMITE DELL' INTERVENTO
AREA LOTTI
MARCIAPIEDI
BACINO DI LAMINAZIONE
POZZETTI D' ISPEZIONE
CADITOIA ACQUE BIANCHE
POZZETTO DI SOLLEVAMENTO
POZZETTO SALTO DI QUOTA
POZZETTO
POZZETTO DI RACCORDO ACQUE PROVINCIA
Ø 250 - CONDOTTA ACQUE NERE - 1.5 %
Ø 160 - ALLACCI ACQUE NERE - 0.8 %
Ø VARIABILE - COME IN PIANTA
CONDOTTA ACQUE BIANCHE - 2 %
Ø 160 - ALLACCI ACQUE BIANCHE - 1.5 %
TUBO A SEZIONE RIDOTTA - Ø20
CANALE DI SCOLO ACQUE BIANCHE
VINCOLO PAI
TUBO Ø 600 ATTRAVERSAMENTO PROVINCIALE E NUOVA TUBAZIONE FINO CANALE DI SCOLO

OPERE D'ARTE TAV. A16
STUDIO INVARIANZA IDRAULICA TAV. A18

PARTICOLARE 01

CANALE DI SCOLO ACQUE BIANCHE - PARTICOLARE

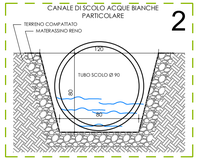

SEZIONE XX - IMMISSIONE DEL CANALE DI SCOLO ACQUE BIANCHE NEL CANALE PRINCIPALE AL FOSSO PIANDARA

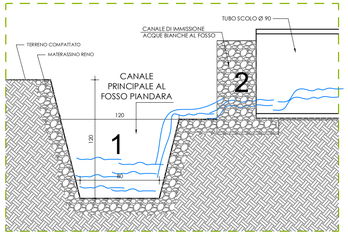

PIANTA

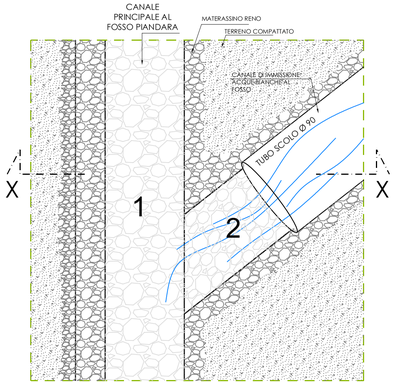

PARTICOLARE 02

CANALE DI SCOLO ACQUE BIANCHE - PARTICOLARE

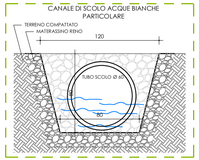

SEZIONE X-X

PIANTA

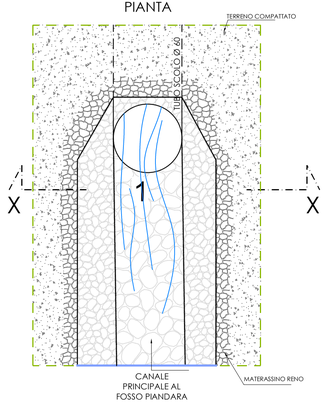

CANALE DI SCOLO ACQUE BIANCHE DISTANZA DAL CONFINE DI LOTTIZZAZIONE

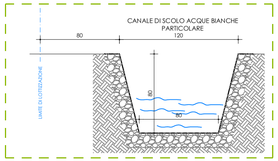

COMUNE DI PESARO

Area Dinamiche Urbane
SERVIZIO EDILIZIA PRIVATA

REALIZZAZIONE DEL PIANO ATTUATIVO PPA 2018 - 2022 DEL COMUNE DI PESARO, LOC. SANTA MARIA DELL' ARZILLA - (scheda 0.067)

RIF. CATASTALI: SEZIONE DI CANDELARA Foglio 15 Mapp. n. 6 - 8 - 129 - 159 - 161 - 162 - 308 - 309 e Foglio 13 Strada provinciale S.P.32

DITTE:

PROVINCIA DI PESARO-URBINO	CIAVARINI ALBA MARIA	CECCHI PAOLINA	VITALI AMEDEO
Via Gramsci, 4	Via Santa Maria dell' Arzilla, 44	Via Santa Maria dell' Arzilla, 10	Via Angelo Recchi, 32
61121 Pesaro (PU)	61122 Pesaro (PU)	61122 Pesaro (PU)	61122 Pesaro (PU)

I TECNICI:

ING. MARCO ROSSI	ARCH. ANDREA BRAGAGNA	ARCH. DANIELA PULIN
presso STUDIO INCO	presso STUDIO ASS.TO ARKA34	presso STUDIO ASS.TO ARKA34
Via Picciola, 3 - 61121 Pesaro (PU)	Via F. Mengaroni,34 - 61121 Pesaro (PU)	Via F. Mengaroni,34 - 61121 Pesaro (PU)
tel.0721.67035	tel.0721.32816	tel.0721.32816
e-mail studiinco@tin.it	e-mail studioarka34@virgilio.it	e-mail studioarka34@virgilio.it

OGGETTO: RETE FOGNARIA

A15

SCALA: 1:500 | REV. 22/03/2019 | TAVOLA NUMERO