

COMUNE DI PESARO

Area Dinamiche Urbane
SERVIZIO EDILIZIA PRIVATA

REALIZZAZIONE DEL PIANO ATTUATIVO PPA 2018 - 2022 DEL COMUNE DI PESARO, LOC. SANTA MARIA DELL' ARZILLA - (scheda 0.067)

RIF. CATASTALI: SEZIONE DI CANDELARA Foglio 15 Mapp. n. 6 - 8 - 129 - 159 - 161 - 162 - 308 - 309 e Foglio 13 Strada provinciale S.P.32

DITE	PROVINCIA DI PESARO-URBINO Via Gramsci, 4 61121 Pesaro (PU)	CIAVARINI ALBA MARIA Via Santa Maria dell' Arzilla, 44 61122 Pesaro (PU)	CECCHI PAOLINA Via Santa Maria dell' Arzilla, 10 61122 Pesaro (PU)	VITALI AMEDEO Via Angelo Recchi, 32 61122 Pesaro (PU)
	ING. MARCO ROSSI presso STUDIO INCO Via Picciola, 3 - 61121 Pesaro (PU) tel.0721.67035 e-mail studioinco@tin.it	ARCH. ANDREA BRAGAGNA presso STUDIO ASS.TO ARKA34 Via F. Mengaroni,34 - 61121 Pesaro (PU) tel.0721.32816 e-mail studioarka34@virgilio.it	ARCH. DANIELA PULIN presso STUDIO ASS.TO ARKA34 Via F. Mengaroni,34 - 61121 Pesaro (PU) tel.0721.32816 e-mail studioarka34@virgilio.it	

OGGETTO:

PARTICOLADI DELLE OPERE D'ARTE
POZZETTI E ALLACCI


A16 01-09

SCALA 1:1.000



REV. 22/03/2019

TAVOLA NUMERO

TUBAZIONI SOTTOSUOLO


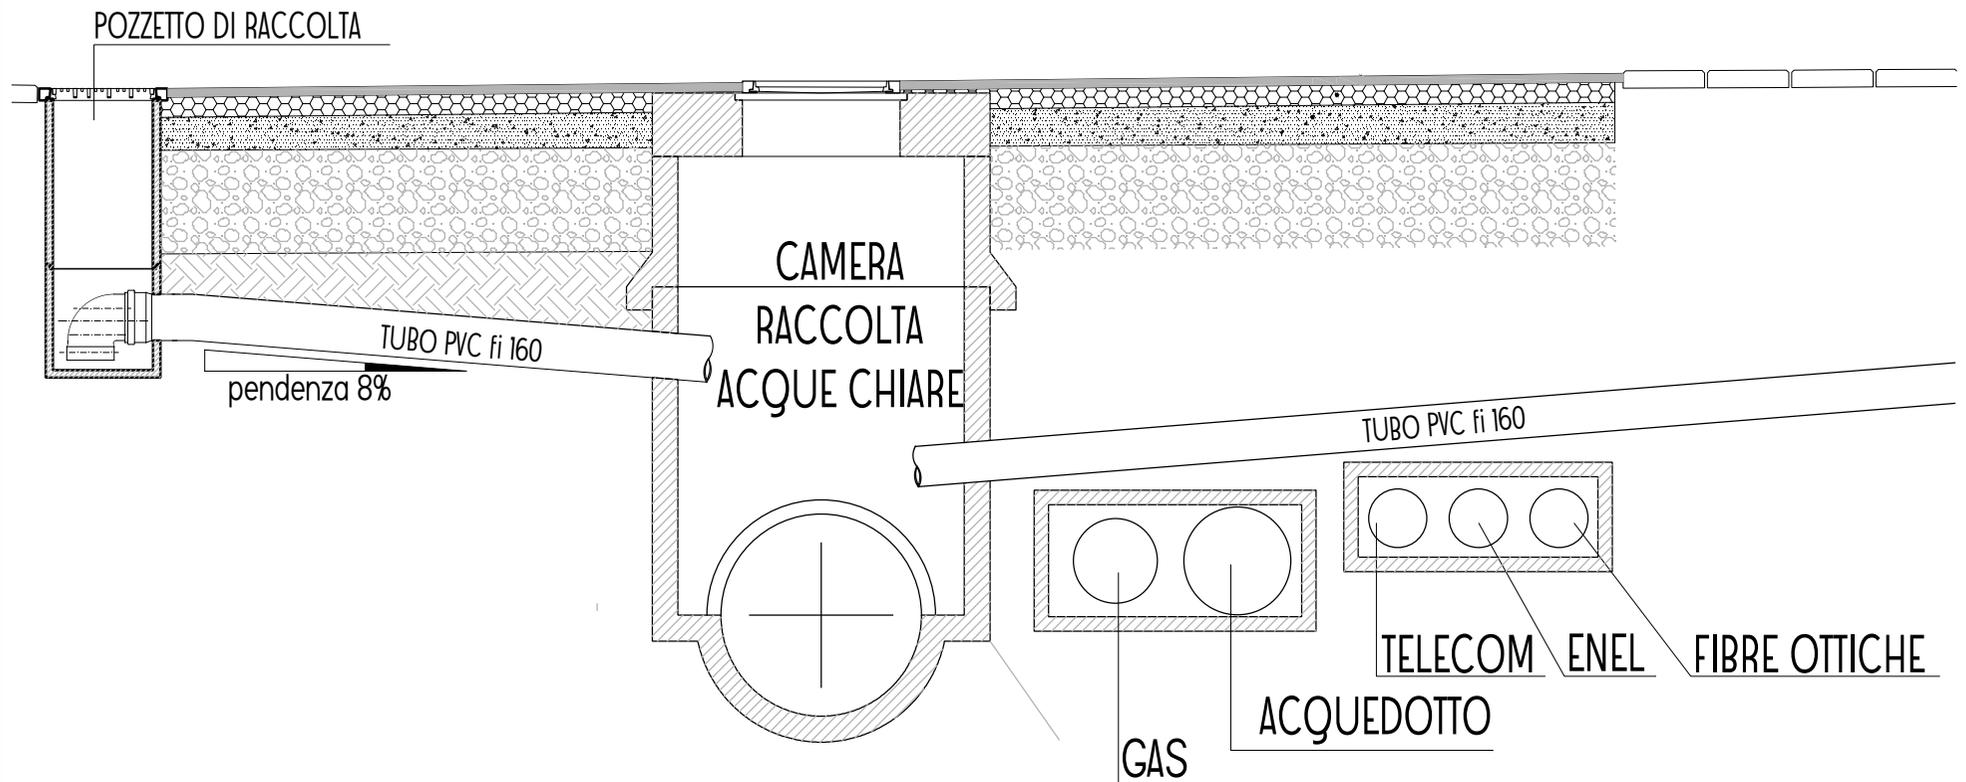


POZZETTO D'ISPEZIONE

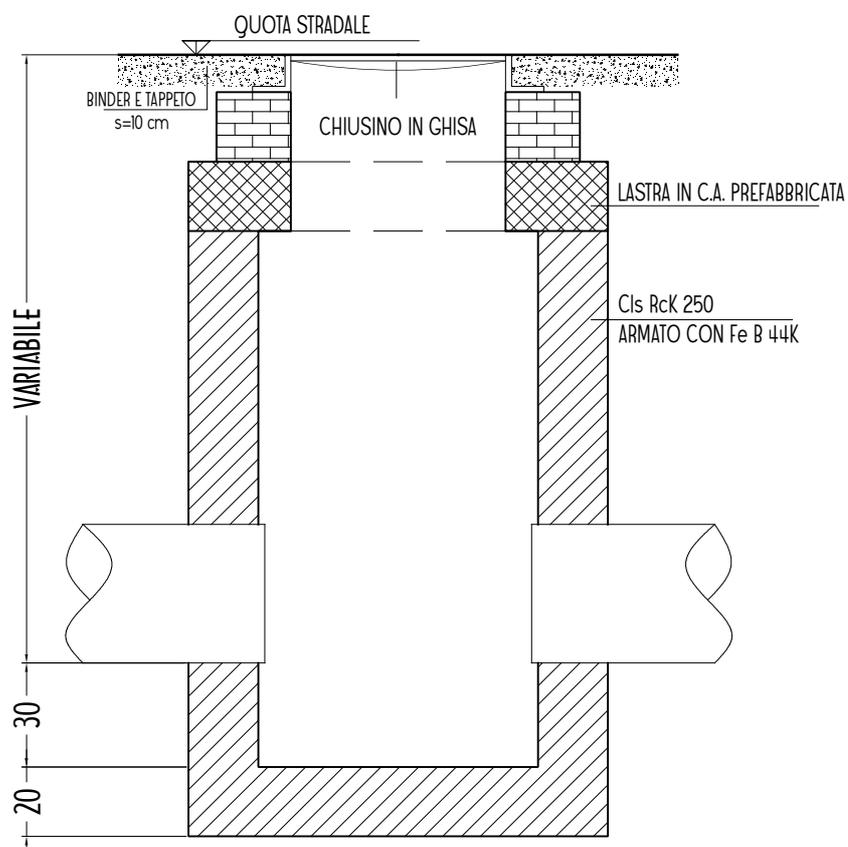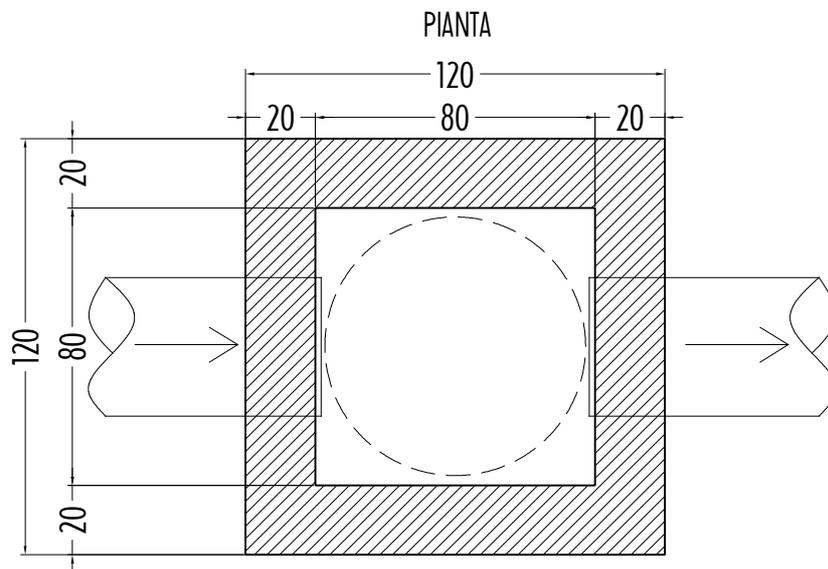


SCHEMA ALLACCIO CONDOTTE PRIVATE

PIANTA

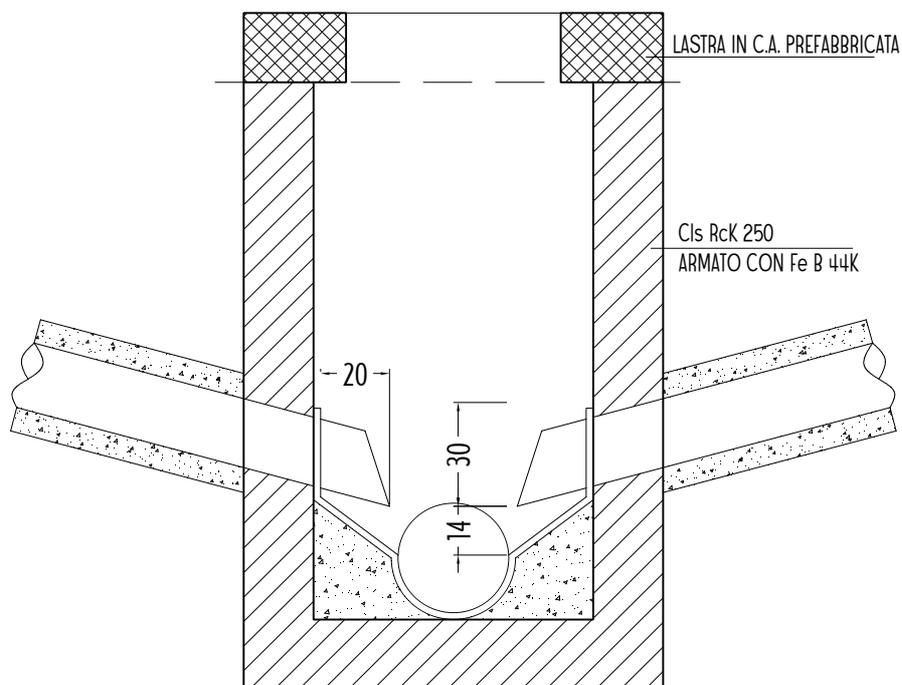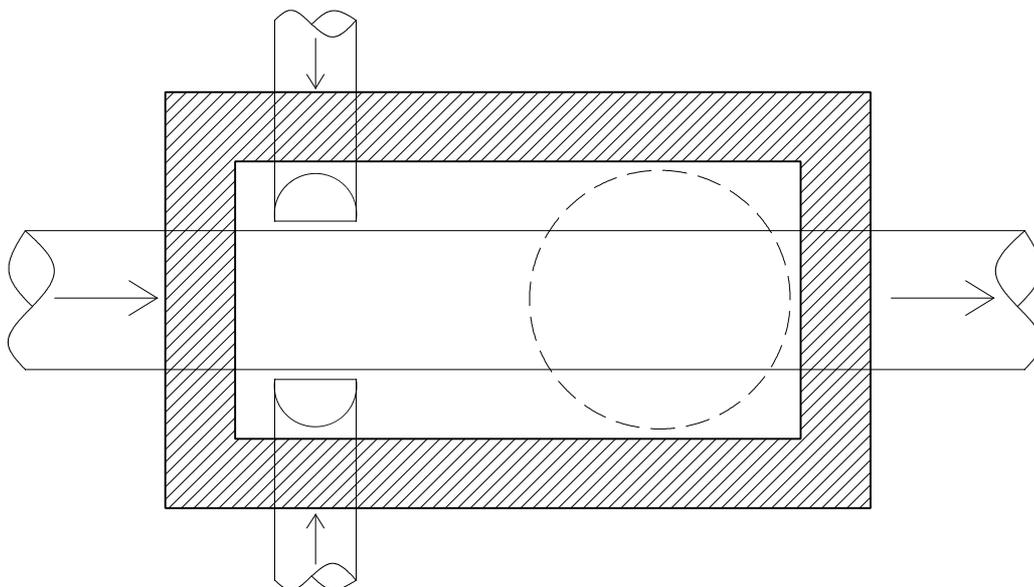


SEZIONE TIPO PER DUE CONDOTTE IN SEDE STRADALE

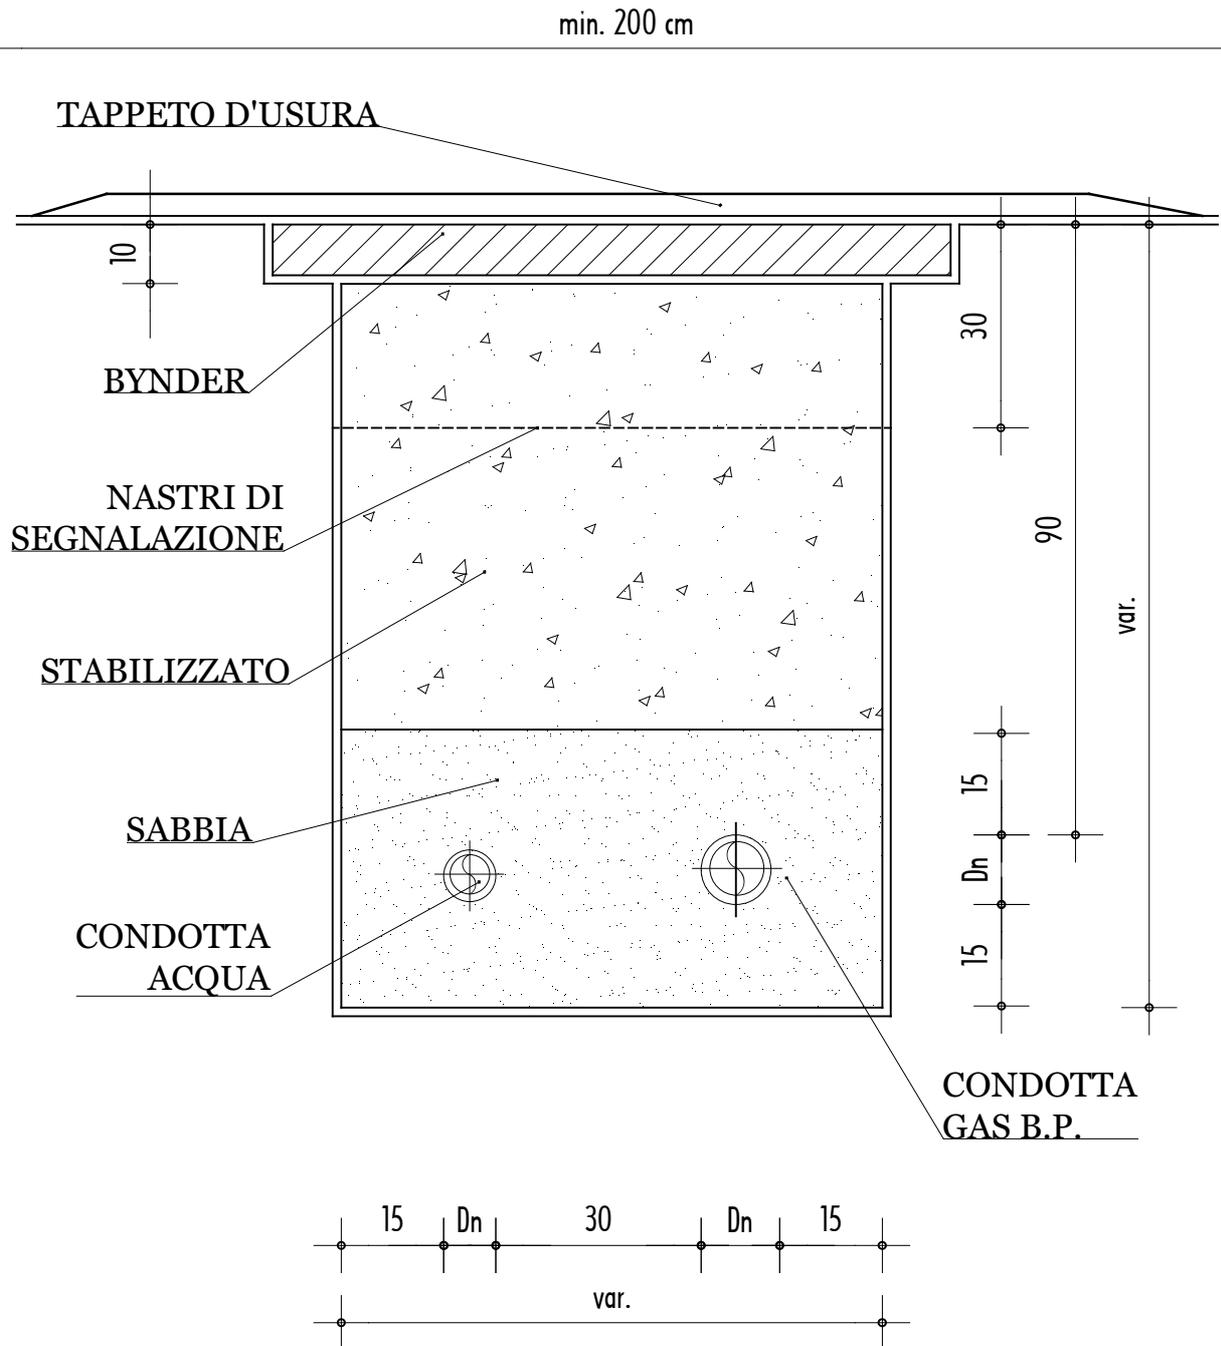


CADITOIA ACQUE BIANCHE


CADITOIA STRADALE PIANTA

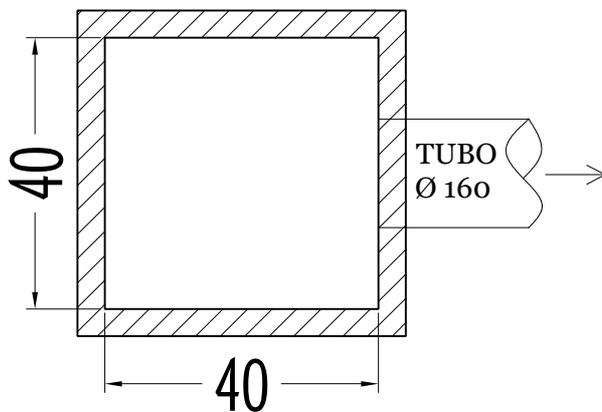


GRIGLIA IN GHISA CON TELAIO 400X400MM

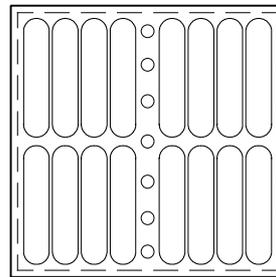


SEZIONE

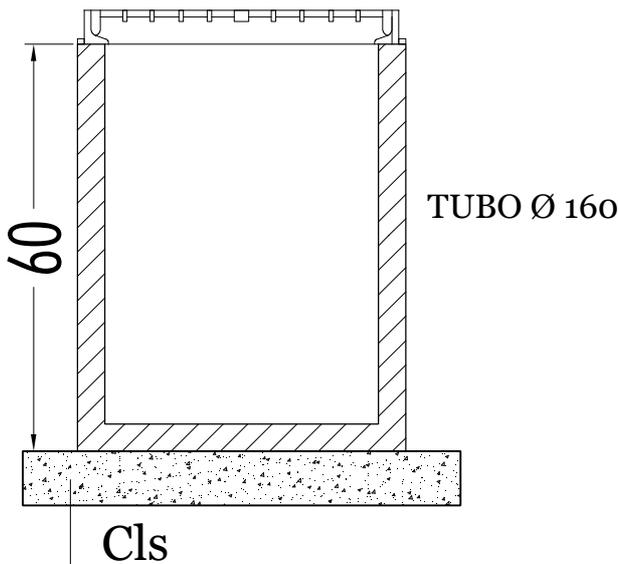

PUNTO DI MISURA

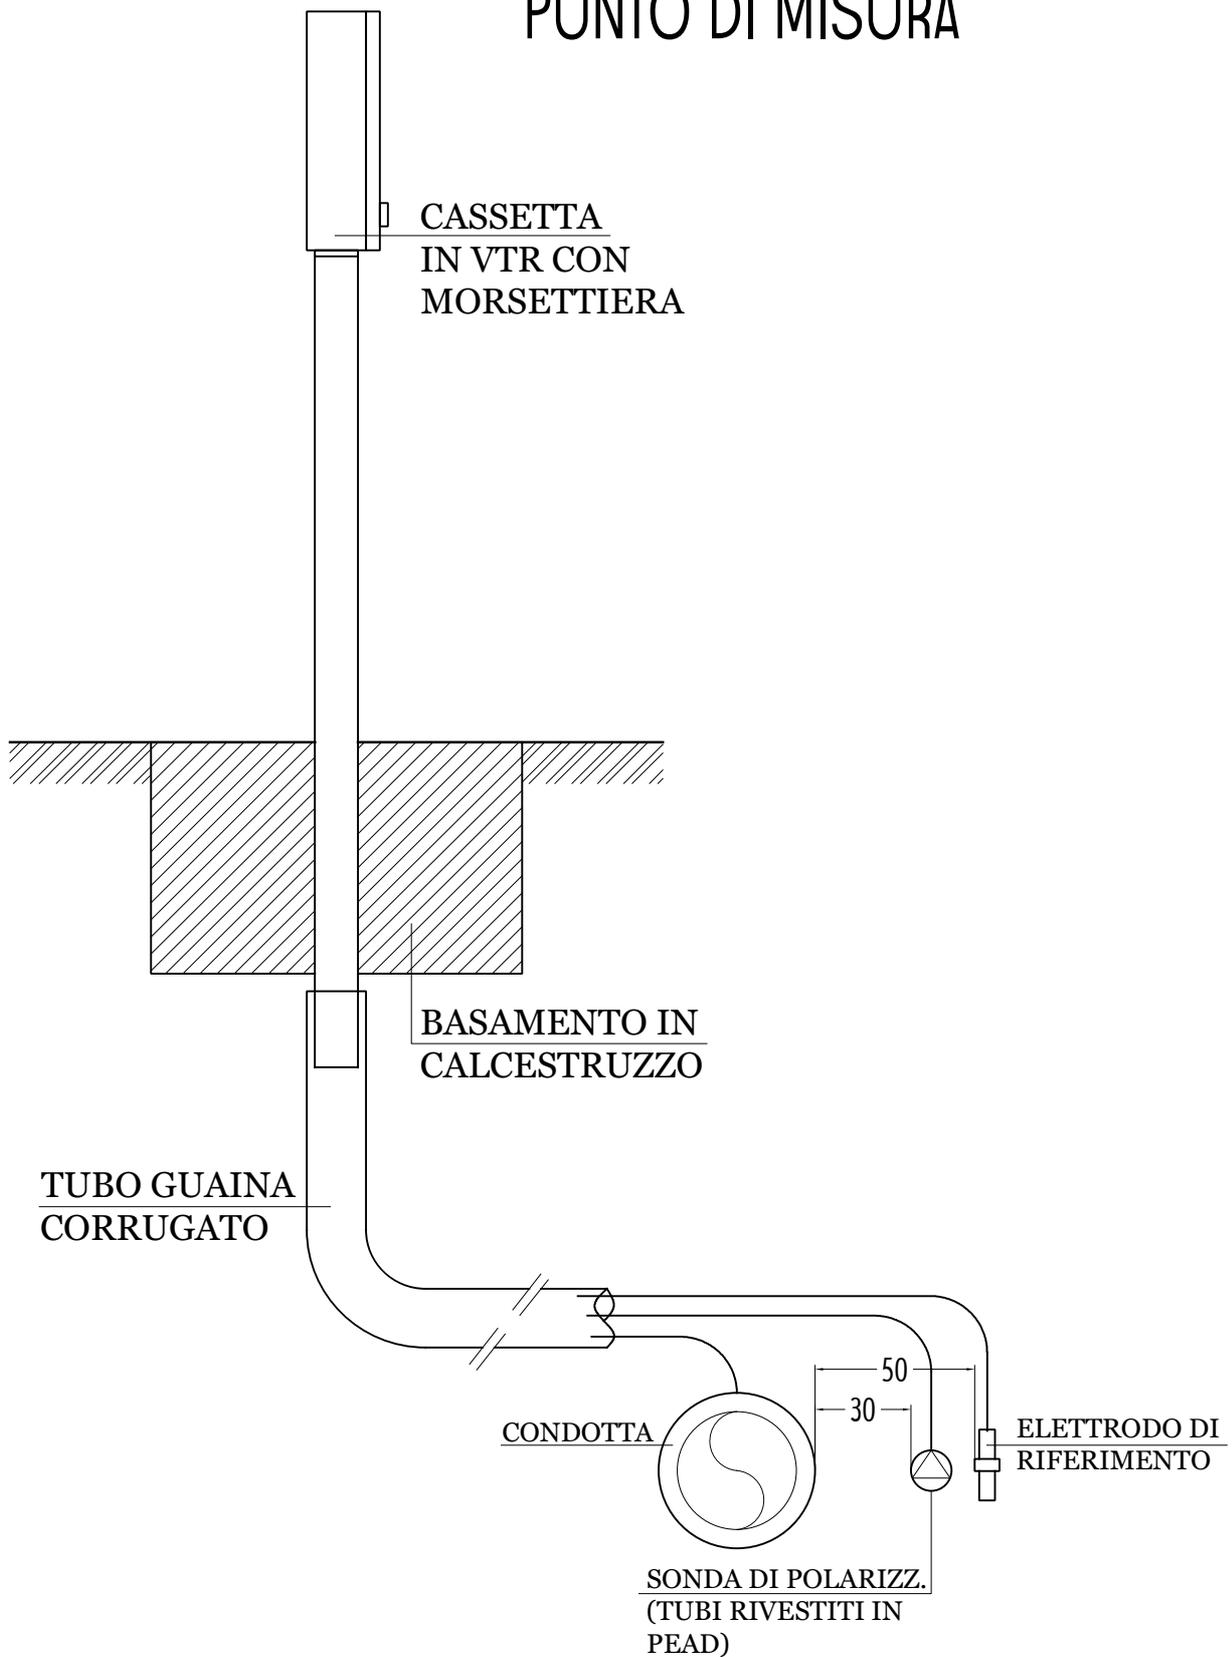


CAVALLOTTO GIUNTO DIELETTRICO (distanza sonda-elettrodo da condotta max 50cm)

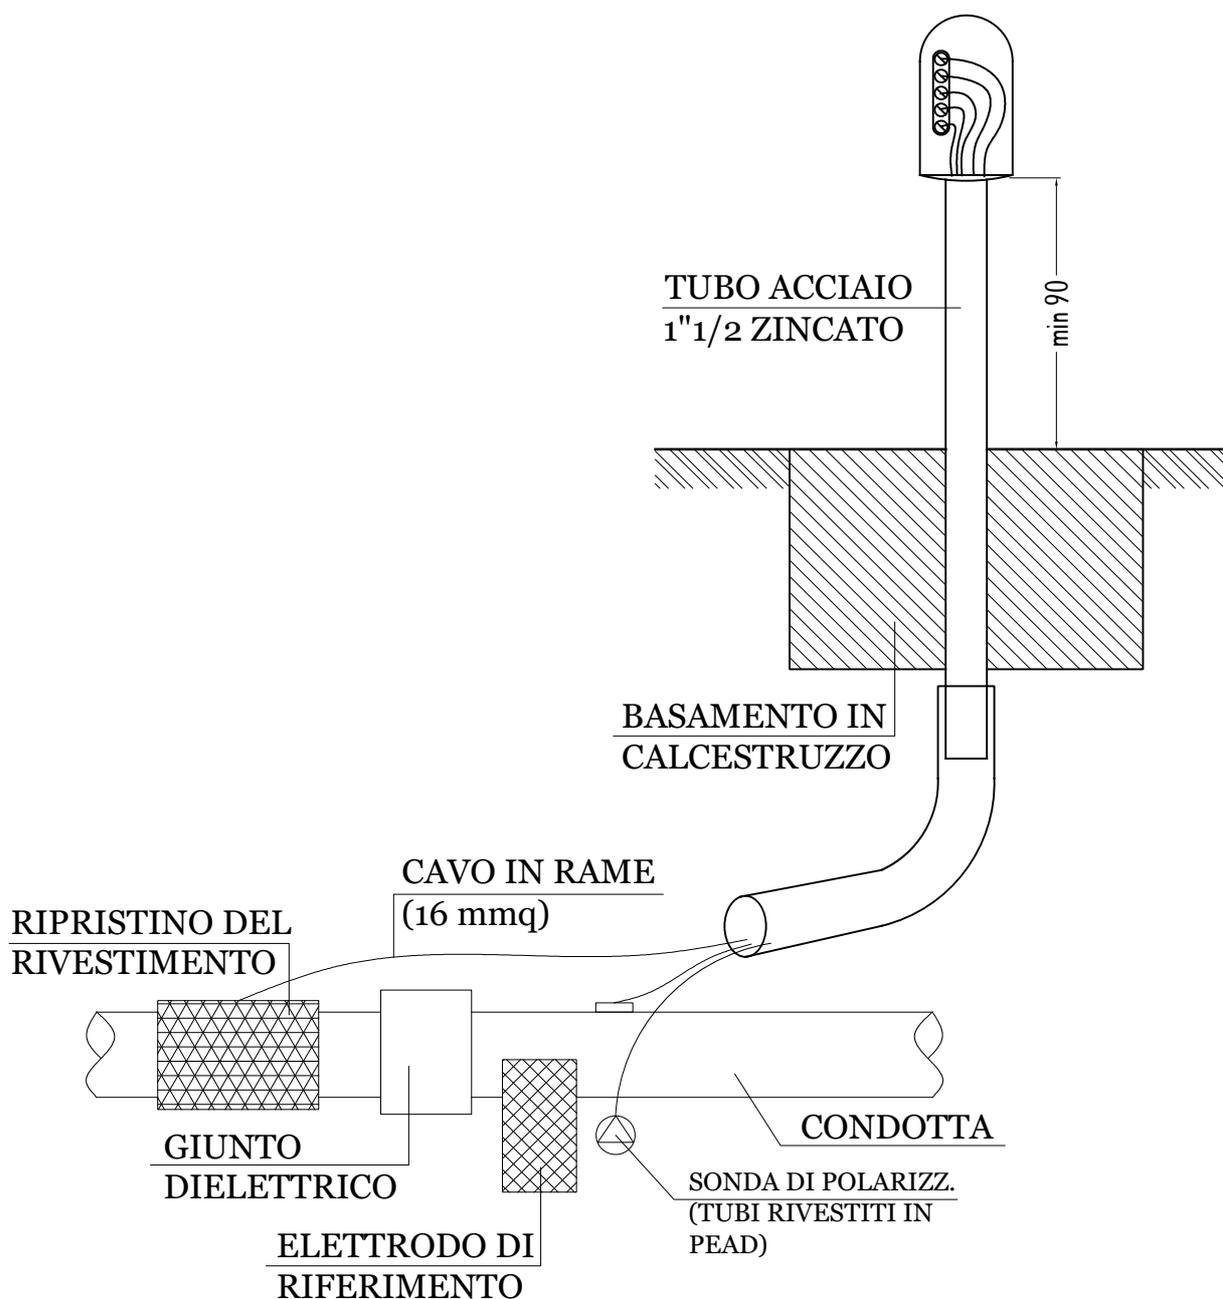


PARTICOLARE ALLACCIO UTENZA GAS

N. UTENZE	DIAM. ALLACCIO
1-6	1" 1/4
7-10	1"1/2
11-16	2"

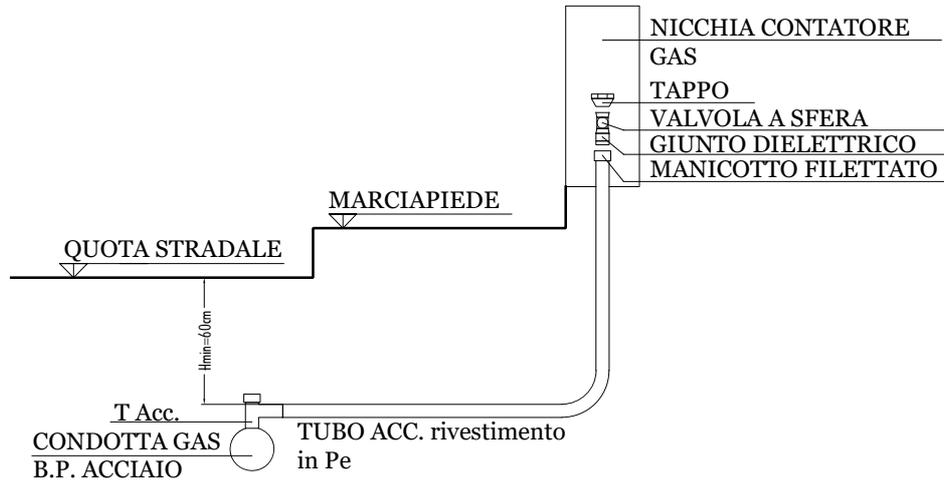


PARTICOLARE ALLACCIO UTENZA ACQUA

N. UTENZE	DIAM. ALLACCIO
1-8	1" 1/4
9-15	1"1/2
16-25	2"

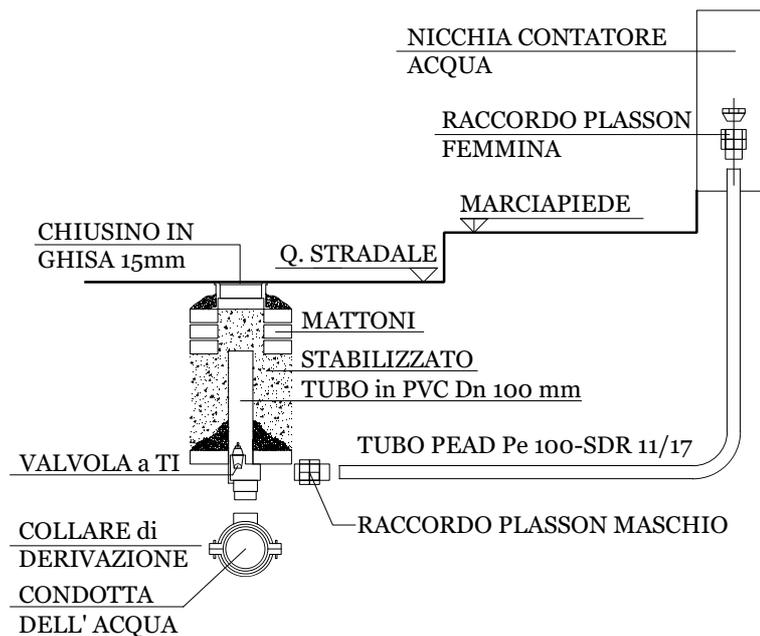

PARTICOLARE PER IDRANTE SOPRASUOLO

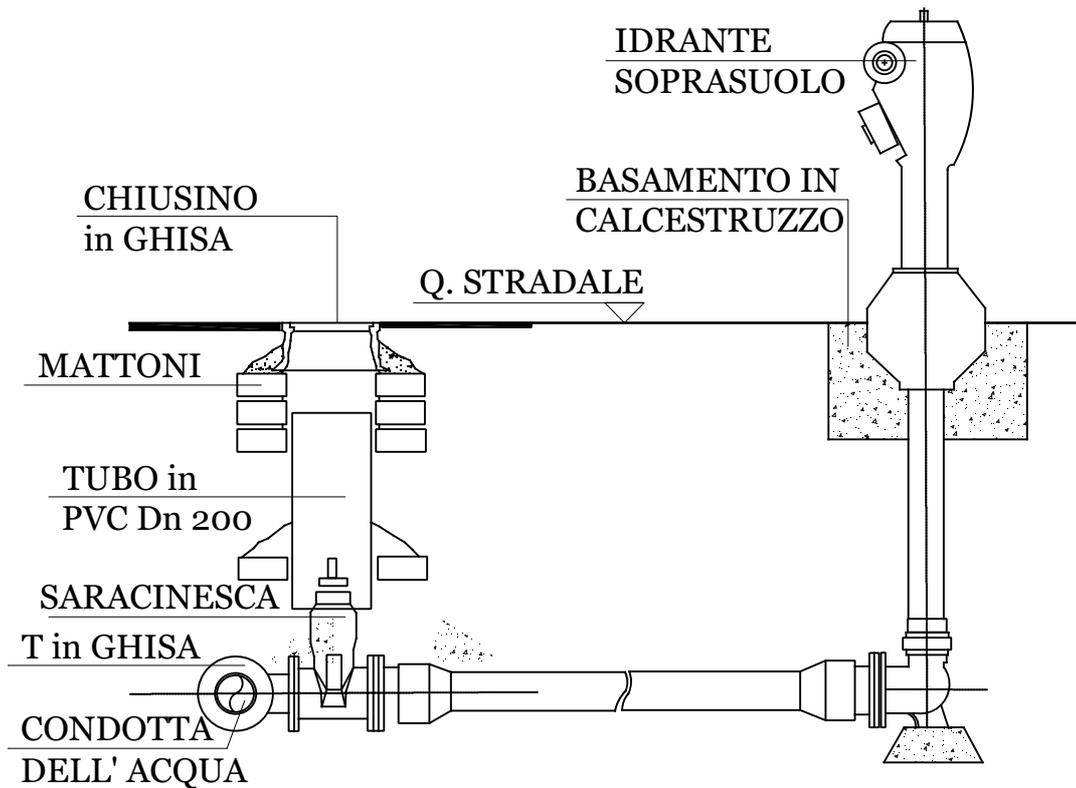

POZZETTO PER IDRANTE SOTTOSUOLO

