

COMUNE DI PESARO
VIA GIOLITTI
PROGRAMMA OPERATIVO PER LA
RIQUALIFICAZIONE URBANA
-EX UMI 8.7.2. - VECCHIA COOP-


Tavola A05 - render e prospetti




EX UMI 8.7.2 - VECCHIA COOP
VISTA DA SUD-EST




EX UMI 8.7.2 - VECCHIA COOP
PROSPETTI SC. 1:100

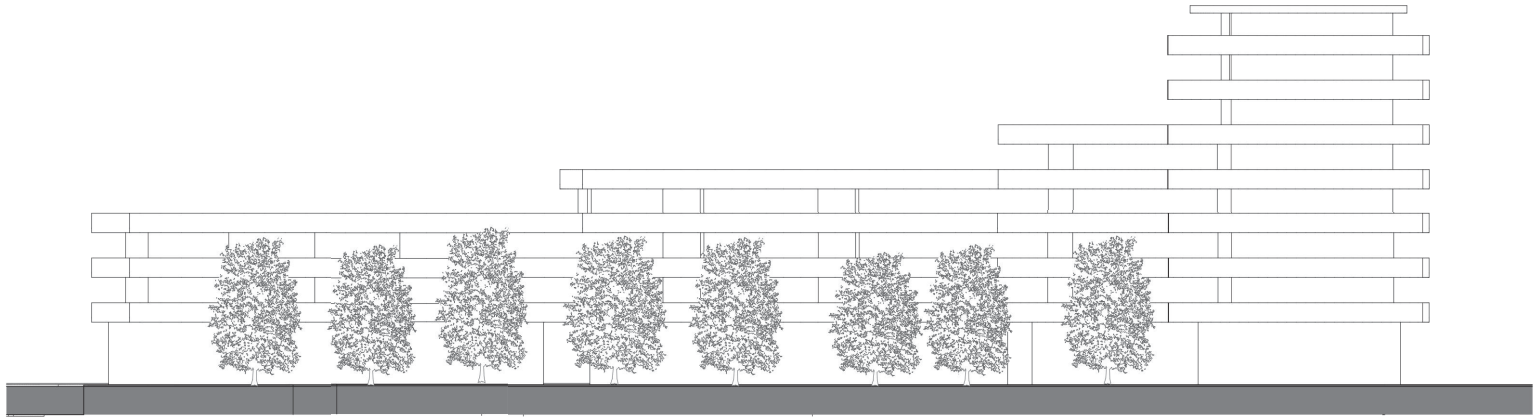

PROSPETTO SUD - OVEST

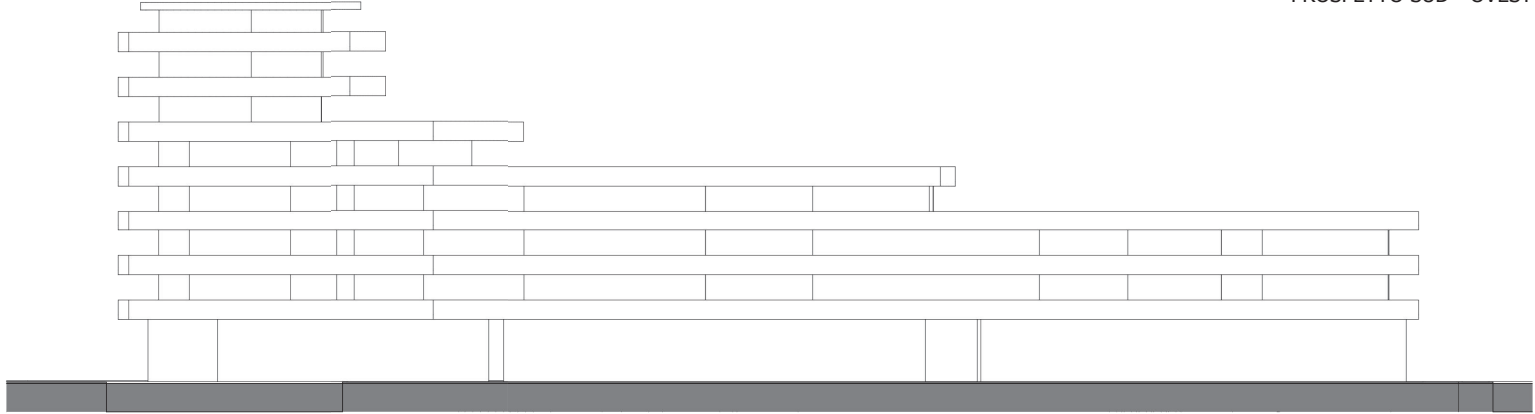

PROSPETTO NORD-EST

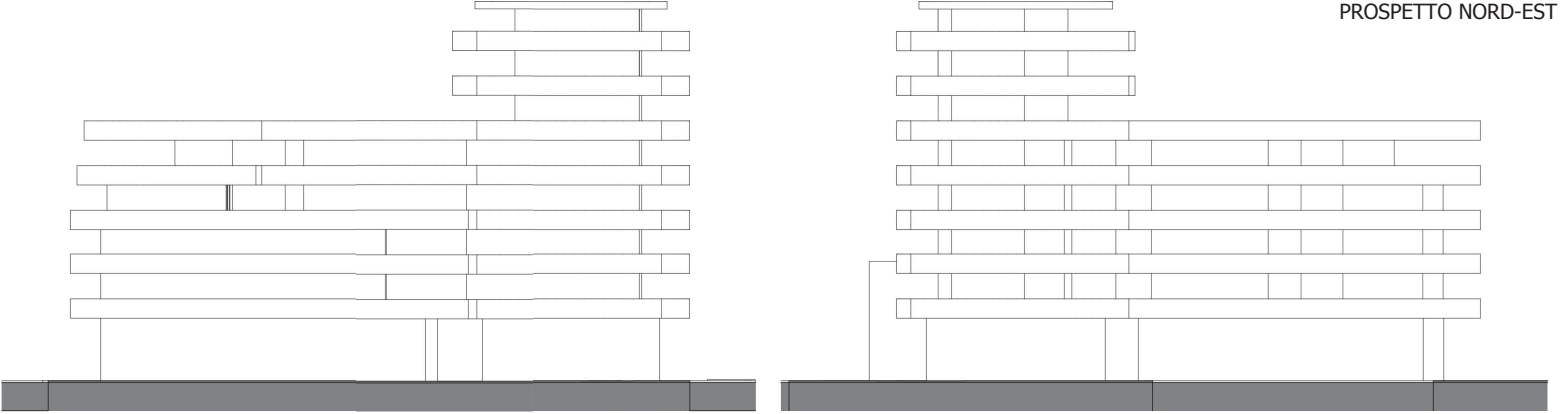

PROSPETTO SUD - EST

PROSPETTO NORD - OVEST