

**CAMANGI STUDIO TECNICO ASSOCIATO**  
ARCH. ANDREA CAMANGI - GEOM. MAURIZIO CAMANGI  
VIA PORTA RIMINI, 2 - 61121 PESARO - T. 0721/91962  
info@studiocamangi.it - www.camangiassocati.it


**PROGRAMMA OPERATIVO RIQUALIFICAZIONE URBANA**

**AMBITO VIA GAGARIN - VIA PAGANINI**


soggetti proponenti: di.ba. s.p.a. strada borgheria, 24 - 61121 pesaro  
day fin s.r.l. via zucconi, 40 - 41121 modena

**Planivolumetrico - Tipologie edilizie**  
gennaio 2021 • elaborato grafico scala 1:1000


T24

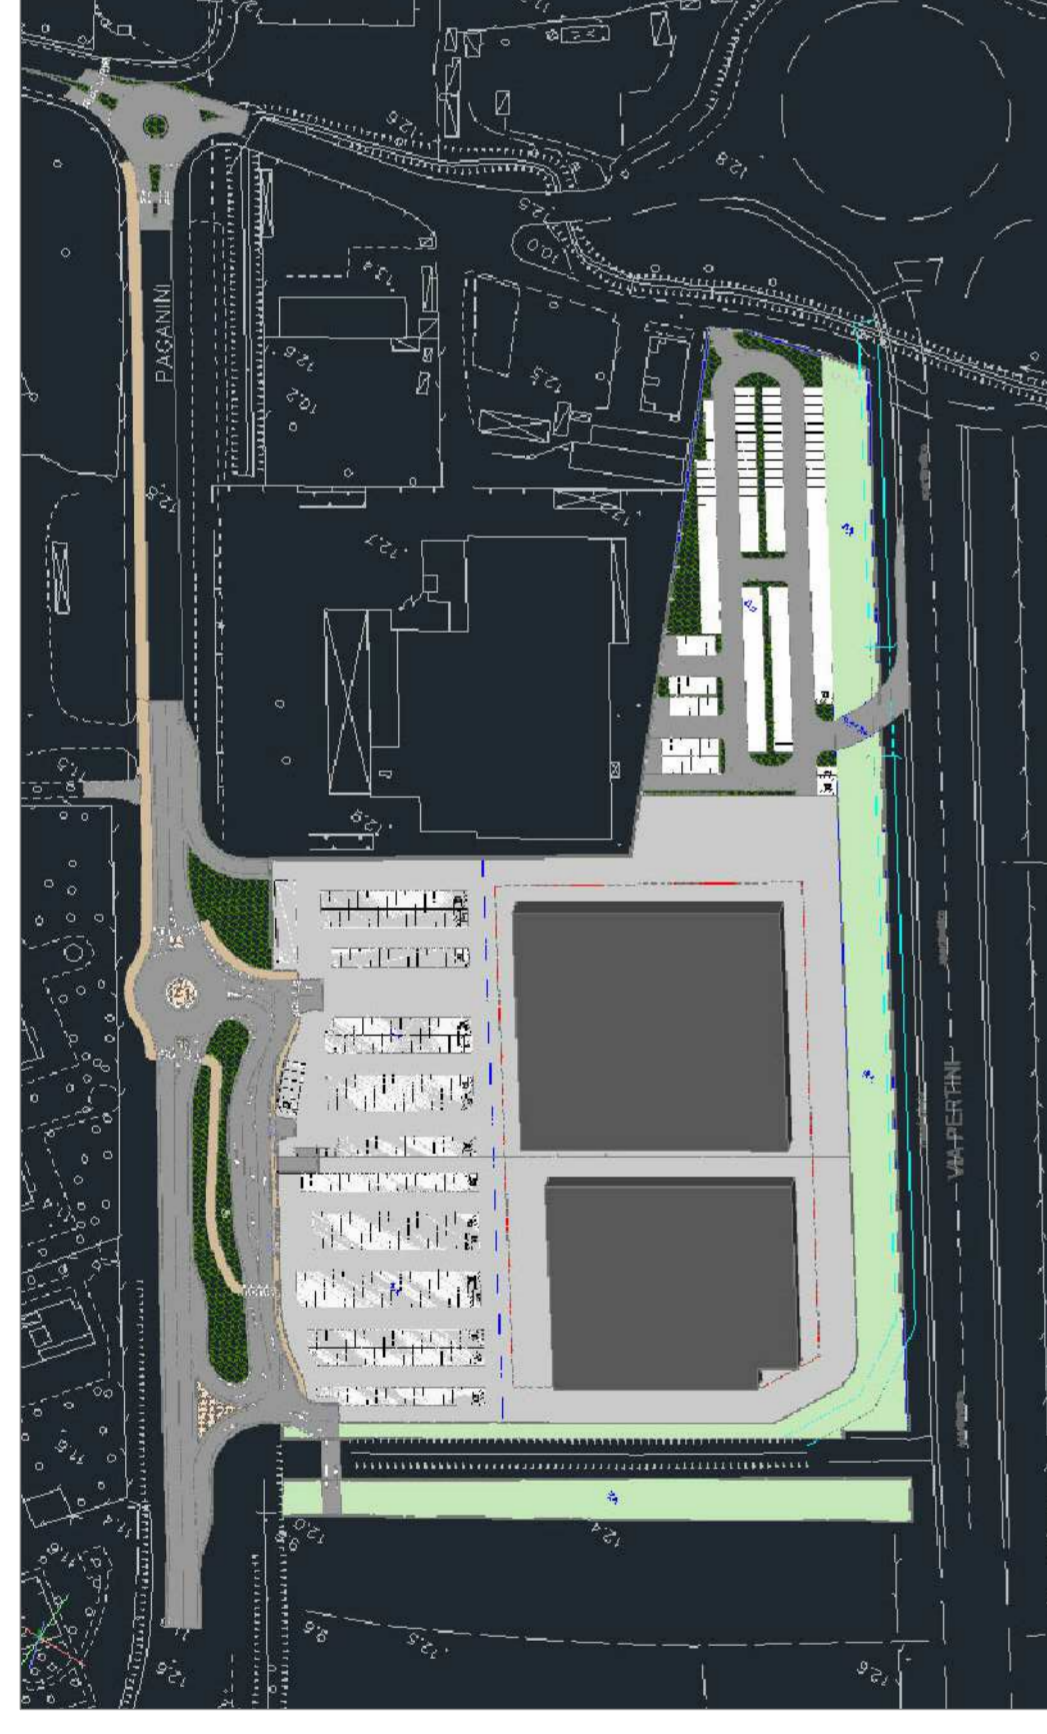


VISTA 1

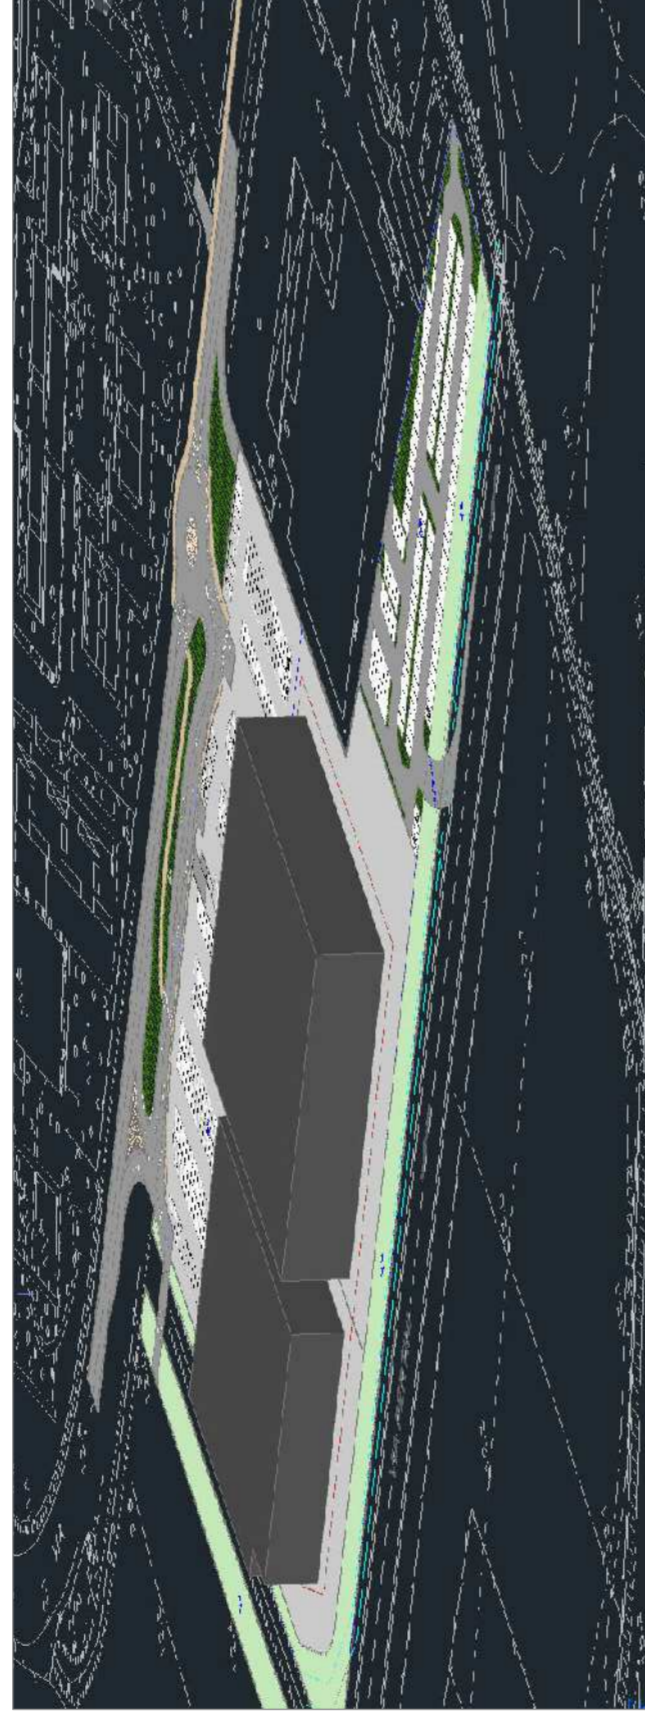


VISTA 2

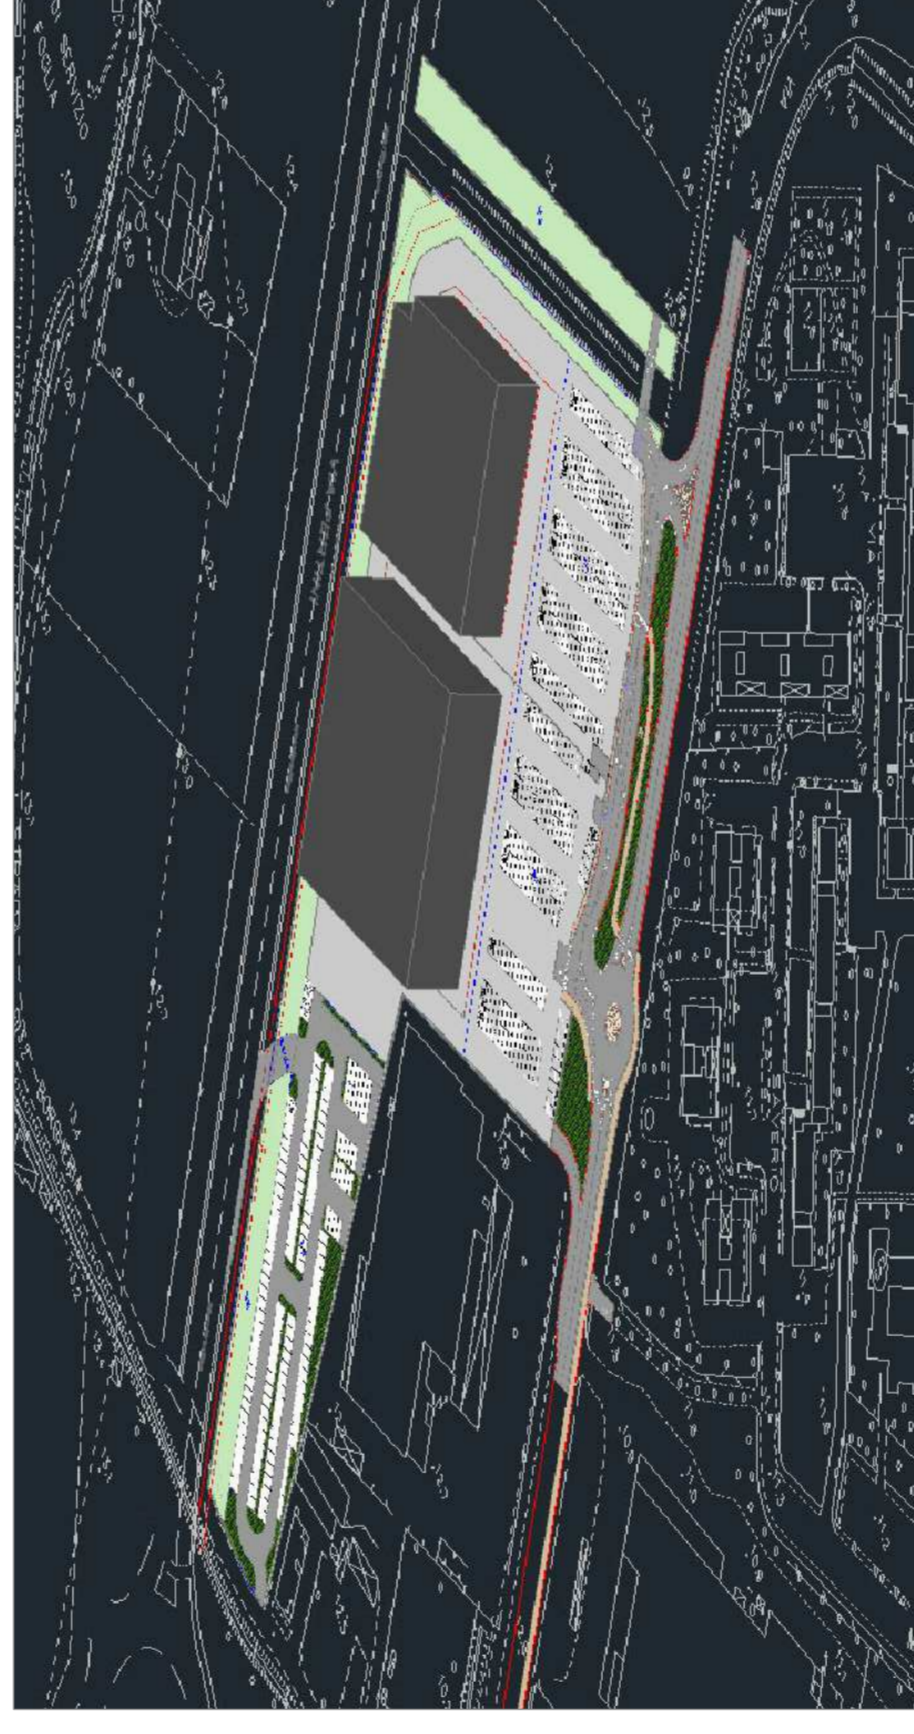

VISTA 3

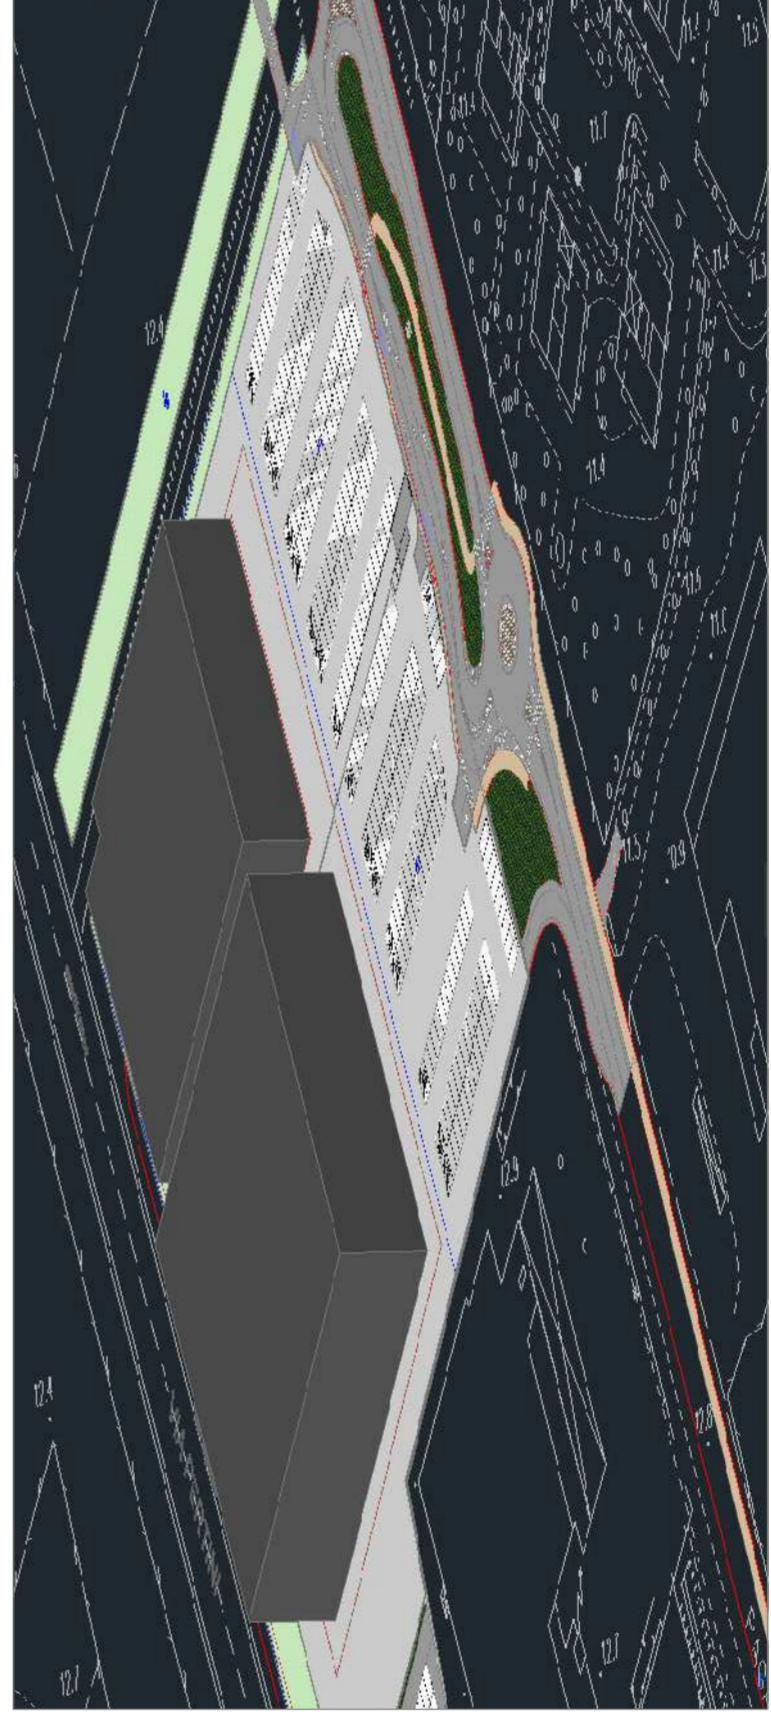

VISTA 4

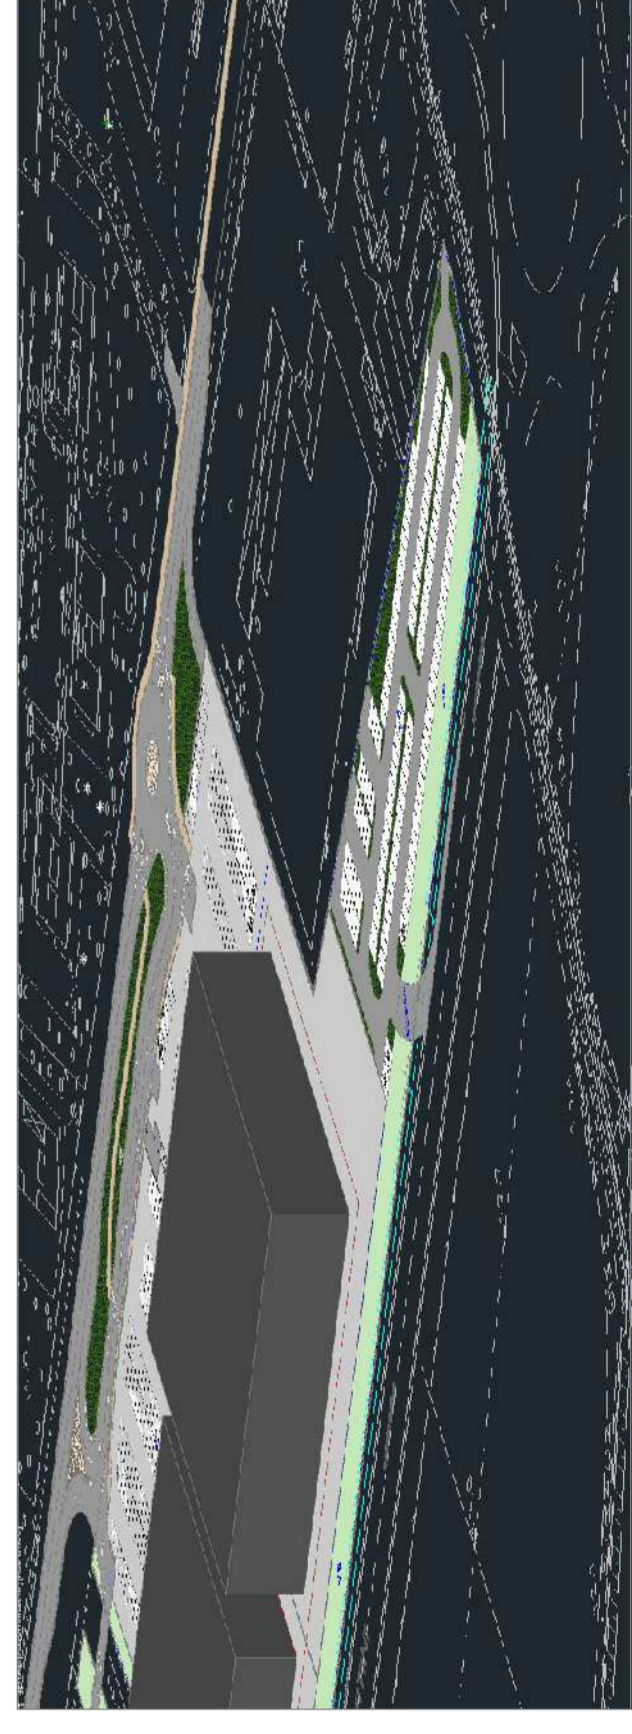

VISTA 5

**LEGENDA**

— LIMITE AMBITO DI INTERVENTO P.O.R.U.

■ Superficie Fondiaria

▤ Area di sedime fabbricati

**SCHEMI TIPOLOGICI - FUNZIONALI**

