


# PLANIMETRIA DEL PIANO SU MAPPA CATASTALE

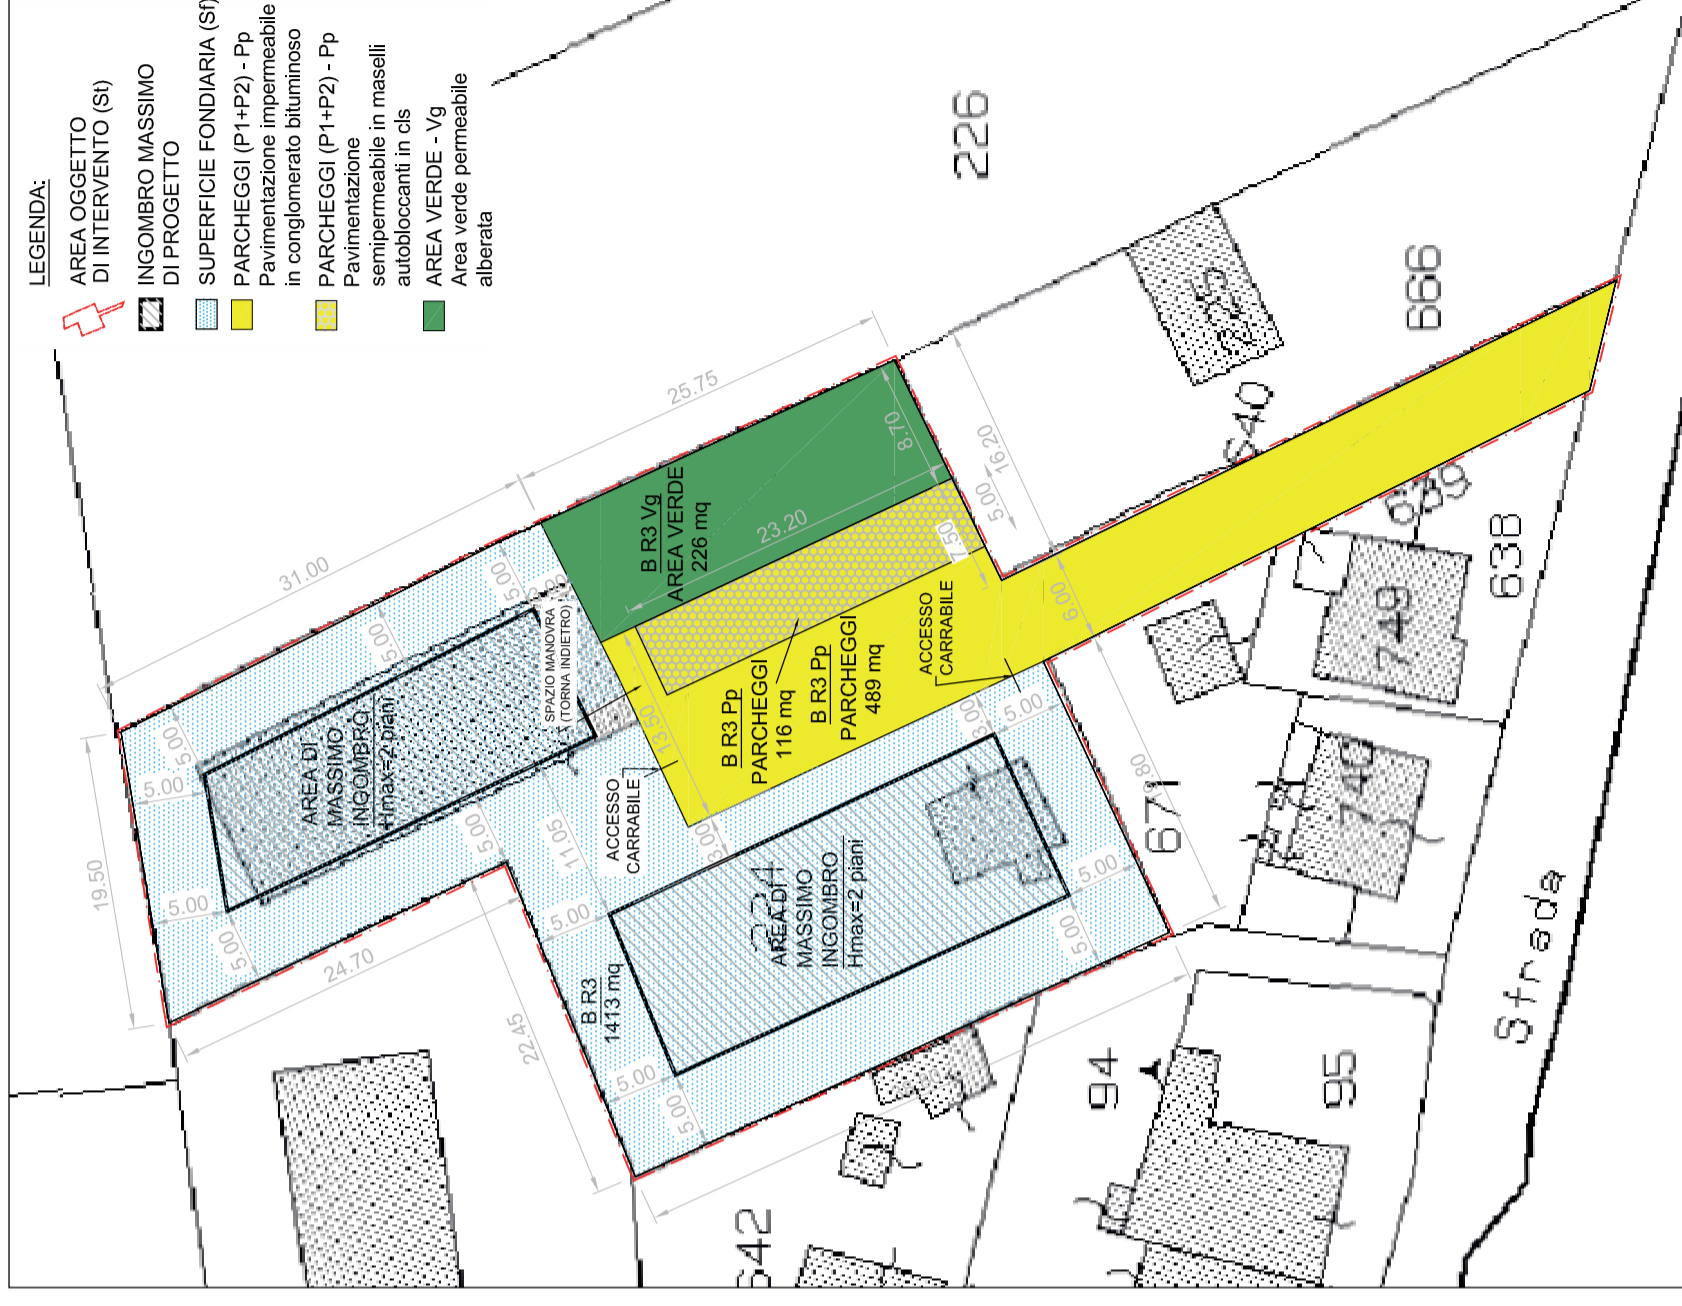

## COMUNE DI PESARO

Area Dinamiche Urbane - Servizio Urbanistica  
U.O. Concessioni e Controllo Edilizio

PROGETTO:  
**MANIFESTAZIONE DI INTERESSE AL  
PROGRAMMA OPERATIVO PER LA RIQUALIFICAZIONE URBANA**  
AMBITO: LOC. STRADA FORNACE MANCINI

OGGETTO TAVOLA	TAVOLA N.	<b>A06.1-T.06.1</b>
VI <sup>a</sup>	LOCALITA'	PESARO
DATA	SCAL <sup>a</sup>	1:500

COMITTENTE:  
**ROSSINI WALTER  
BALDINI IVANA**

TIMBRE E FIRMA

### MATTEO SIMONCELLI GEOMETRA

Studio Tecnico: Via del Cinema 5 (int.12) PESARO tel. e fax 0721 413931  
Internet: [www.StudioSimoncelli.it](http://www.StudioSimoncelli.it) e-mail: [info@StudioSimoncelli.it](mailto:info@StudioSimoncelli.it)

TIMBRE E FIRMA

### FRANCESCO FOSCHI INGEGNERE

Studio Tecnico: Via Abbazia 1 MONTELABATE r.m. 3285664863  
e-mail: [ingfrancescofoschi@gmail.com](mailto:ingfrancescofoschi@gmail.com)