

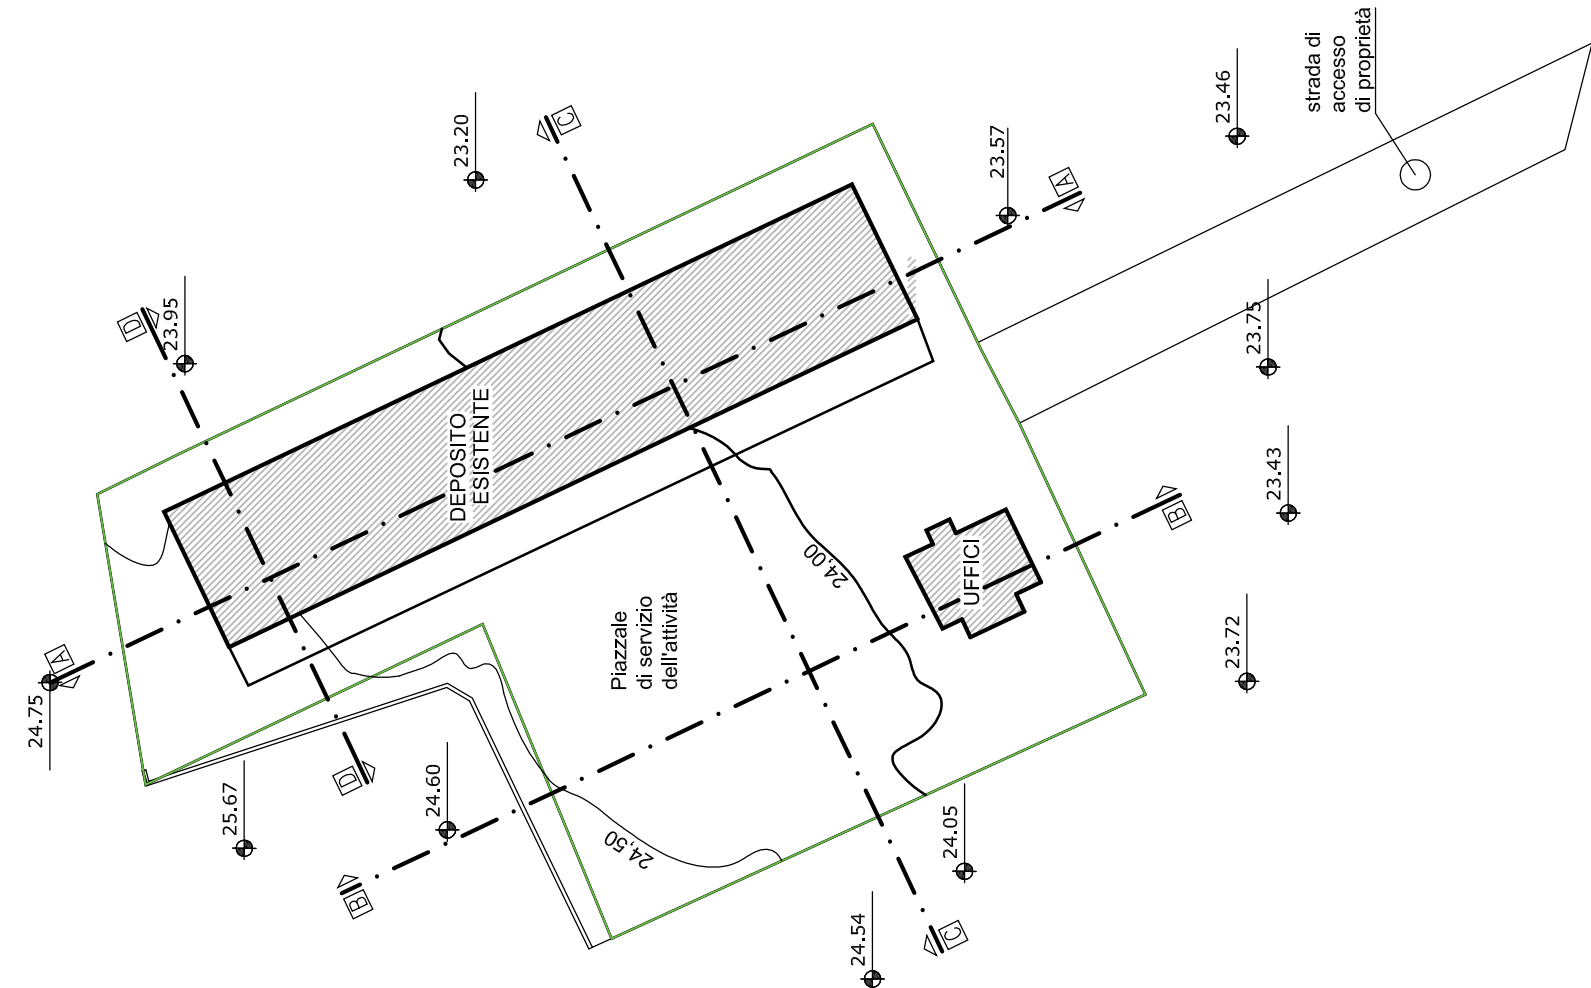
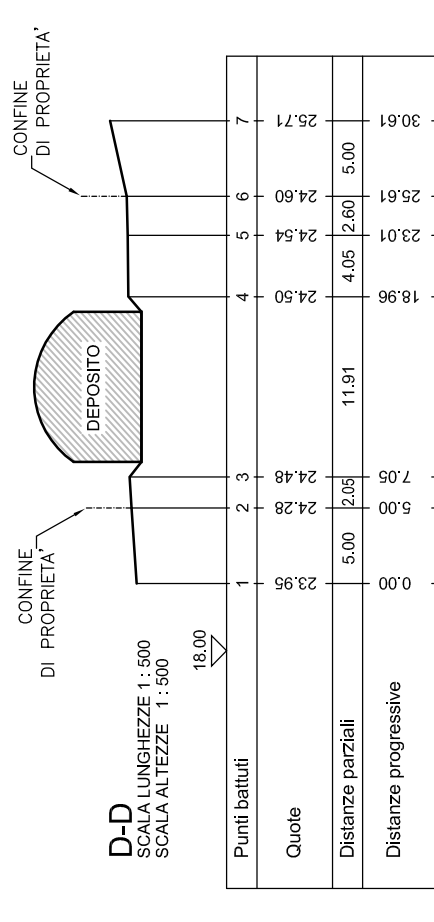
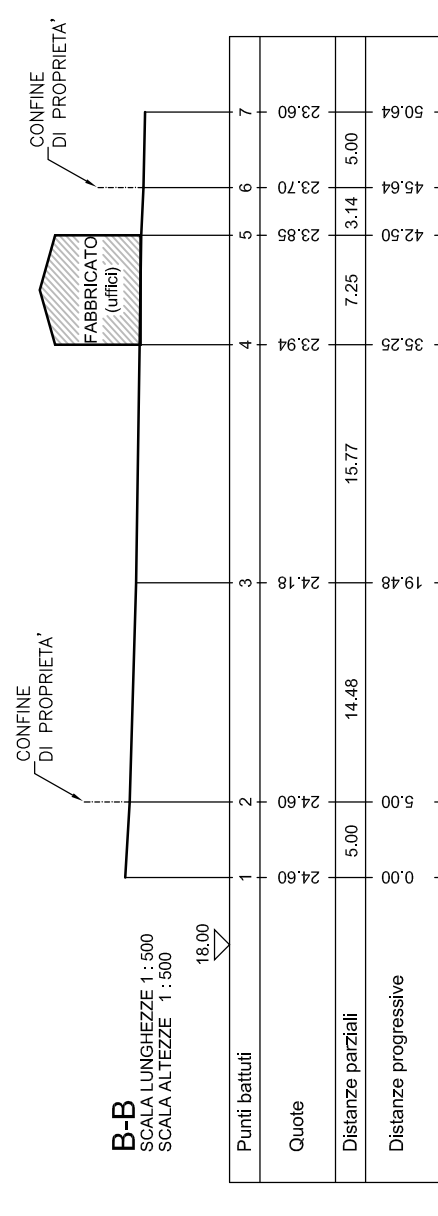



INQUADRAMENTO STATO ATTUALE

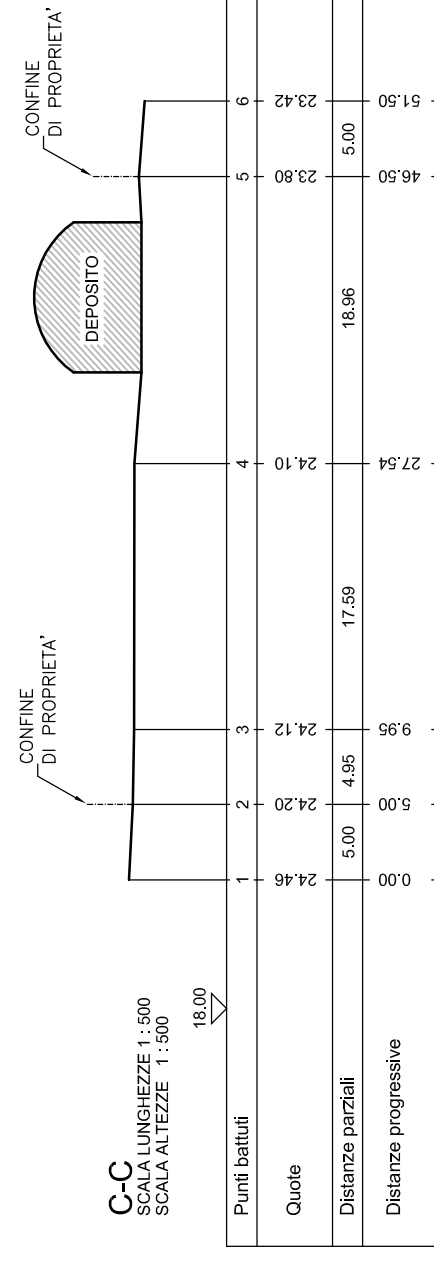

PROFILI - STATO ATTUALE




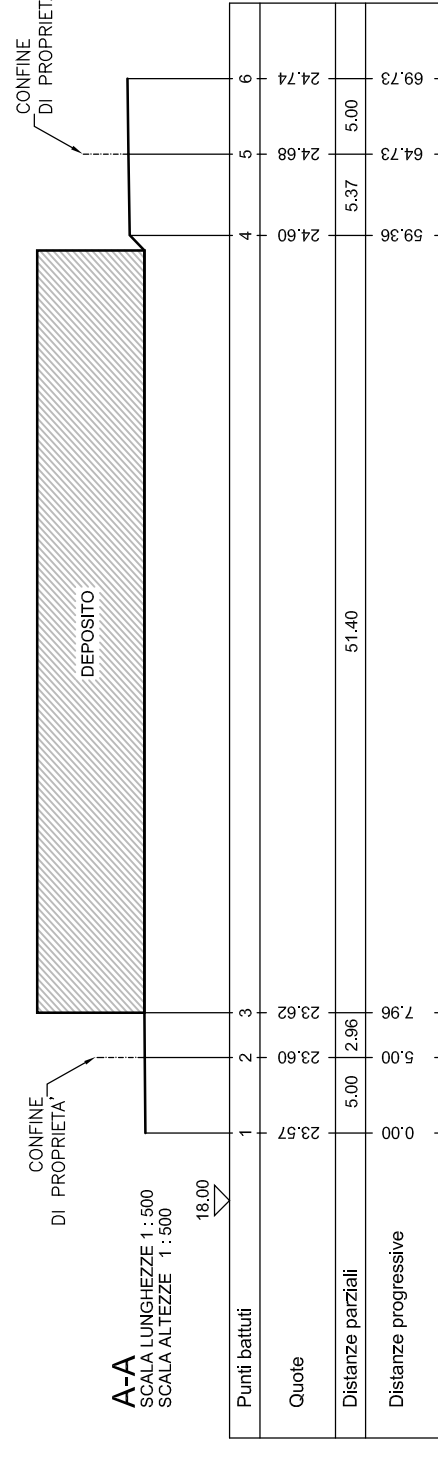


INQUADRAMENTO STATO DI PROGETTO

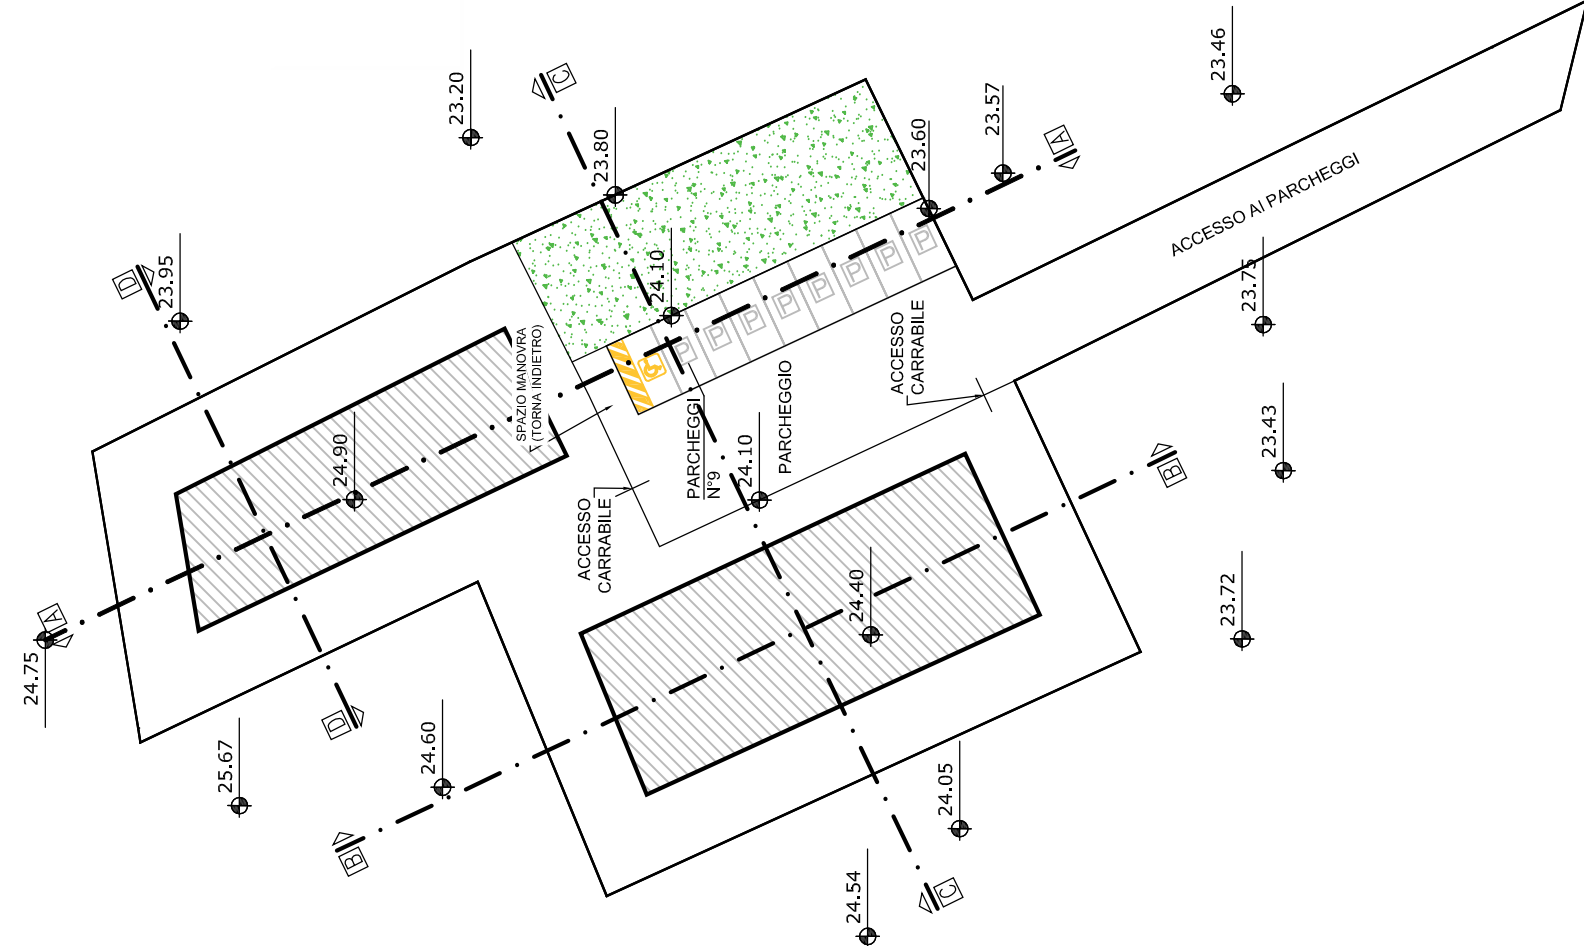

PROFILI - STATO DI PROGETTO

LEGENDA:
--- Inquadro massimo di progetto
- - - Stato attuale

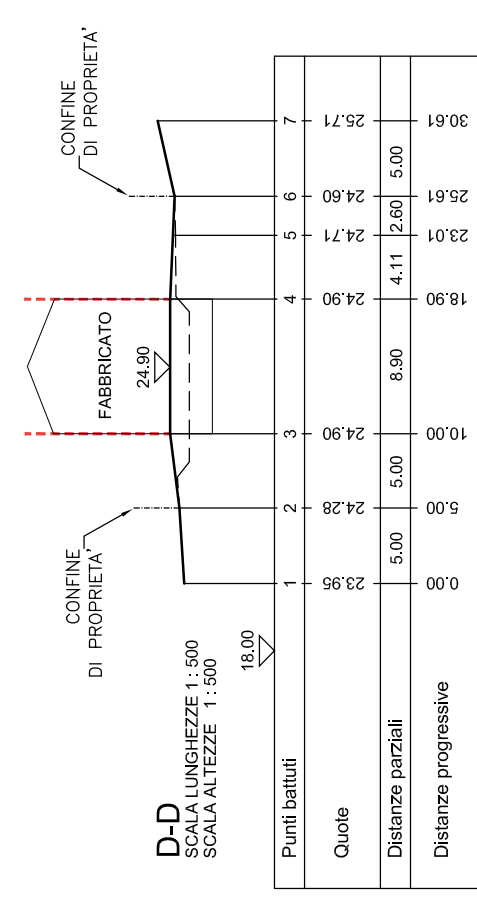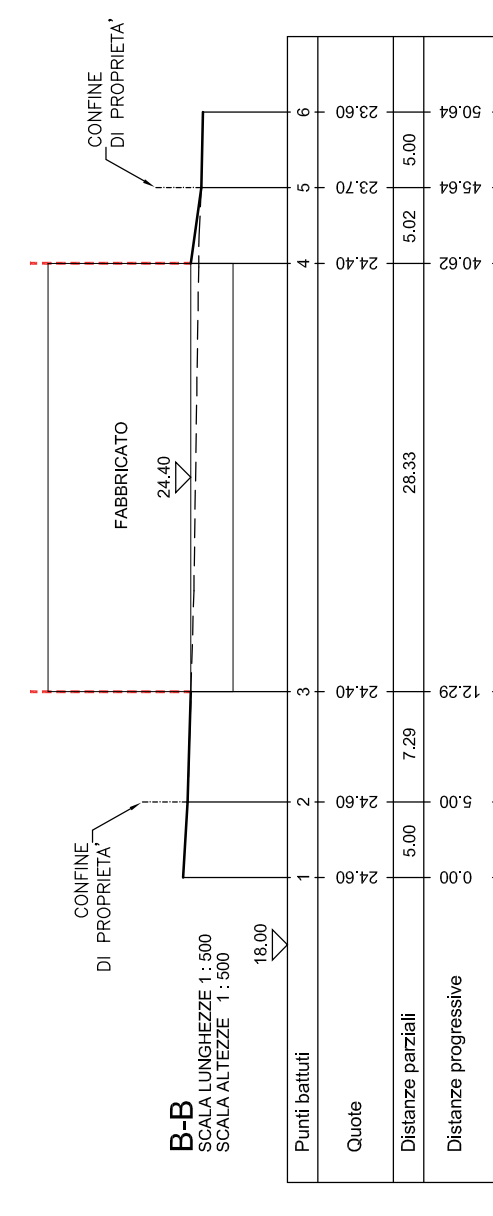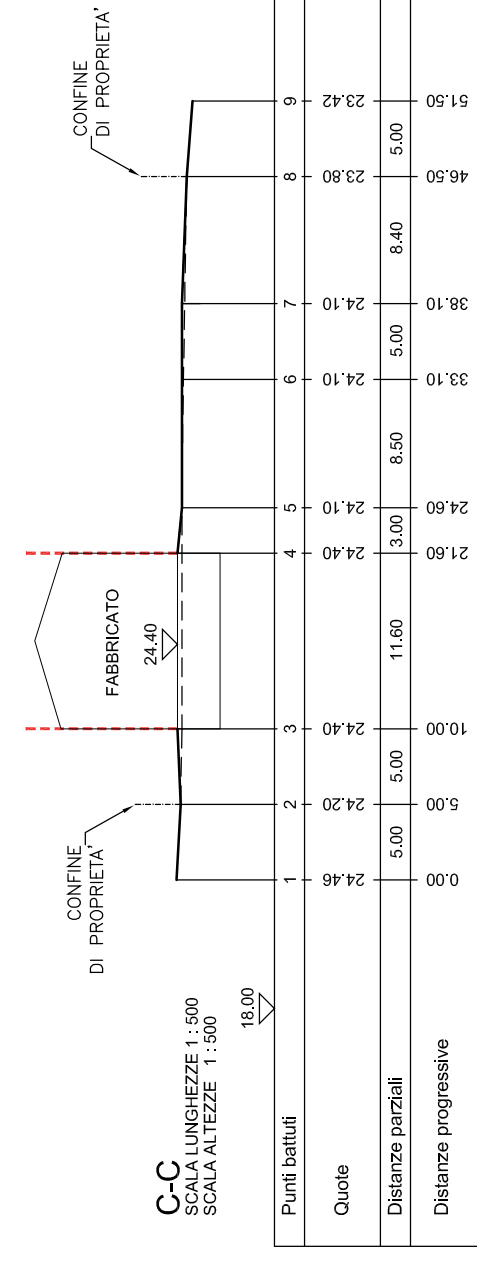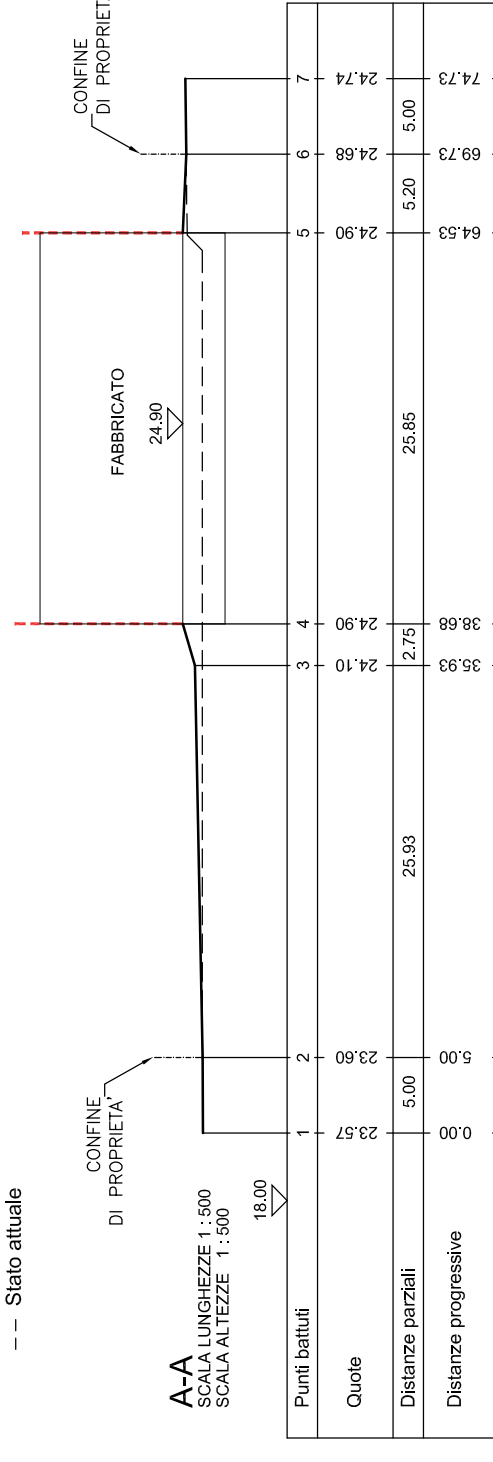

COMUNE DI PESARO

Area Dinamiche Urbane - Servizio Urbanistica
U.O. Concessioni e Controllo Edilizio

PROGETTO:
**MANIFESTAZIONE DI INTERESSE AL
PROGRAMMA OPERATIVO PER LA RIQUALIFICAZIONE URBANA**
AMBITO: LOC. STRADA FORNACE MANCINI

OGGETTO: TAVOLA
PROFILI
A08-T.08

IA: FORNACE MANCINI
LOCALITÀ:
ES-04
PESARO
1:500

COMITENTE:
**ROSSINI WALTER
BALDINI IVANA**

MATTEO SIMONCELLI GEOMETRA

Studio Tecnico: Via del Chiema 5 (int.12) PESARO tel. e fax 0721 413931
Internet: www.StudioSimoncelli.it e-mail: info@StudioSimoncelli.it

FRANCESCO FOSCHI INGEGNERE

Studio Tecnico: Via Abbazia 1 MONTELABATE r.n. 328564983
e-mail: Infrancescofoschi@gmail.com

PERI FESSI

PRODOTTO