

COMUNE DI PESARO

Area Dinamiche Urbane - Servizio Urbanistica
U.O. Concessioni e Controllo Edilizio

PROGETTO: **MANIFESTAZIONE DI INTERESSE AL
PROGRAMMA OPERATIVO PER LA RIQUALIFICAZIONE URBANA**
AMBITO: LOC. STRADA FORNACE MANCINI

OGGETTO TAVOLA	ILLUMINAZIONE PUBBLICA	TAVOLA N°	A11-T.11
VIA	FORNACE MANCINI	LOCALITA'	PESARO
DATA		SCALA	1:200

COMMITTENTE: **ROSSINI WALTER
BALDINI IVANA**

MATTEO SIMONCELLI GEOMETRA

Studio Tecnico: Via del Cinema 5 (int.12) PESARO tel. e fax 0721 413931
Internet: www.StudioSimoncelli.it e-mail: info@StudioSimoncelli.it

TIMBRO E FIRMA


FRANCESCO FOSCHI INGEGNERE

Studio Tecnico: Via Abbazia 1 MONTELABBATE r.m. 3285664863
e-mail: ingfrancescofoschi@gmail.com

TIMBRO E FIRMA

PERMESSO

PROT. COLO

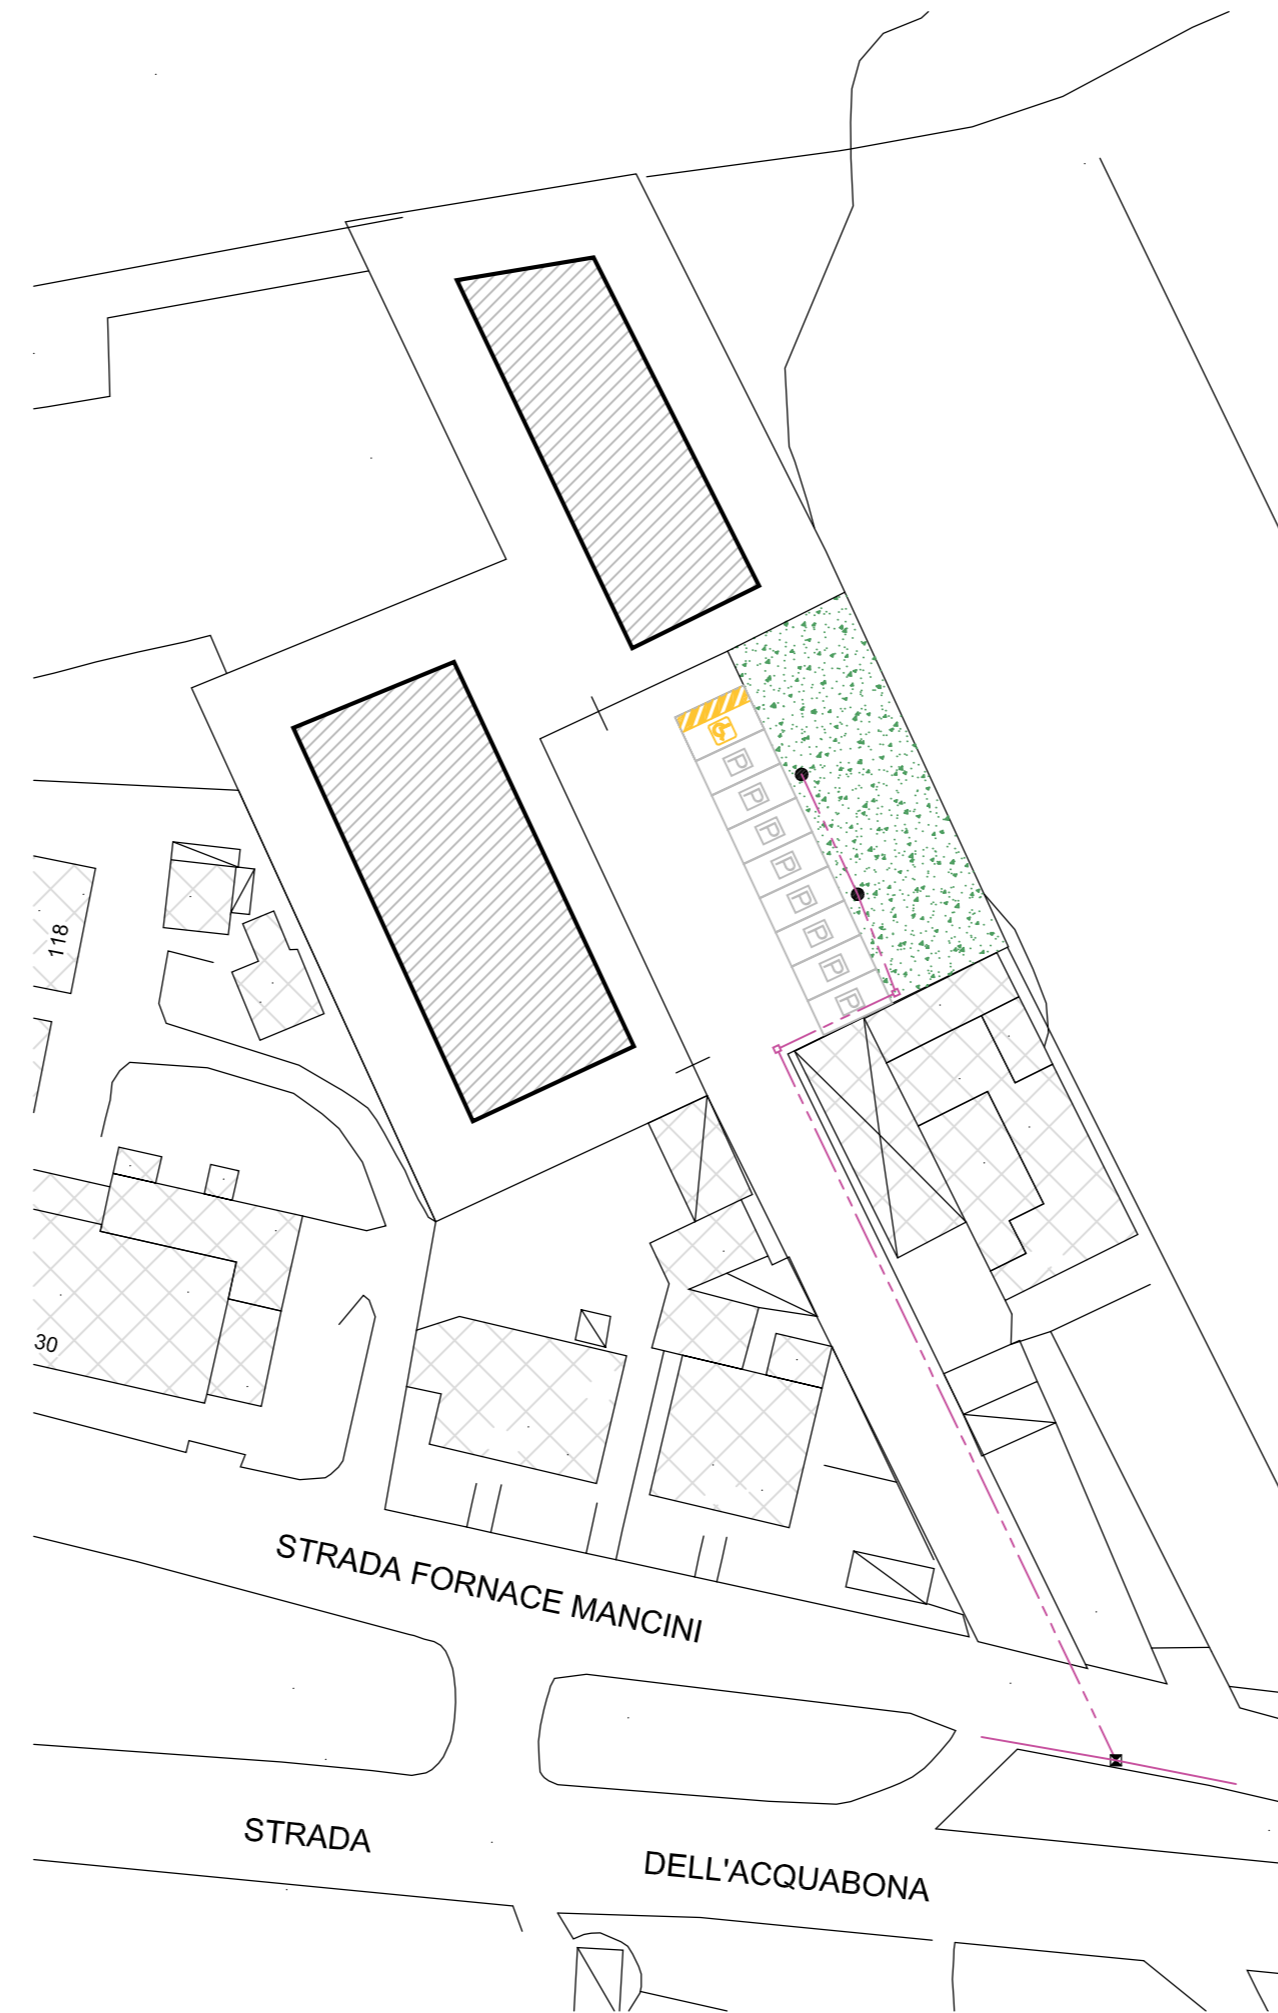

LEGENDA

- PALO TRONCO CONICO H 4.00 (A12)
ARMATURA SFERICA Ø450 LAMPADA 70 W (B10)
- TUBAZIONE ILLUMINAZIONE PUBBLICA
ESISTENTE
- - - TUBAZIONE ILLUMINAZIONE PUBBLICA
DI PROGETTO
- POZZETTO
- ⊠ CASSETTA DI DERIVAZIONE