

COMUNE DI PESARO

Area Dinamiche Urbane - Servizio Urbanistica
U.O. Concessioni e Controllo Edilizio

PROGETTO: **MANIFESTAZIONE DI INTERESSE AL
PROGRAMMA OPERATIVO PER LA RIQUALIFICAZIONE URBANA**
AMBITO: LOC. STRADA FORNACE MANCINI

OGGETTO TAVOLA	RETE IDRICA E RETE GAS	TAVOLA N.	A12-T.12
----------------	---------------------------	-----------	-----------------

VIA	FORNACE MANCINI	LOCALITA'	PESARO
-----	-----------------	-----------	--------

DATA		SCALA	1:500
------	--	-------	-------

COMMITTENTE
**ROSSINI WALTER
BALDINI IVANA**

MATTEO SIMONCELLI GEOMETRA

Studio Tecnico: Via del Cinema 5 (int.12) PESARO tel. e fax 0721 413931
Internet: www.StudioSimoncelli.it e-mail: info@StudioSimoncelli.it

TIMBRO E FIRMA


FRANCESCO FOSCHI INGEGNERE

Studio Tecnico: Via Abbazia 1 MONTELABBATE r.m. 3285664863
e-mail: ingfrancescofoschi@gmail.com







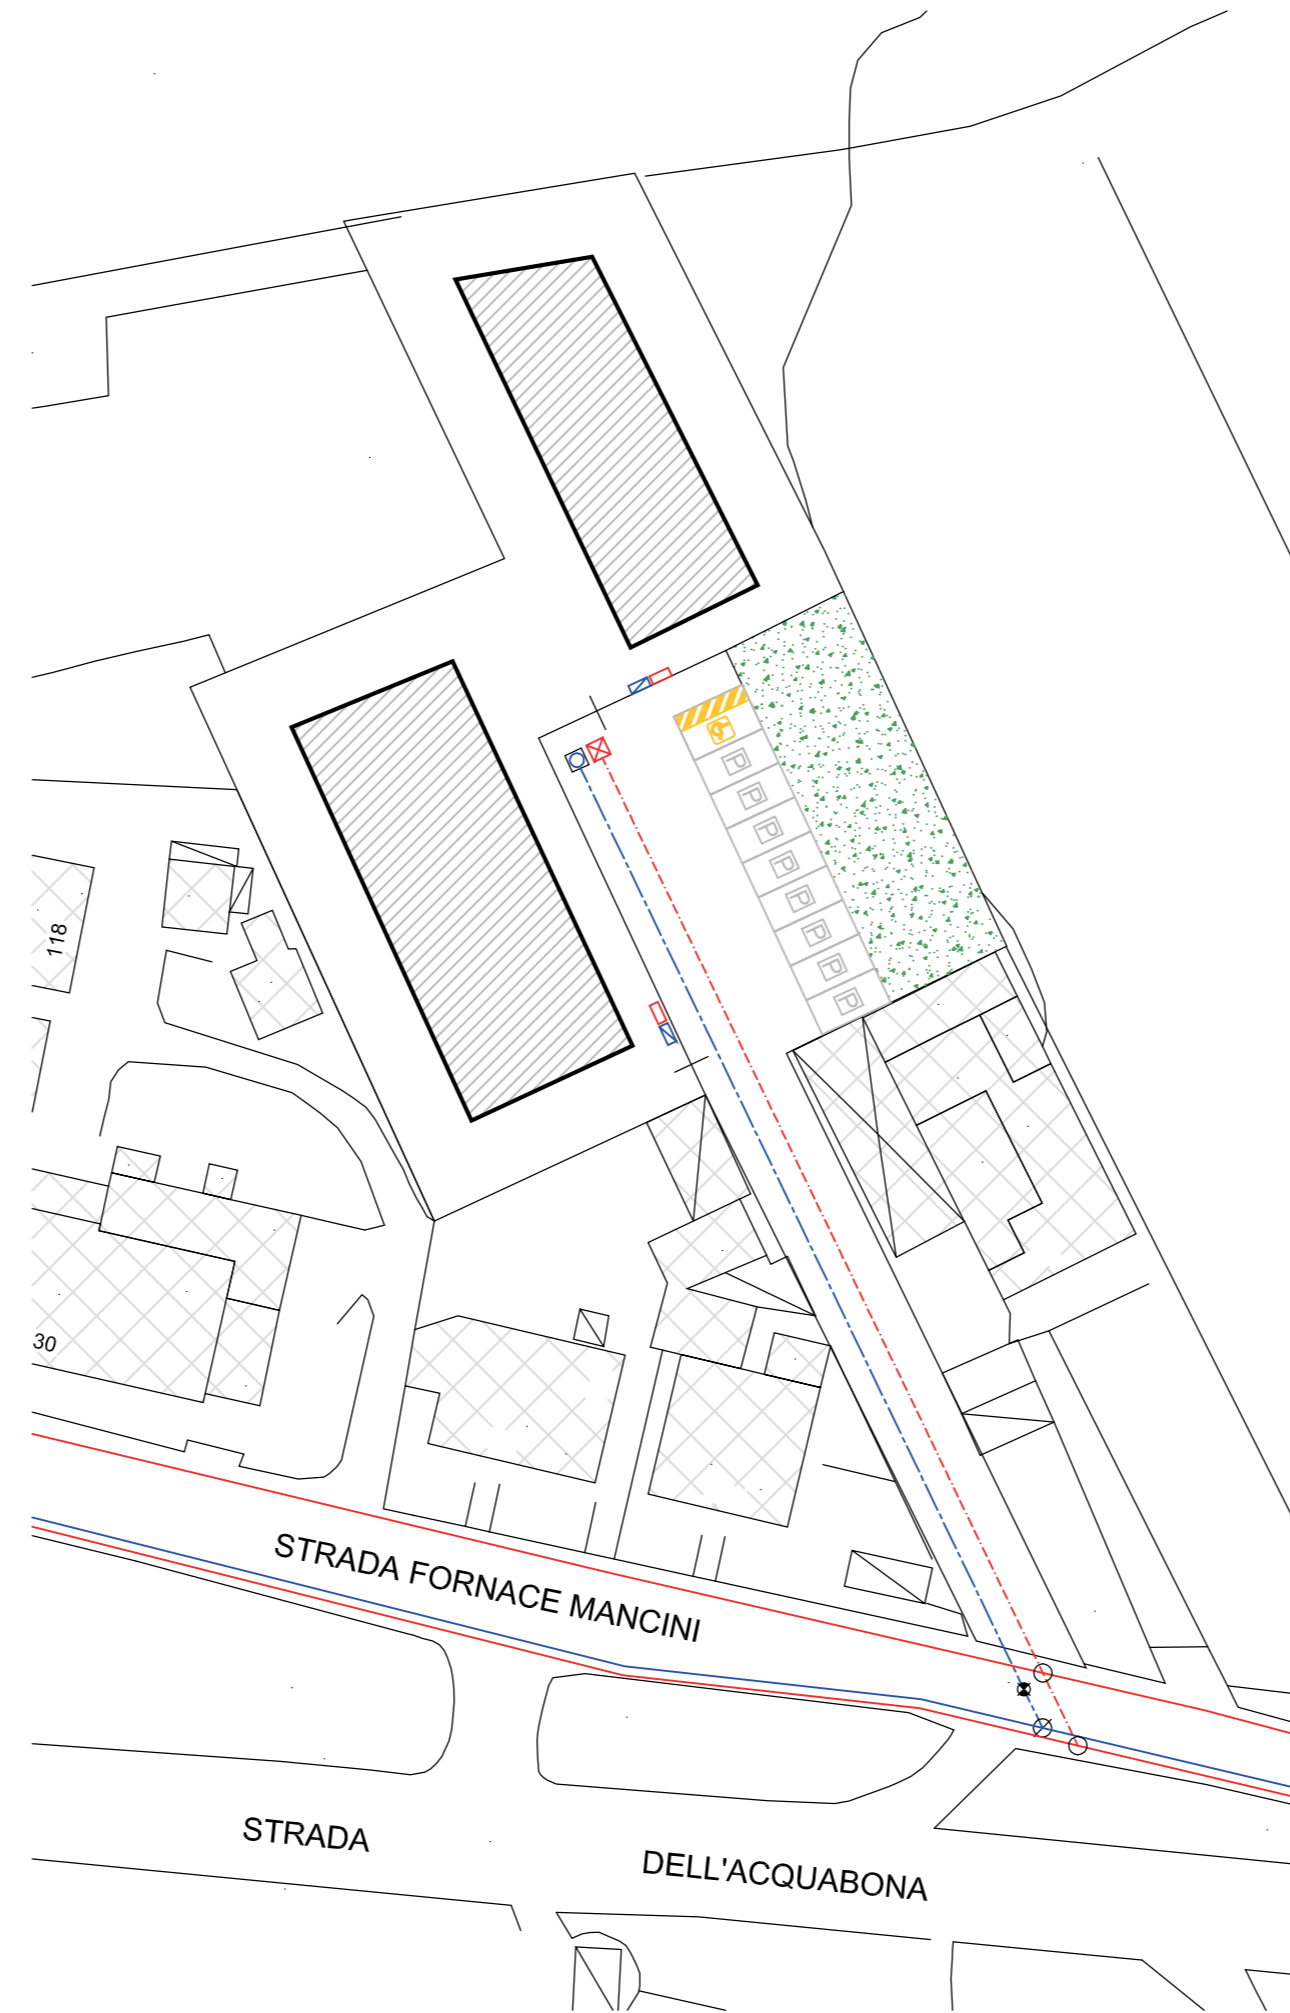





TIMBRO E FIRMA

PERMESSO

PROTODOLLO



LEGENDA

-  RETE GAS ESISTENTE
-  RETE GAS DA REALIZZARE (AC DN 100 rivestito in polietilene)
-  RETE IDRICA ESISTENTE
-  RETE IDRICA DA REALIZZARE (Pead 63 PN 16)
-  POZZETTO DI ALLACCIO RETE GAS
-  POZZETTO DI ALLACCIO RETE IDRICA
-  POZZETTO PER IDRANTE SOTTOSUOLO
-  ALLOGGIAMENTO CONTATORI ACQUA
-  ALLOGGIAMENTO CONTATORI GAS
-  SARACINESCA IN GHISA A CUNEO GOMMATI
-  COLLEGAMENTO A CONDOTTA IDRICA ESISTENTE
-  COLLEGAMENTO A CONDOTTA GAS ESISTENTE