

COMUNE DI PESARO

Area Dinamiche Urbane - Servizio Urbanistica
U.O. Concessioni e Controllo Edilizio

PROGETTO: **MANIFESTAZIONE DI INTERESSE AL
PROGRAMMA OPERATIVO PER LA RIQUALIFICAZIONE URBANA**
AMBITO: LOC. STRADA FORNACE MANCINI

OGGETTO TAVOLA	RETE FOGNARIA ACQUE BIANCHE	TAVOLA N.	A14-T.14
VIA	FORNACE MANCINI	LOCALITA'	PESARO
DATA		SCALA	1:200

COMMITTENTE: **ROSSINI WALTER
BALDINI IVANA**

MATTEO SIMONCELLI GEOMETRA

Studio Tecnico: Via del Cinema 5 (int.12) PESARO tel. e fax 0721 413931
Internet: www.StudioSimoncelli.it e-mail: info@StudioSimoncelli.it

TIMBRO E FIRMA


FRANCESCO FOSCHI INGEGNERE

Studio Tecnico: Via Abbazia 1 MONTELABBATE r.m. 3285664863
e-mail: ingfrancescofoschi@gmail.com

TIMBRO E FIRMA

PERMESSO

PROTODOLLO

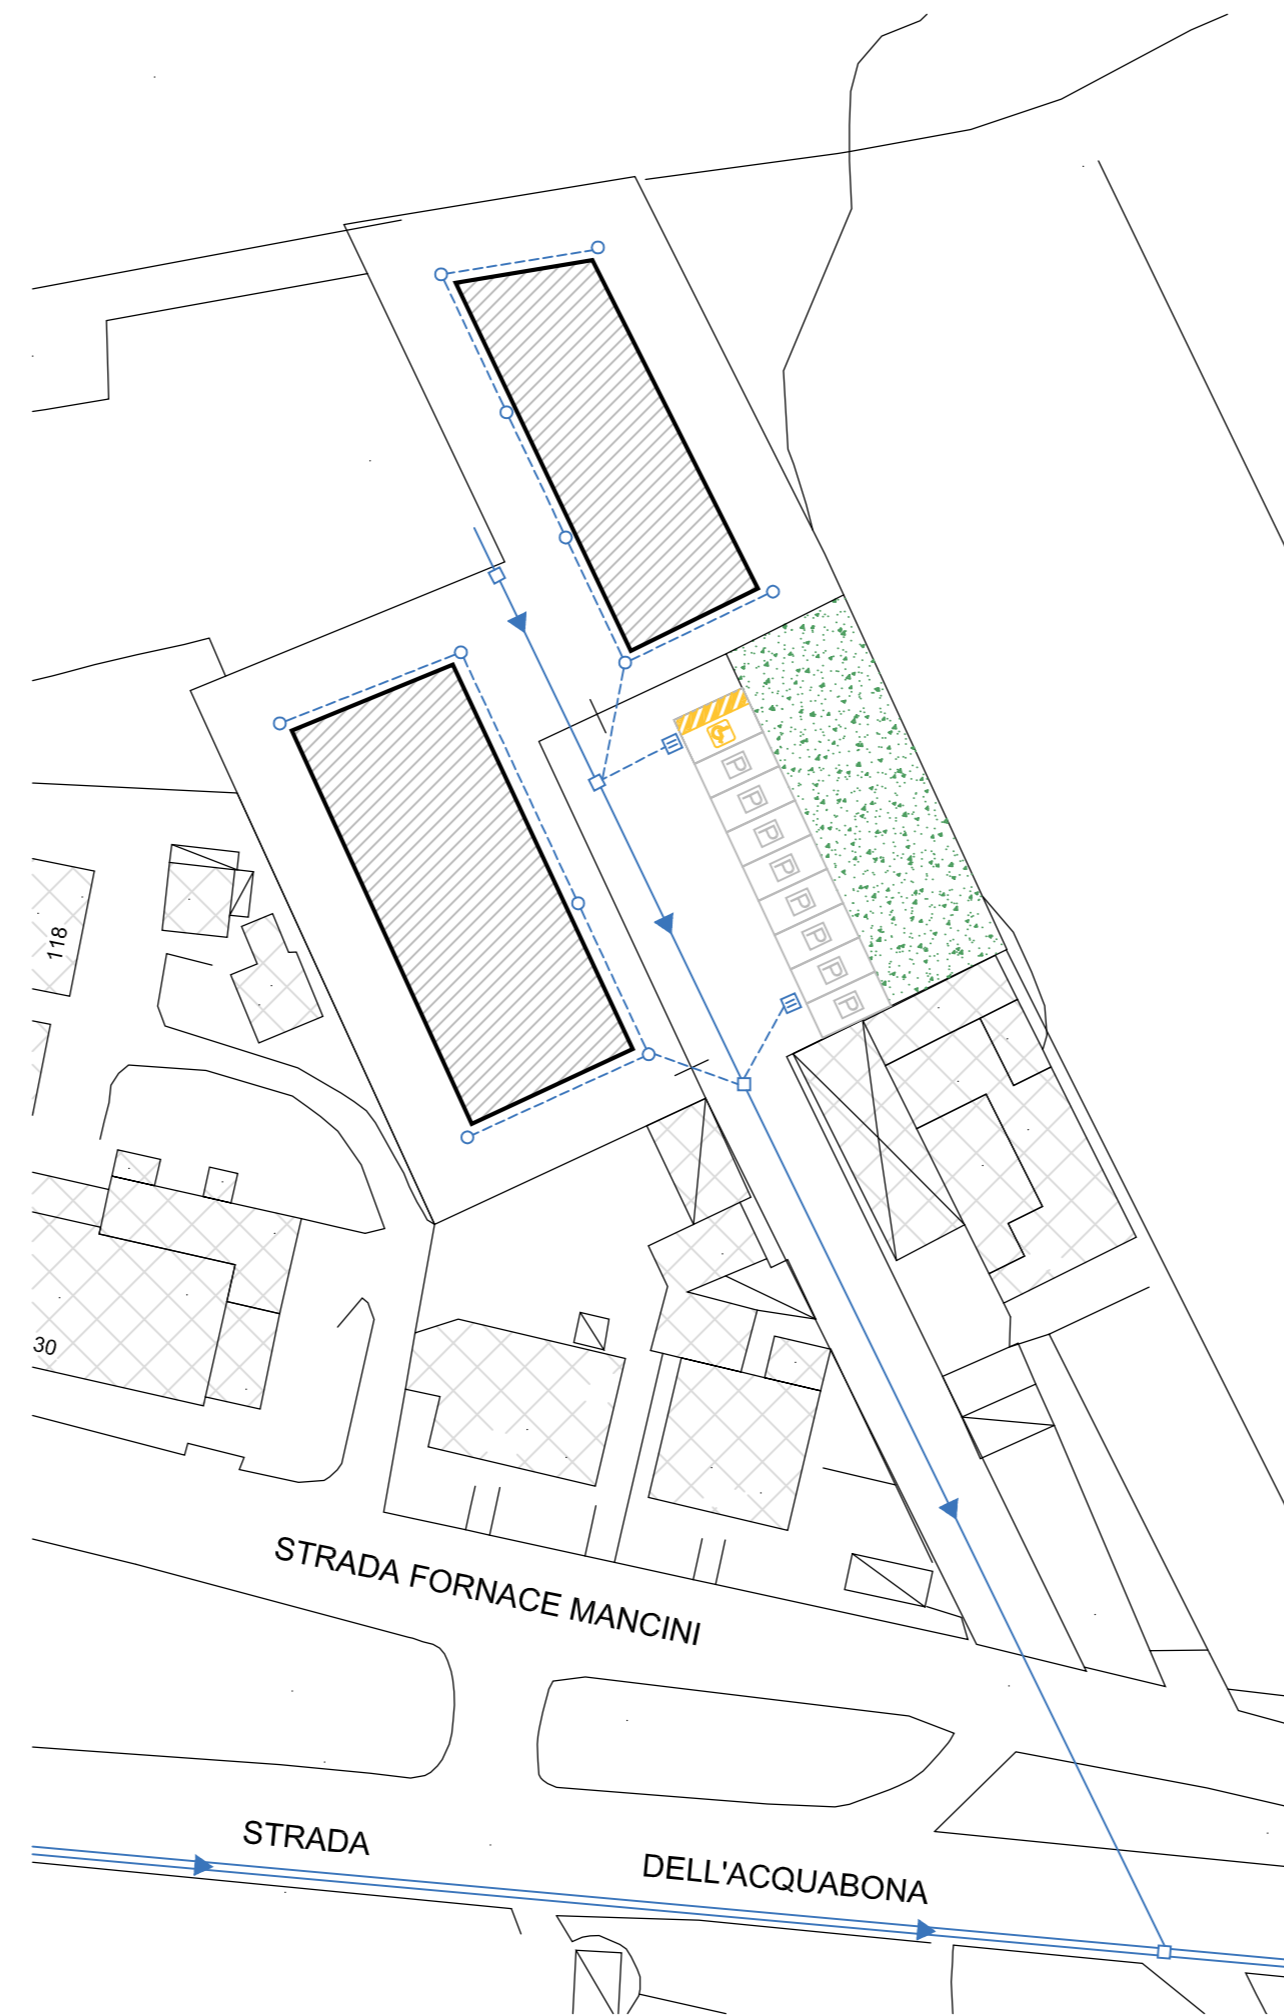

LEGENDA

	PLUVIALE SIFONATO
	TUBAZIONE ACQUA METEORICA DI PROGETTO
	TUBAZIONE ACQUA METEORICA ESISTENTE
	TUBAZIONE PUBBLICA ACQUA METEORICA ESISTENTE (CLS 50x60)
	POZZETTO DI ISPEZIONE
	CADITOIA STRADALE DI PROGETTO