

# COMUNE DI PESARO

Area Dinamiche Urbane - Servizio Urbanistica  
U.O. Concessioni e Controllo Edilizio

PROGETTO: **MANIFESTAZIONE DI INTERESSE AL PROGRAMMA OPERATIVO PER LA RIQUALIFICAZIONE URBANA**  
AMBITO: LOC. STRADA FORNACE MANCINI

OGGETTO TAVOLA	VERDE PUBBLICO (Progetto culturale-gestionale)	TAVOLA N.	<b>A15-T.15</b>
VIA	FORNACE MANCINI	LOCALITA'	PESARO
DATA		SCALA	1:500 - 1:200

COMMITTENTE:  
**ROSSINI WALTER  
BALDINI IVANA**

## MATTEO SIMONCELLI GEOMETRA

Studio Tecnico: Via del Cinema 5 (Int.12) PESARO tel. e fax 0721 413931  
Internet: www.StudioSimoncelli.it e-mail: info@StudioSimoncelli.it

TIMBRO E FIRMA

## FRANCESCO FOSCHI INGEGNERE

Studio Tecnico: Via Abbazia 1 MONTELABBATE r.m. 3285664863  
e-mail: ingfrancescofoschi@gmail.com

TIMBRO E FIRMA

PERMESSO

PROTOCOLLO


## VERDE PUBBLICO (Progetto culturale-gestionale)

Scala 1:500



## INGRANDIMENTO VERDE E PARCHEGGI

Scala 1:200

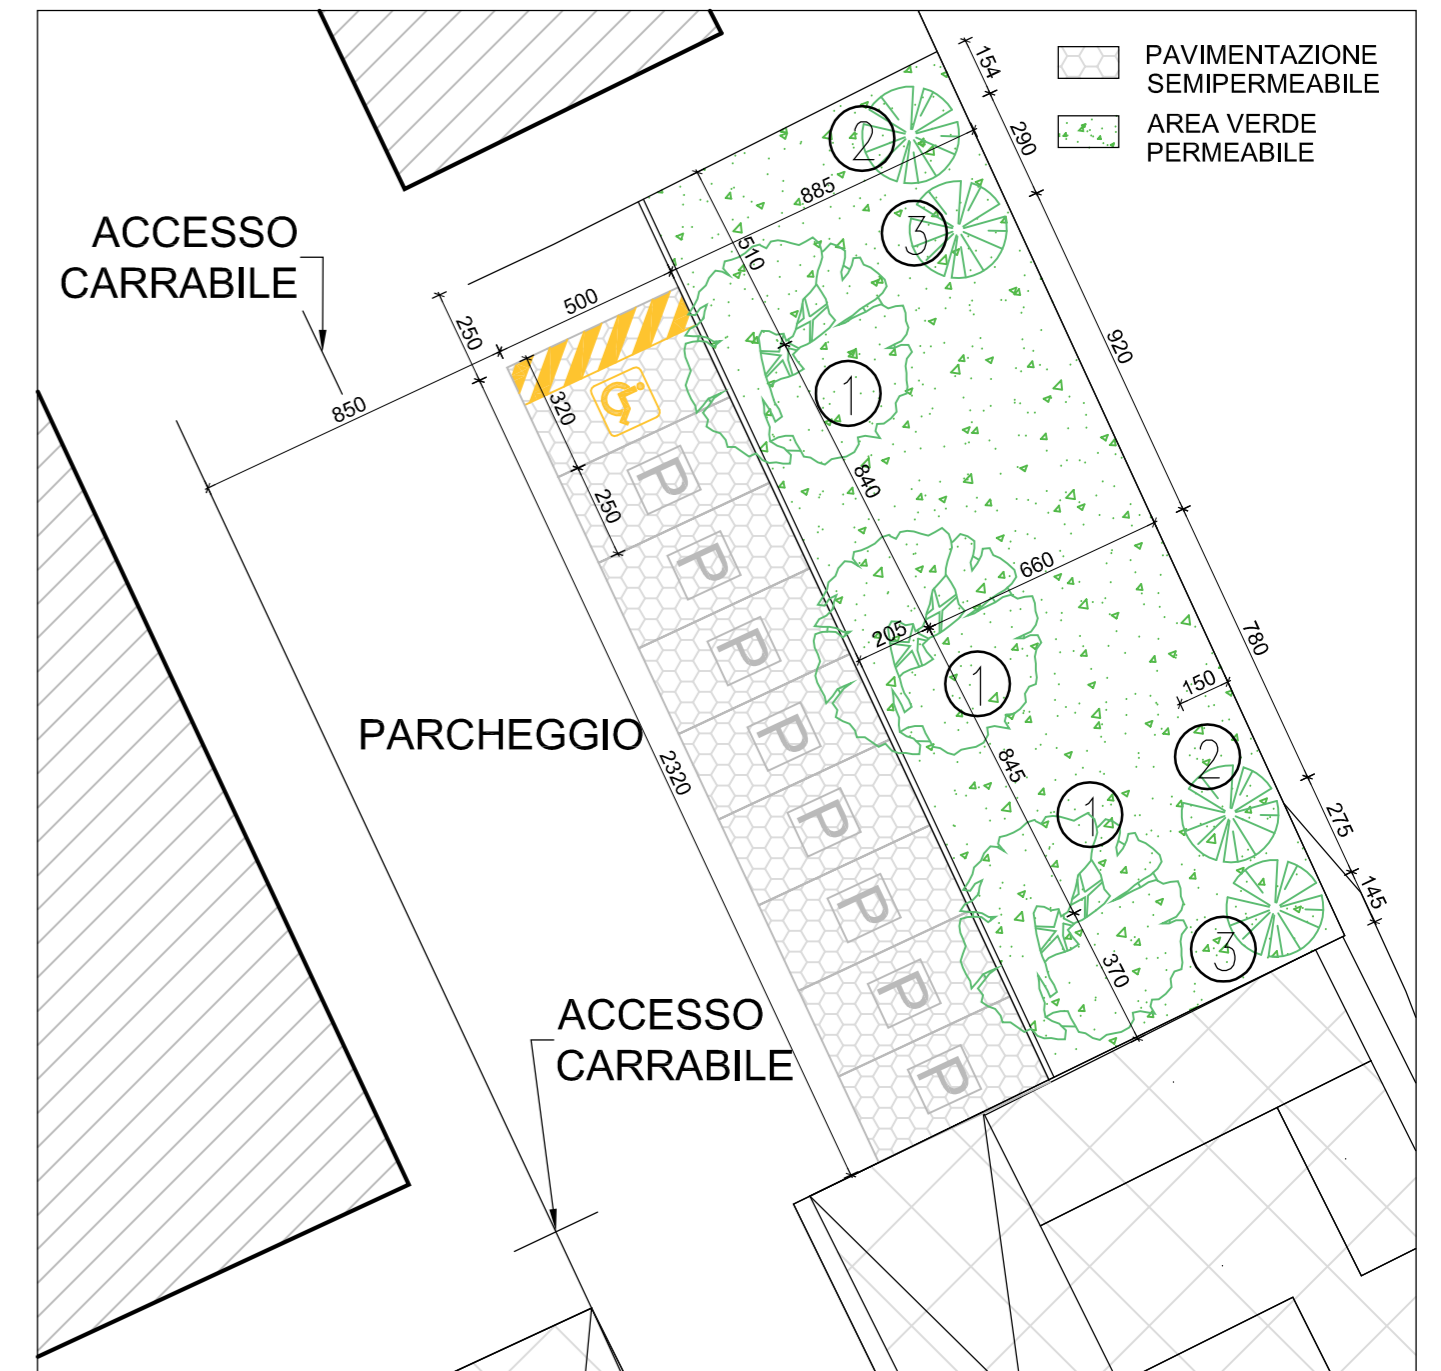

PIANTE AD ALTO FUSTO	ARBUSTI
TIGLIO	FORSIZIA
	OLEANDRO
VERDE PUBBLICO	

## SEZIONI VERDE PUBBLICO

Scala 1:50

