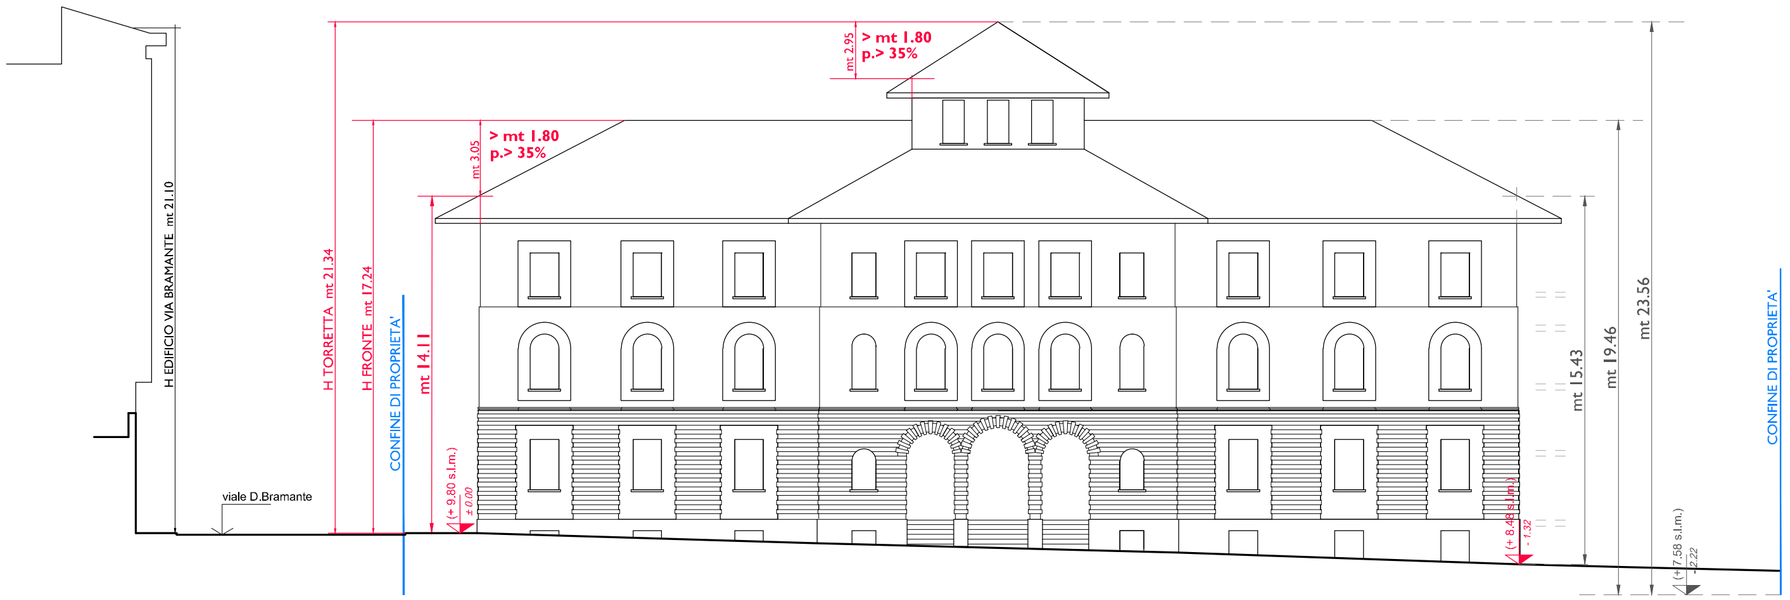

STATO ATTUALE prospetto su via L. Guidi

QUOTA RIF. CORTILE (stato attuale)
vedi tav. rilievo planoaltimetrico

PROGETTO prospetto su via L. Guidi

* QUOTA RIF. CORTILE (progetto)
vedi tav. rilievo planoaltimetrico