


Keyplan sezioni\_ piano 1

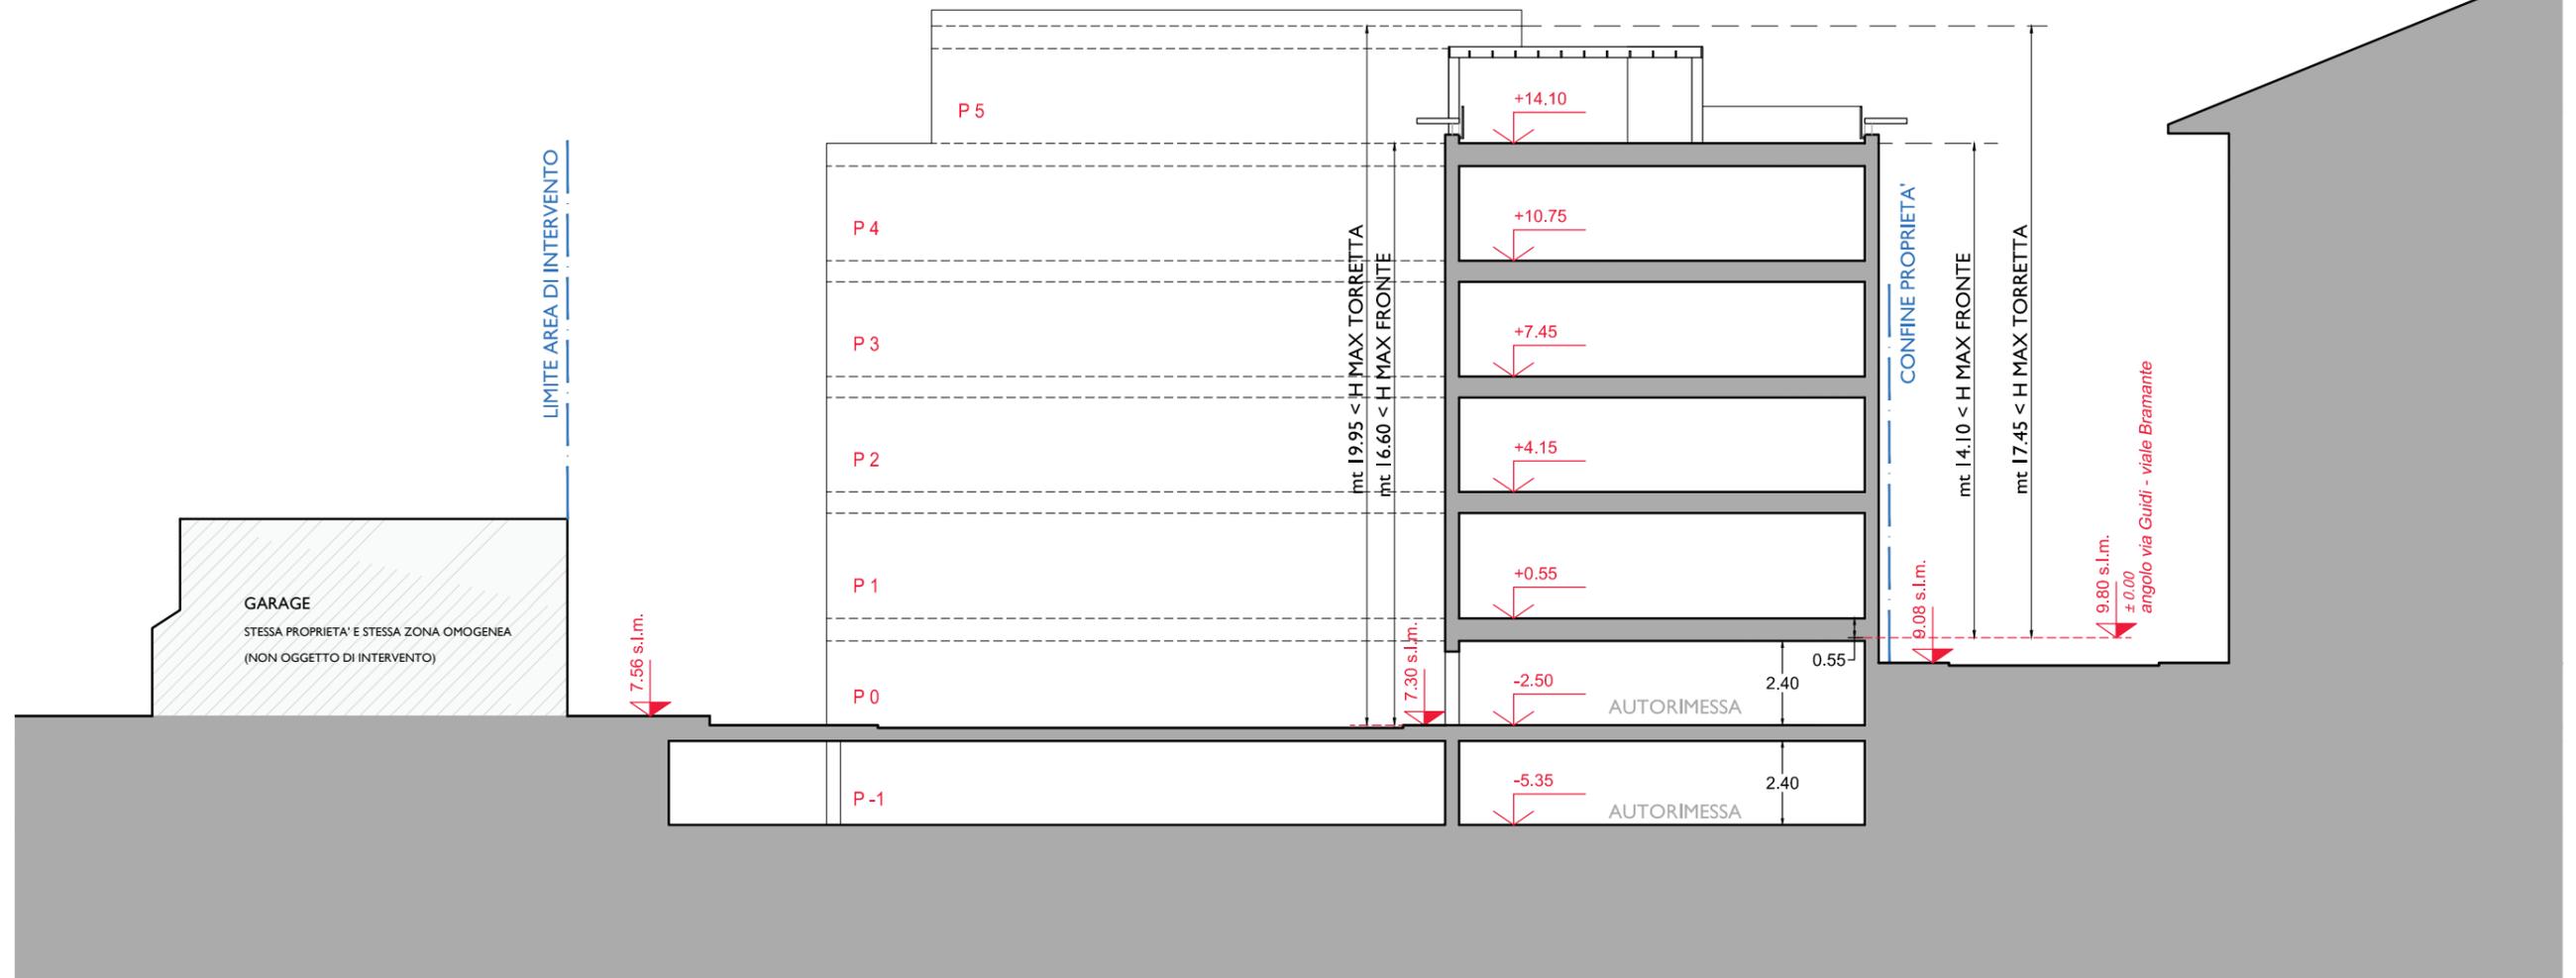

PROGETTO Sezione trasversale A-A'