


Keyplan sezioni\_ piano 1

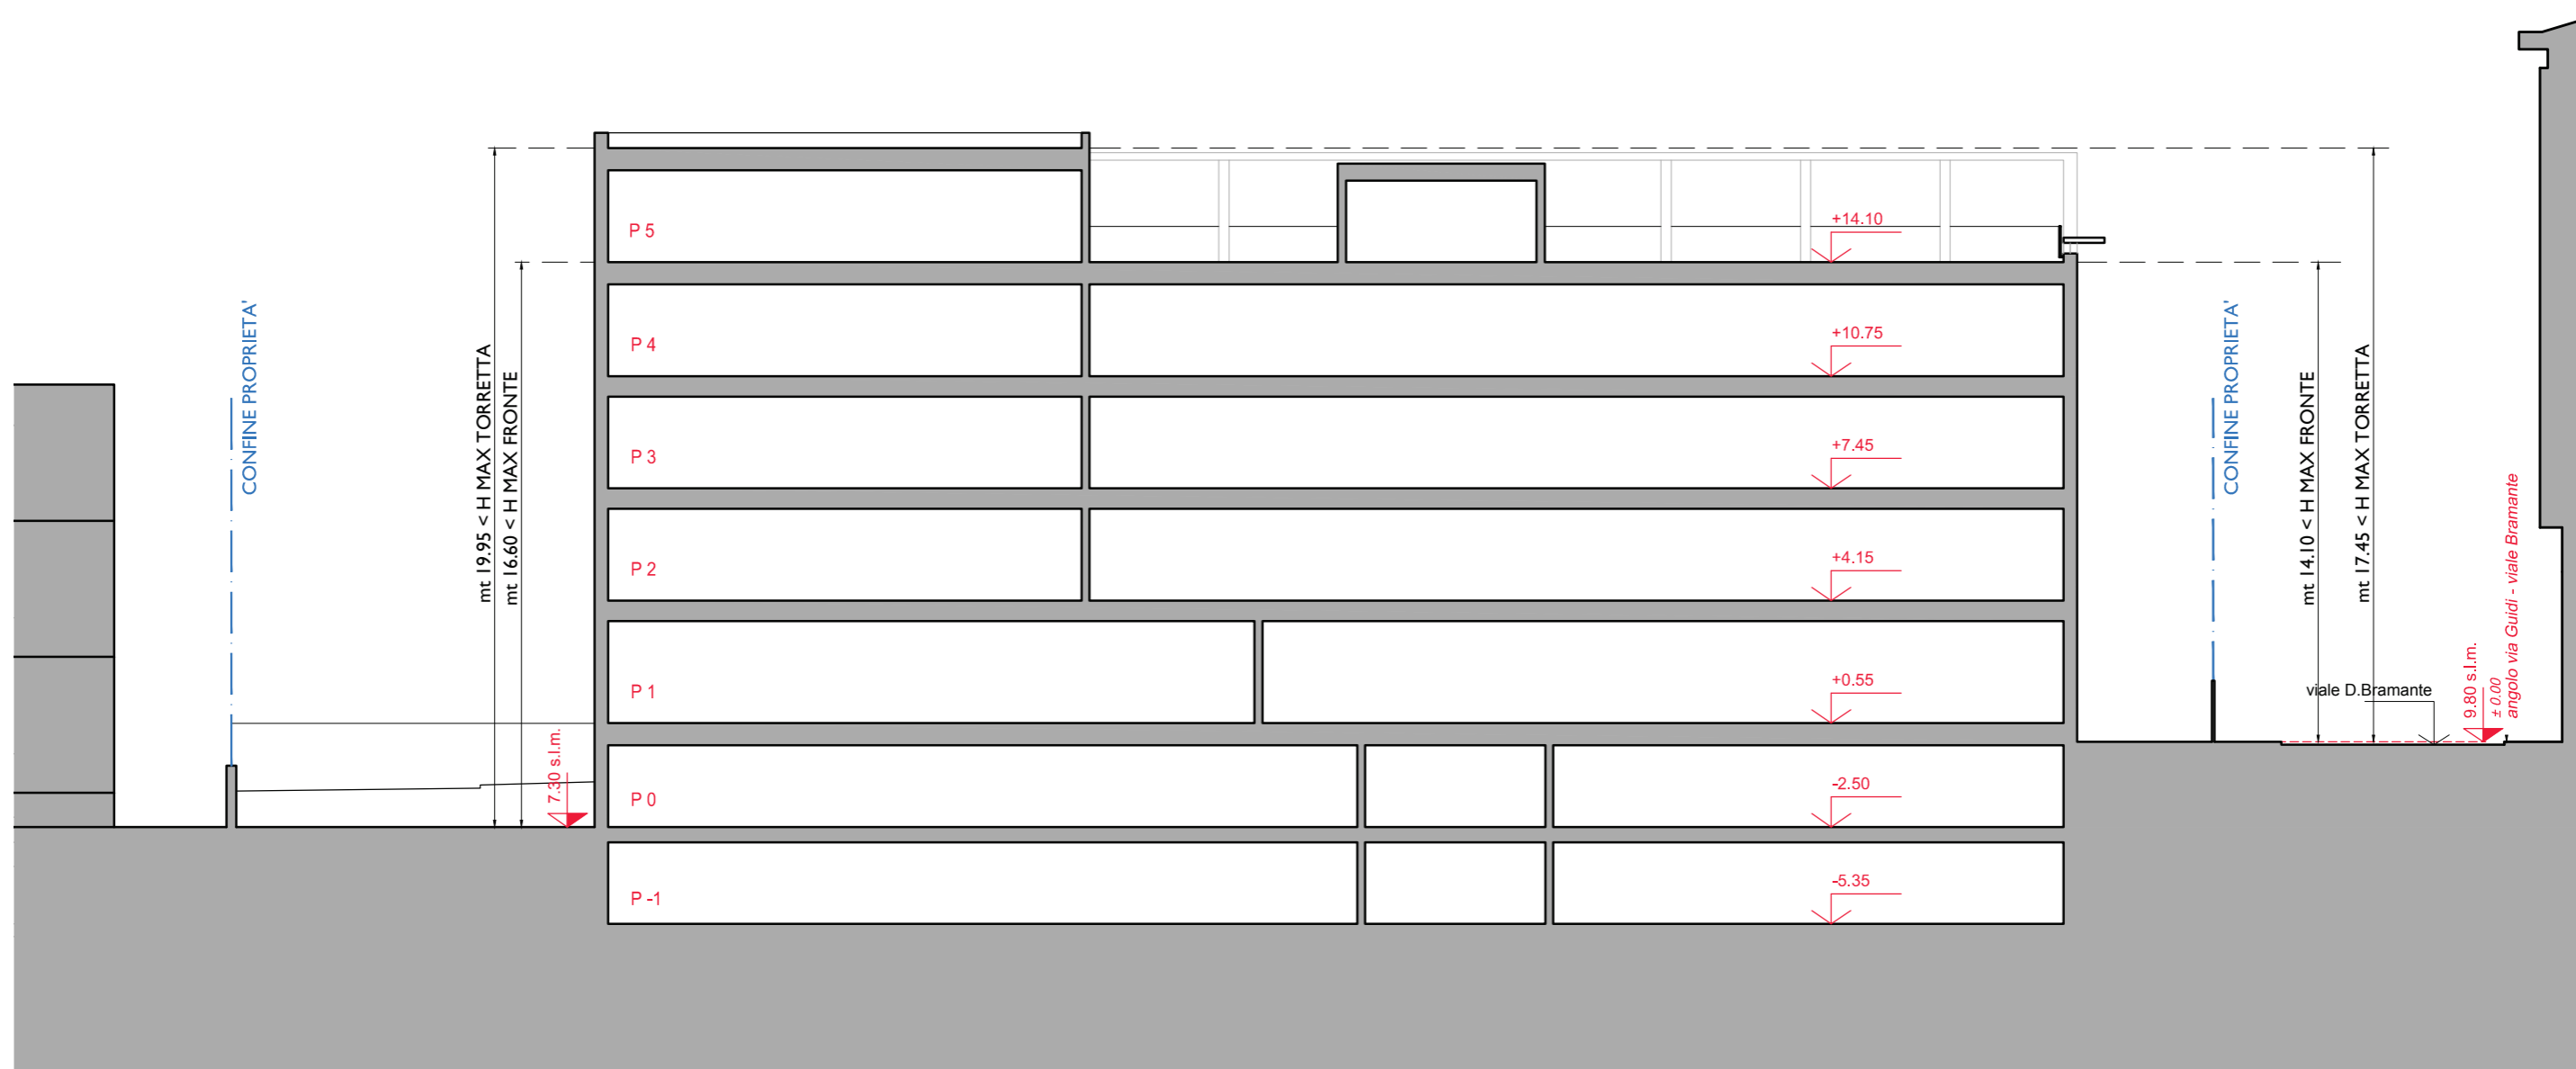

PROGETTO Sezione trasversale B-B'