









TRATTO DA VIALE TRIESTE A VIALE TRENTO

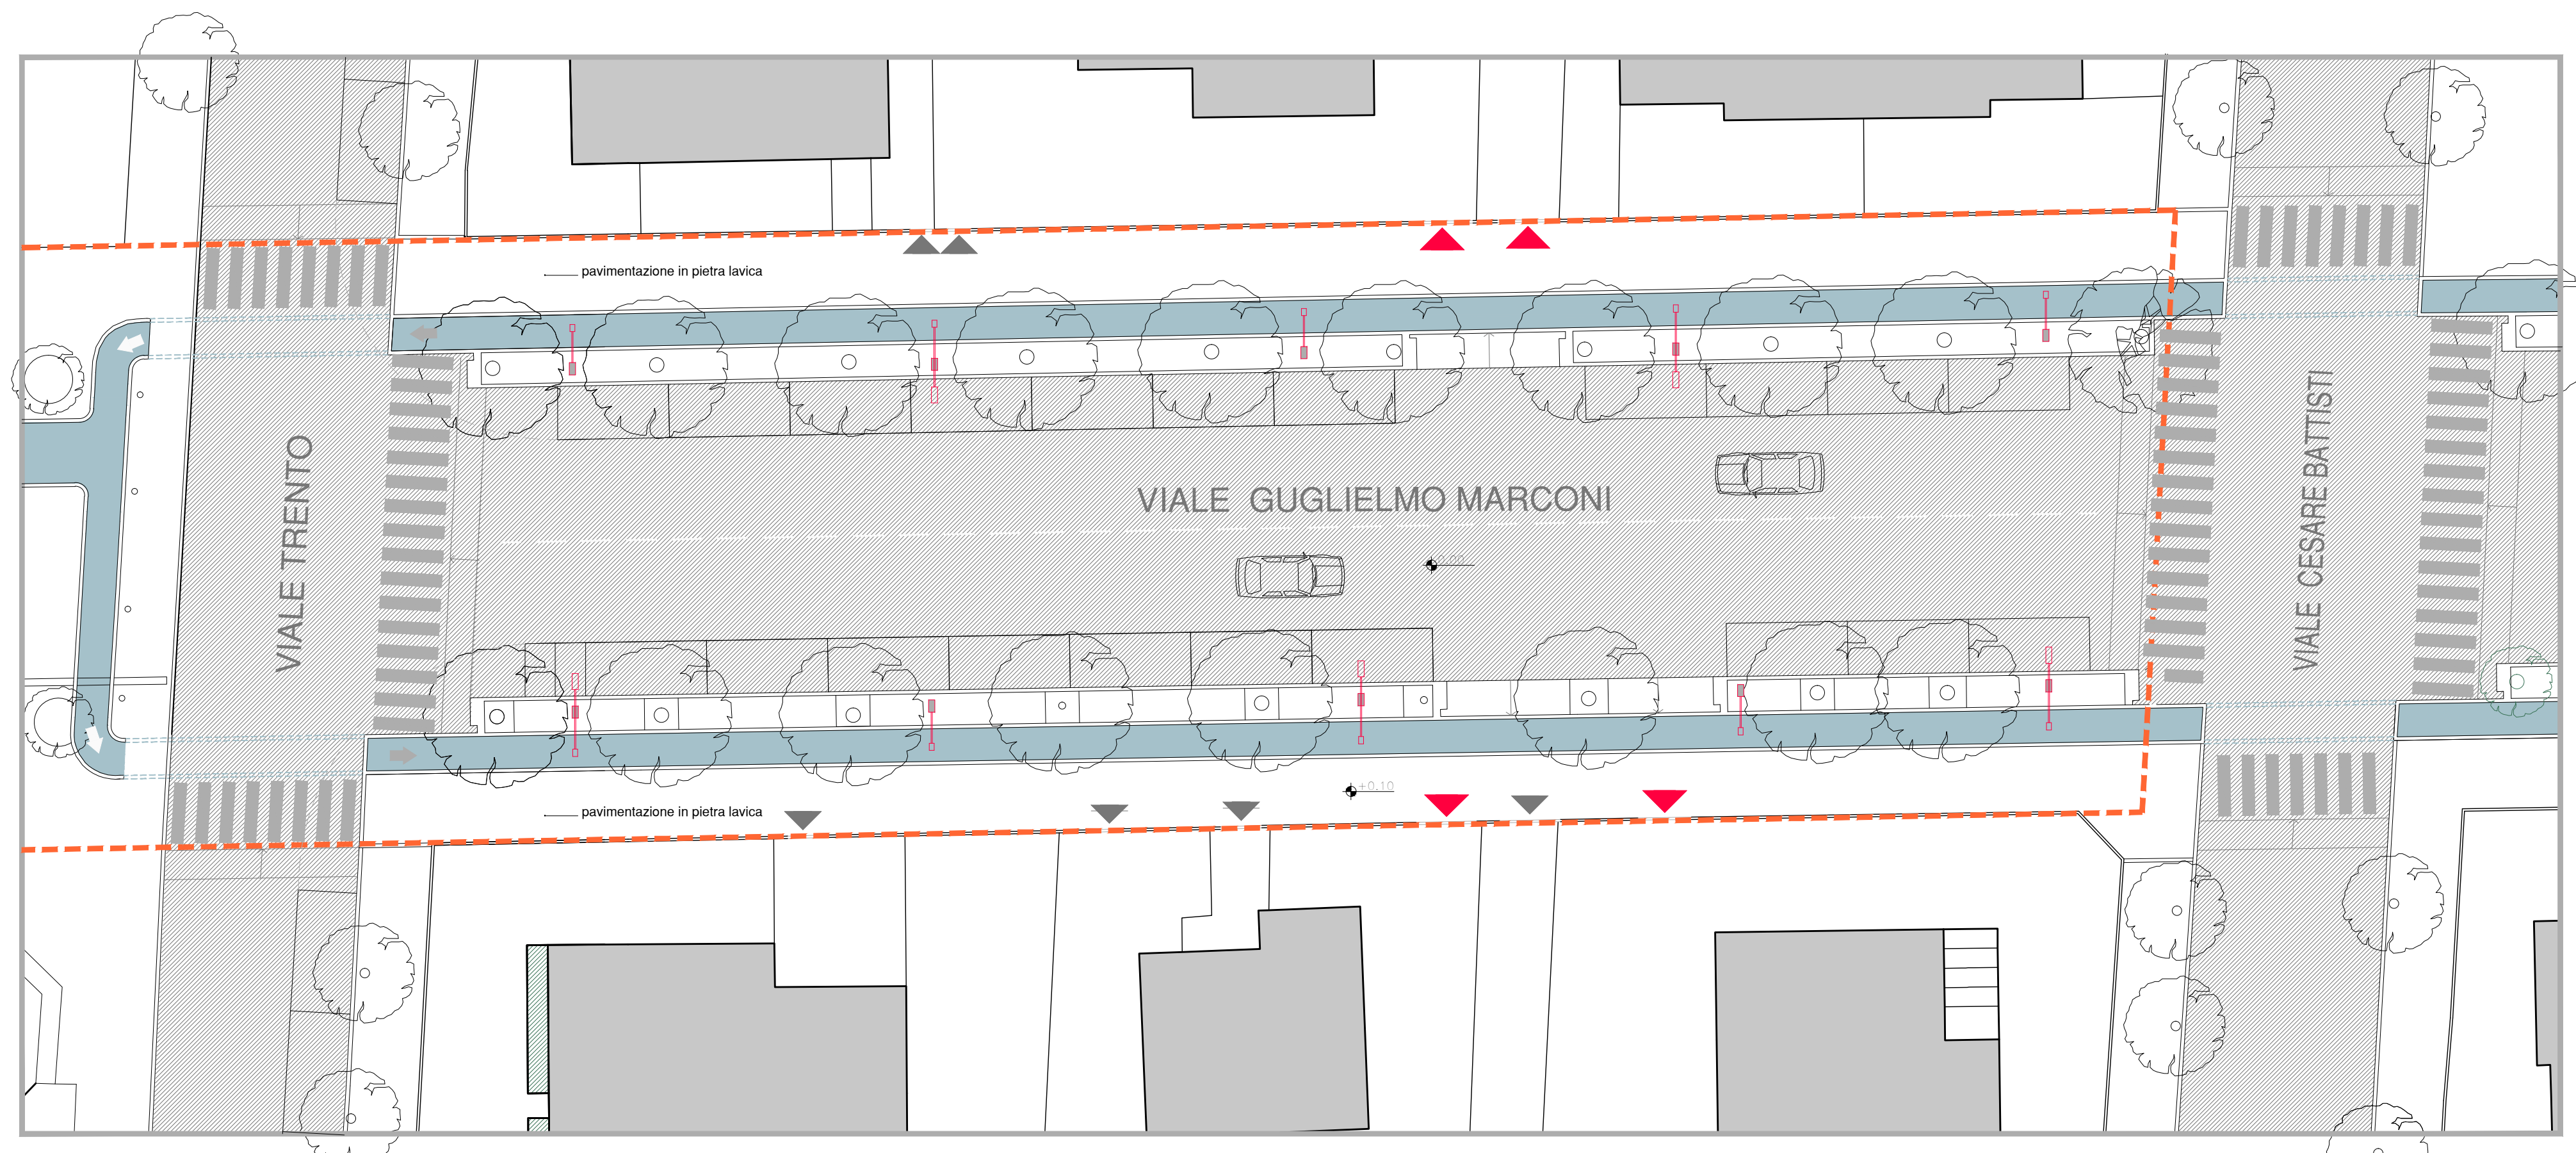

TRATTO DA VIALE TRENTO A VIALE C. BATTISTI

### LEGENDA

-  LIMITE AREA INTERVENTO
-  CORPO ILLUMINANTE DOPPIO  
h. 8mt / h. 6,4 mt
-  CORPO ILLUMINANTE SINGOLO  
h. 6,4 mt
-  PISTA CICLABILE
-  ATTRAVERSAMENTO CICLABILE
-  INGRESSO CARRABILE
-  INGRESSO PEDONALE