

SEZIONE TIPO


TRATTO DA VIALE TRIESTE A VIALE TRENTO



TRATTO DA VIALE TRENTO A VIALE TRIESTE



TRATTO DA VIALE TRIESTE A VIALE TRENTO

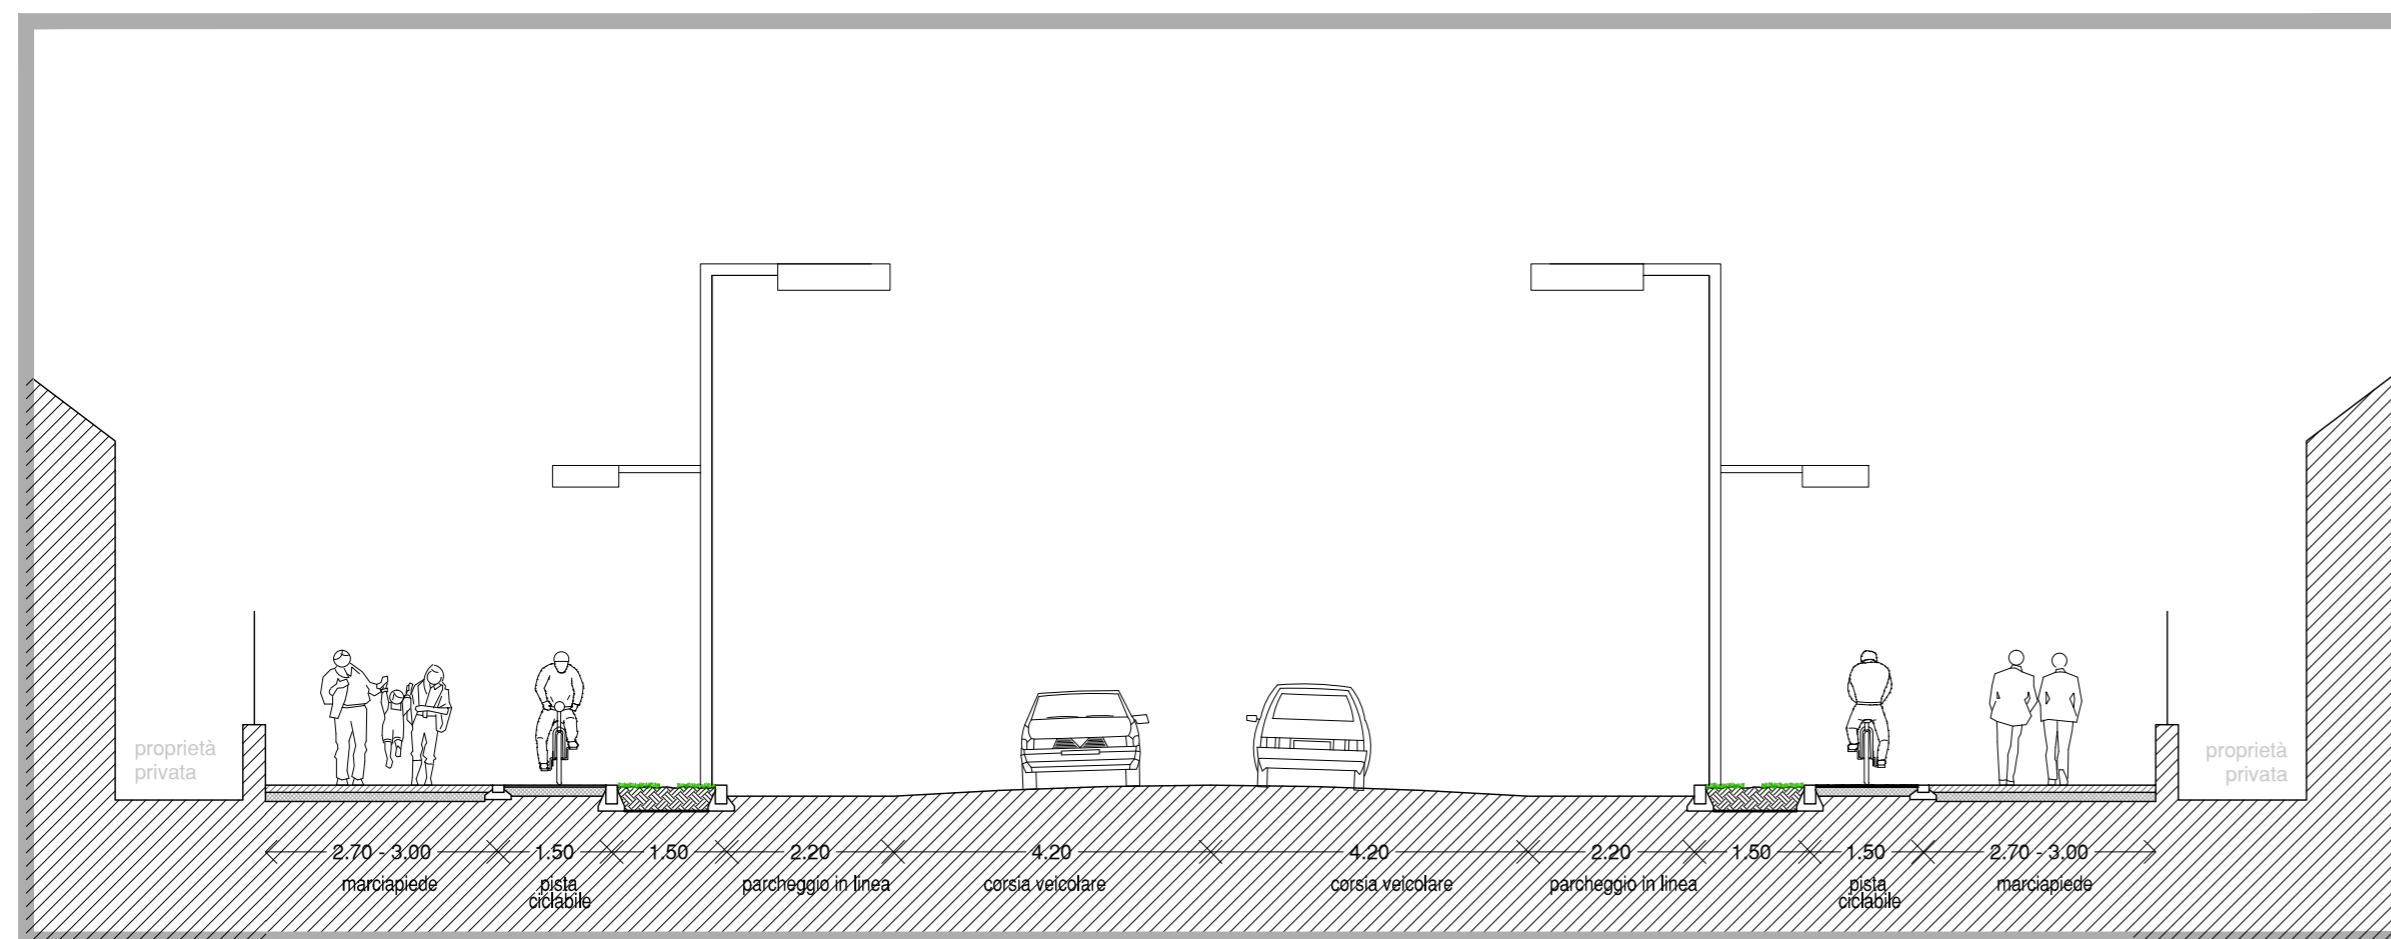

SEZIONE TIPO

TRATTO DA VIALE TRENTO A VIALE C. BATTISTI



TRATTO DA VIALE TRENTO A VIALE C. BATTISTI



TRATTO DA VIALE C. BATTISTI A VIALE TRENTO