


**Pianta PIANO TERZO
E COPERTURA - LOTTO B3**



PIANTA PIANO TERZO

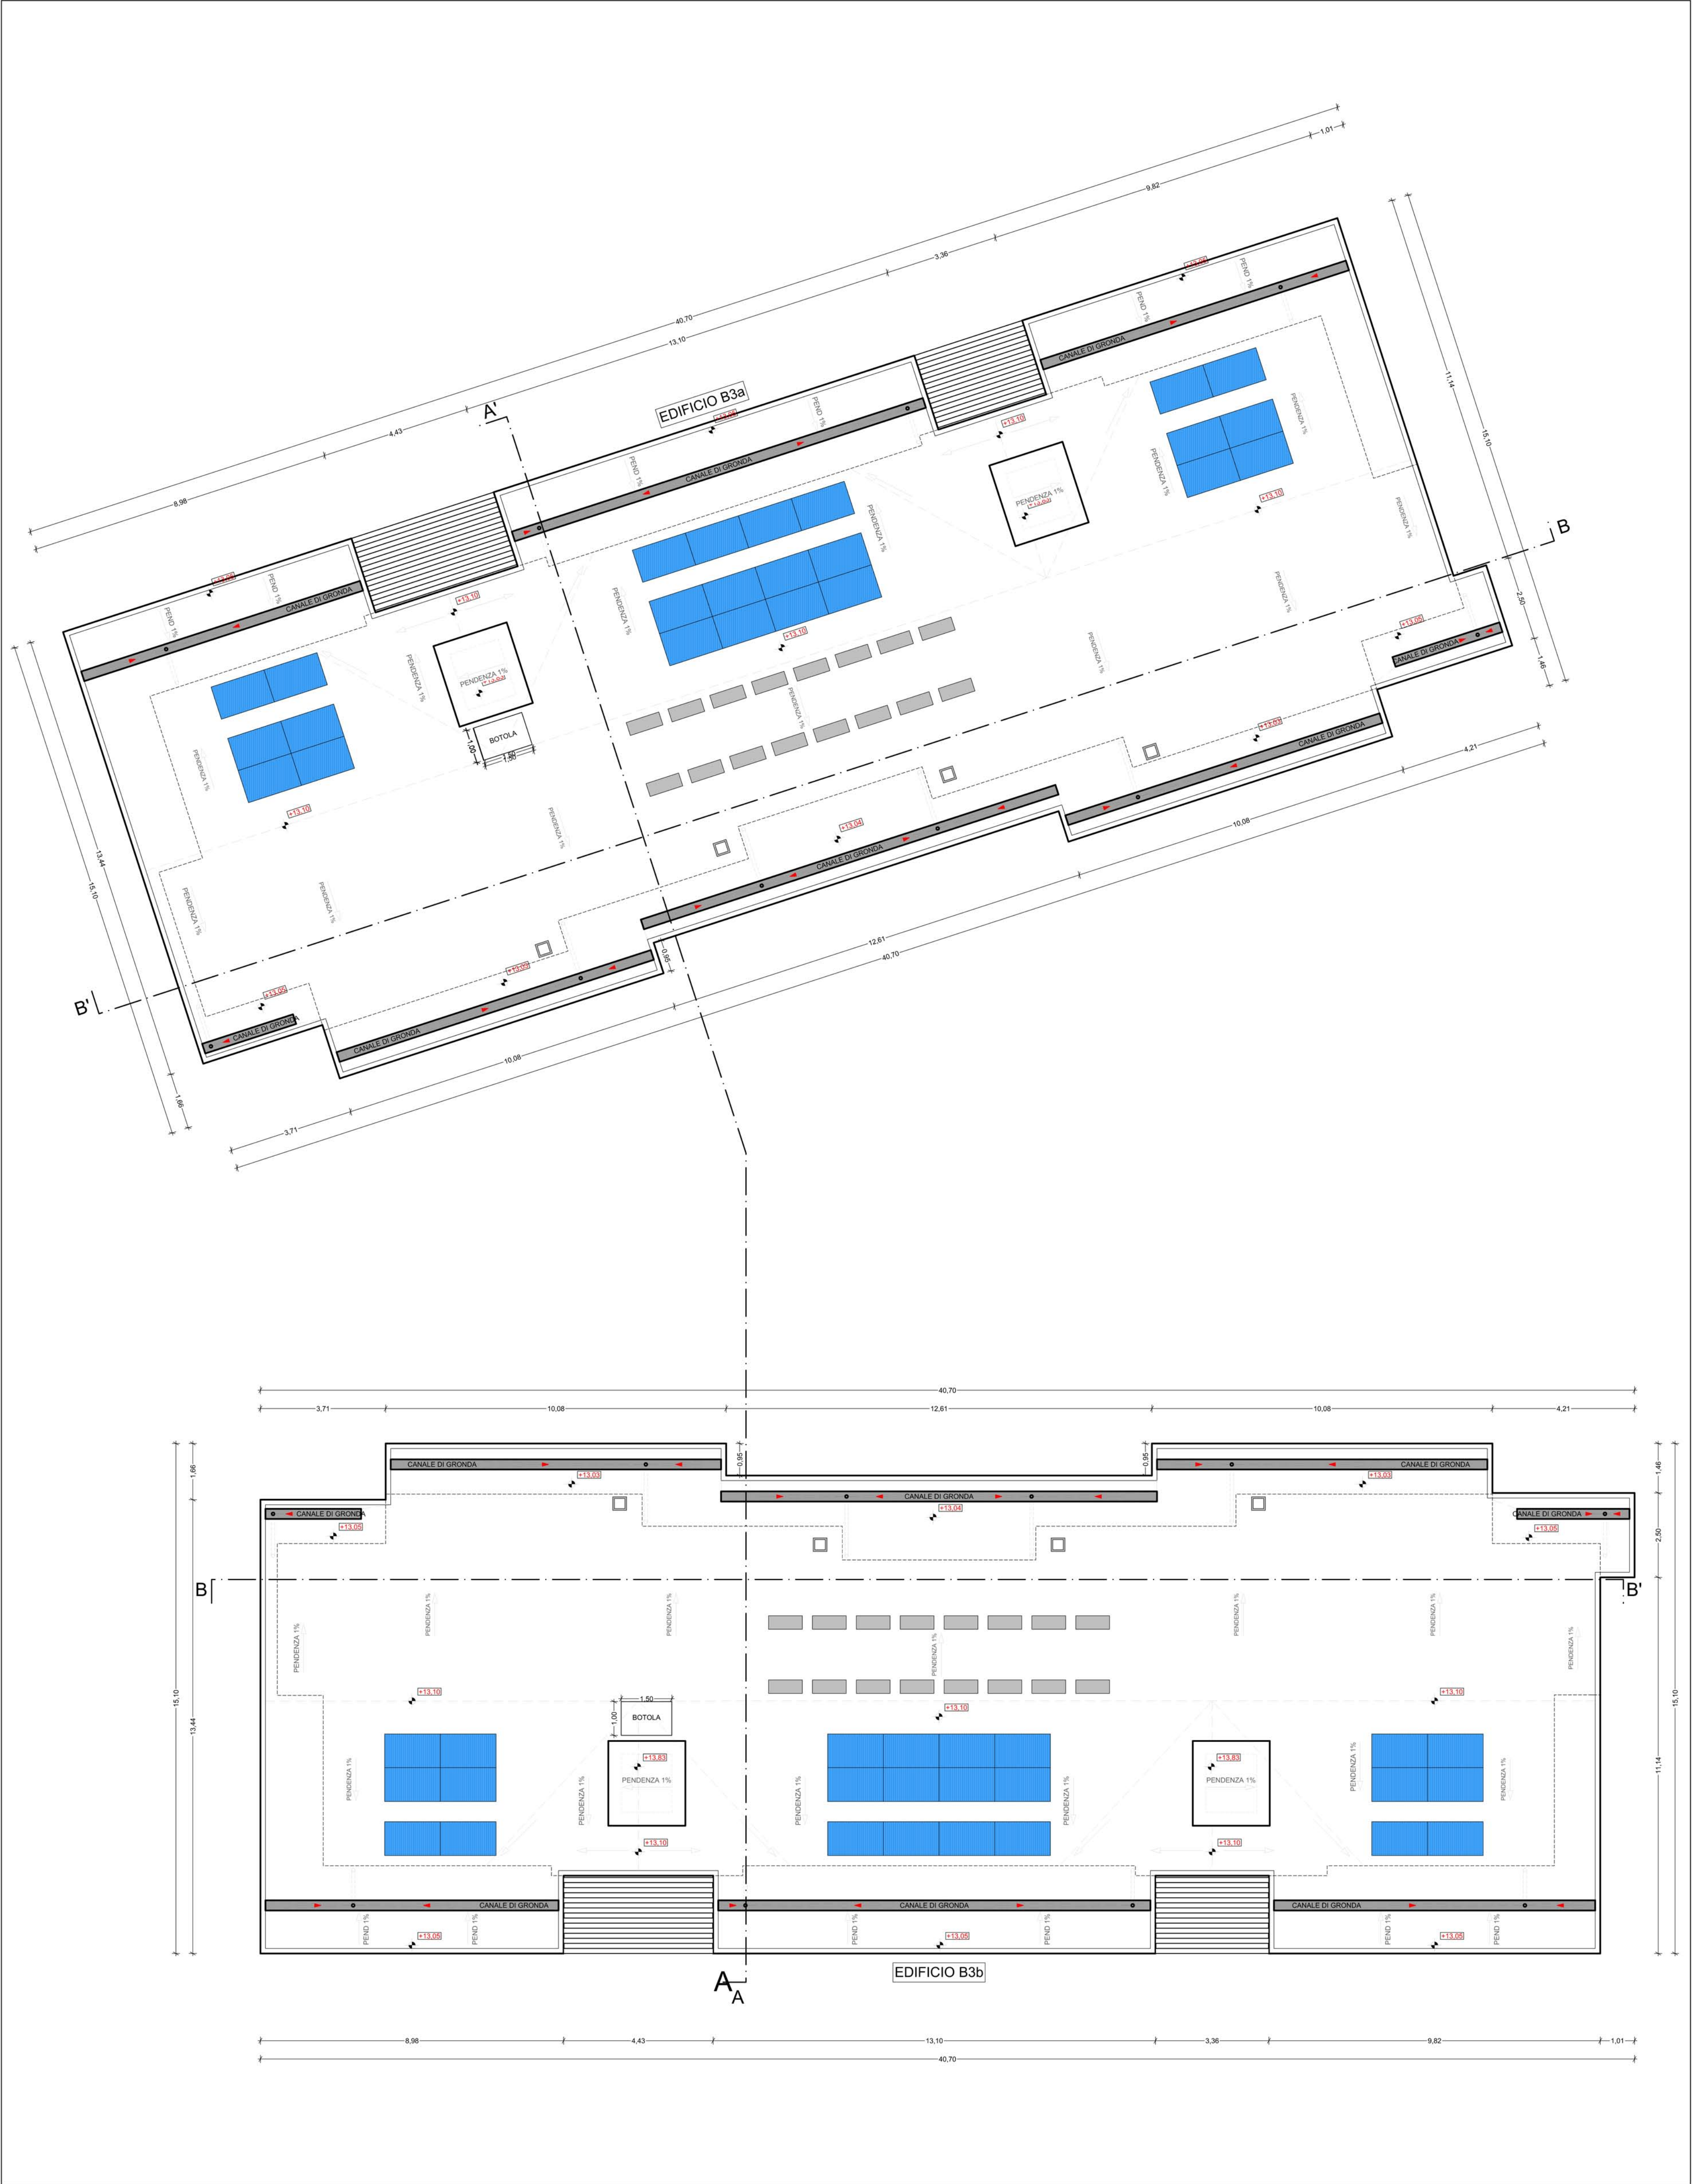

PIANTA PIANO COPERTURA