




SEZIONI LONGITUDINALI - scala delle distanze 1:500,
scala delle altezze 1:250

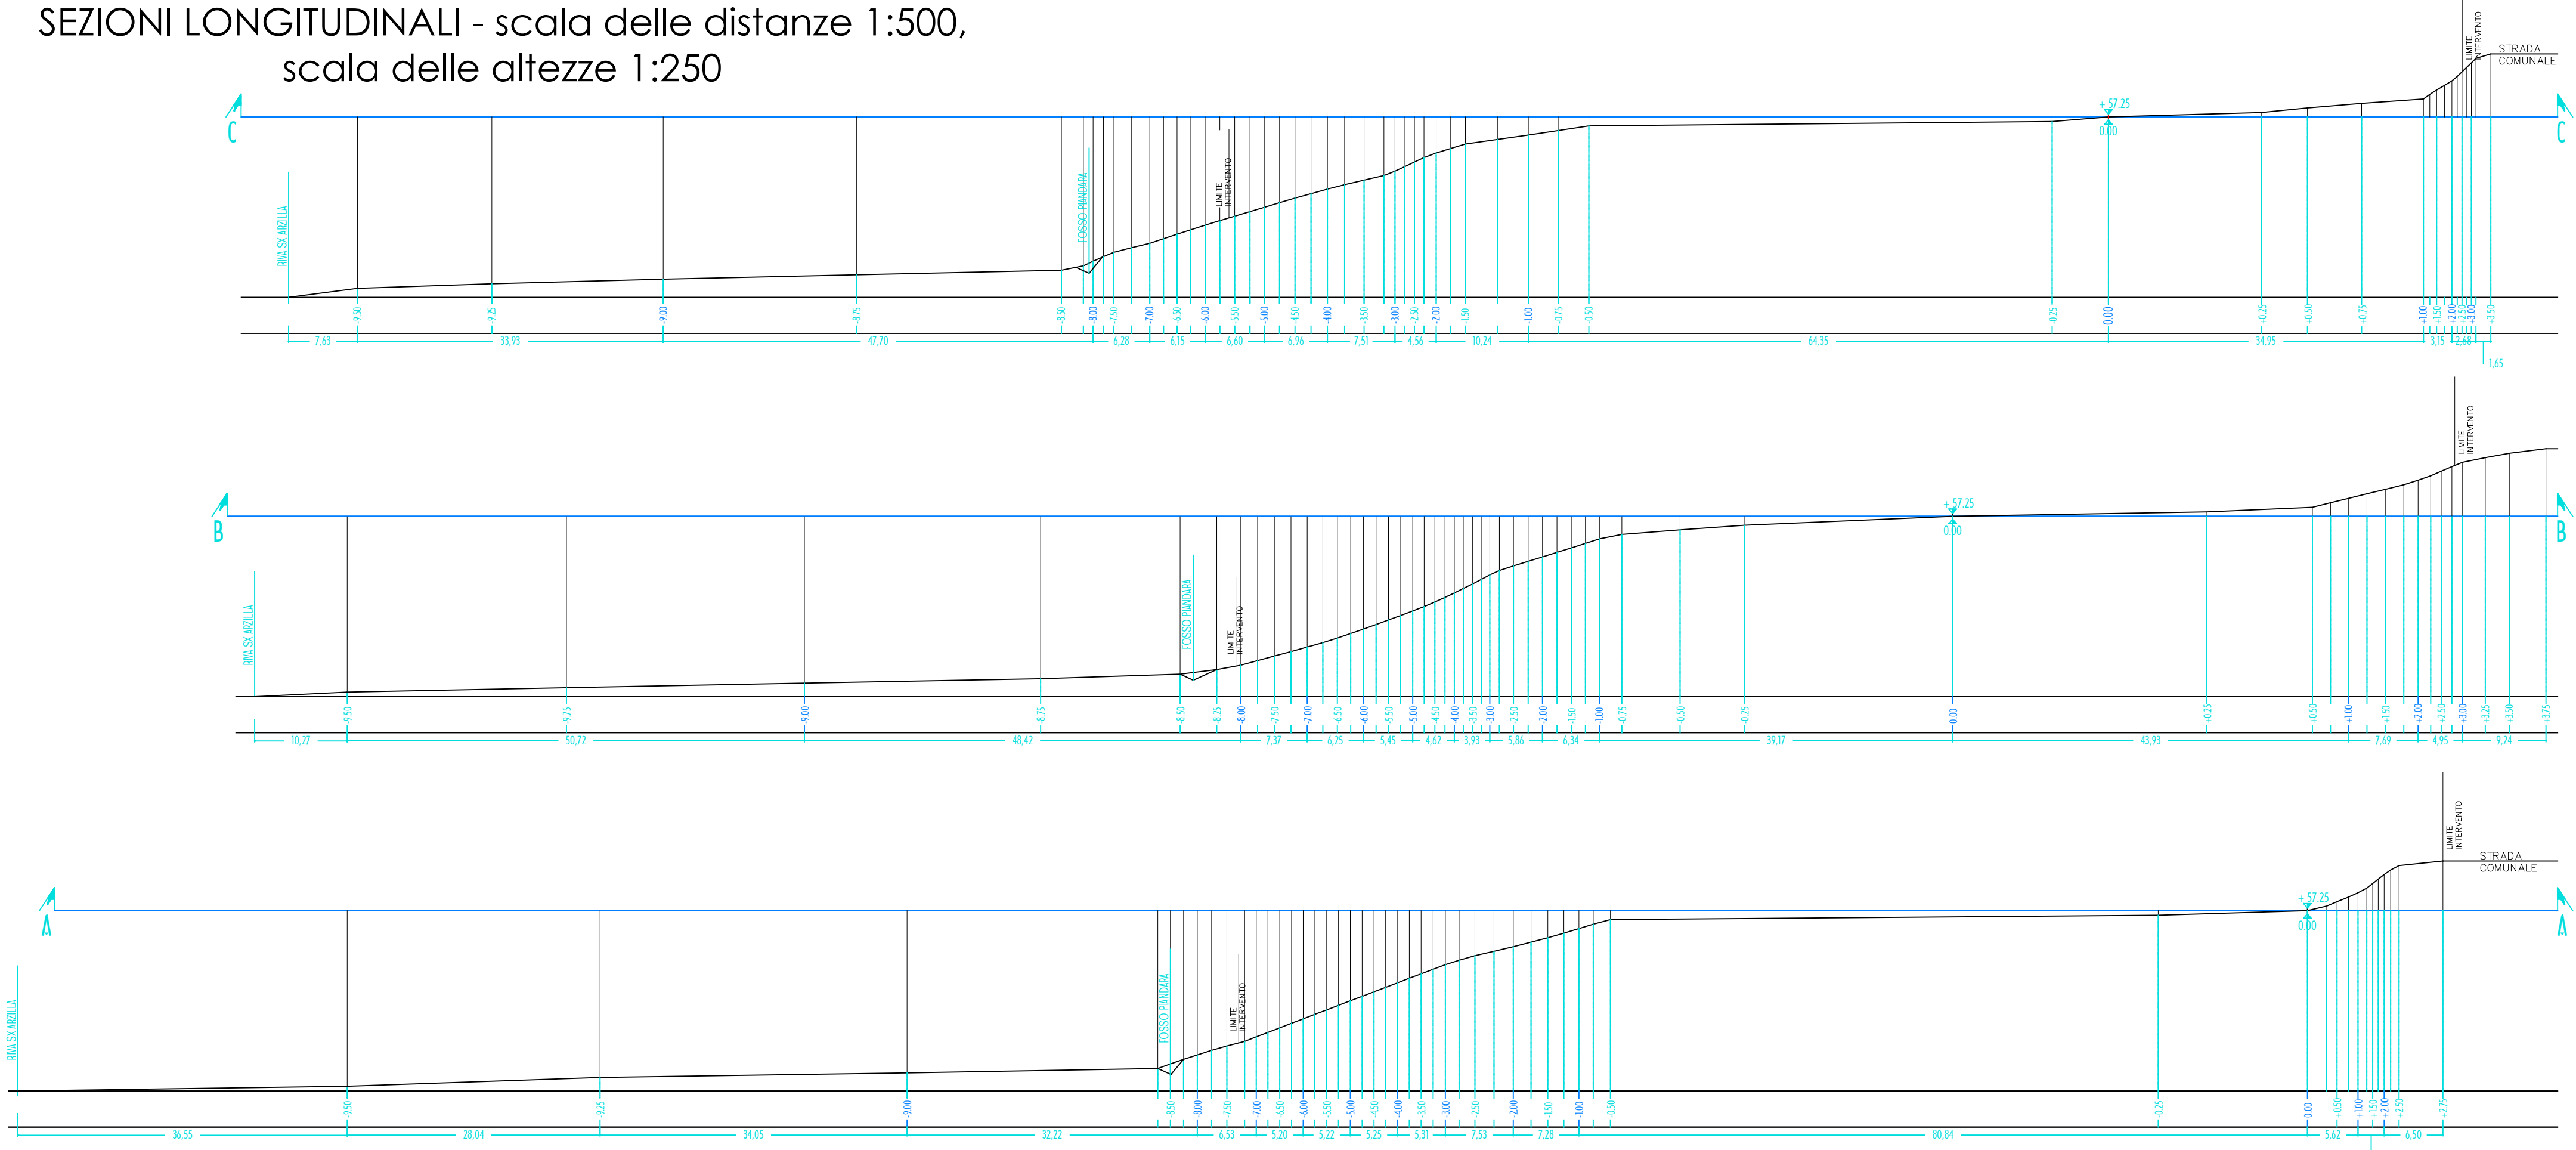

SEZIONI TRASVERSALI - scala delle distanze 1:500, scala delle
altezze 1:250

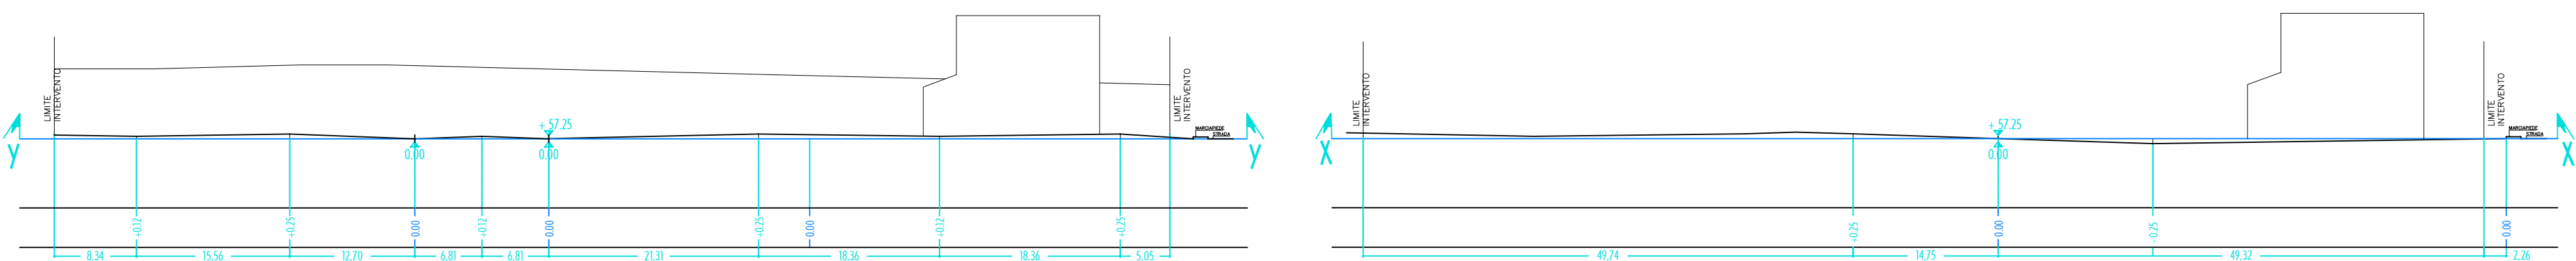

PIANO QUOTATO E CURVE DI LIVELLO dal FOSSO PIANDARA ALLA
STRADA - scala 1:500

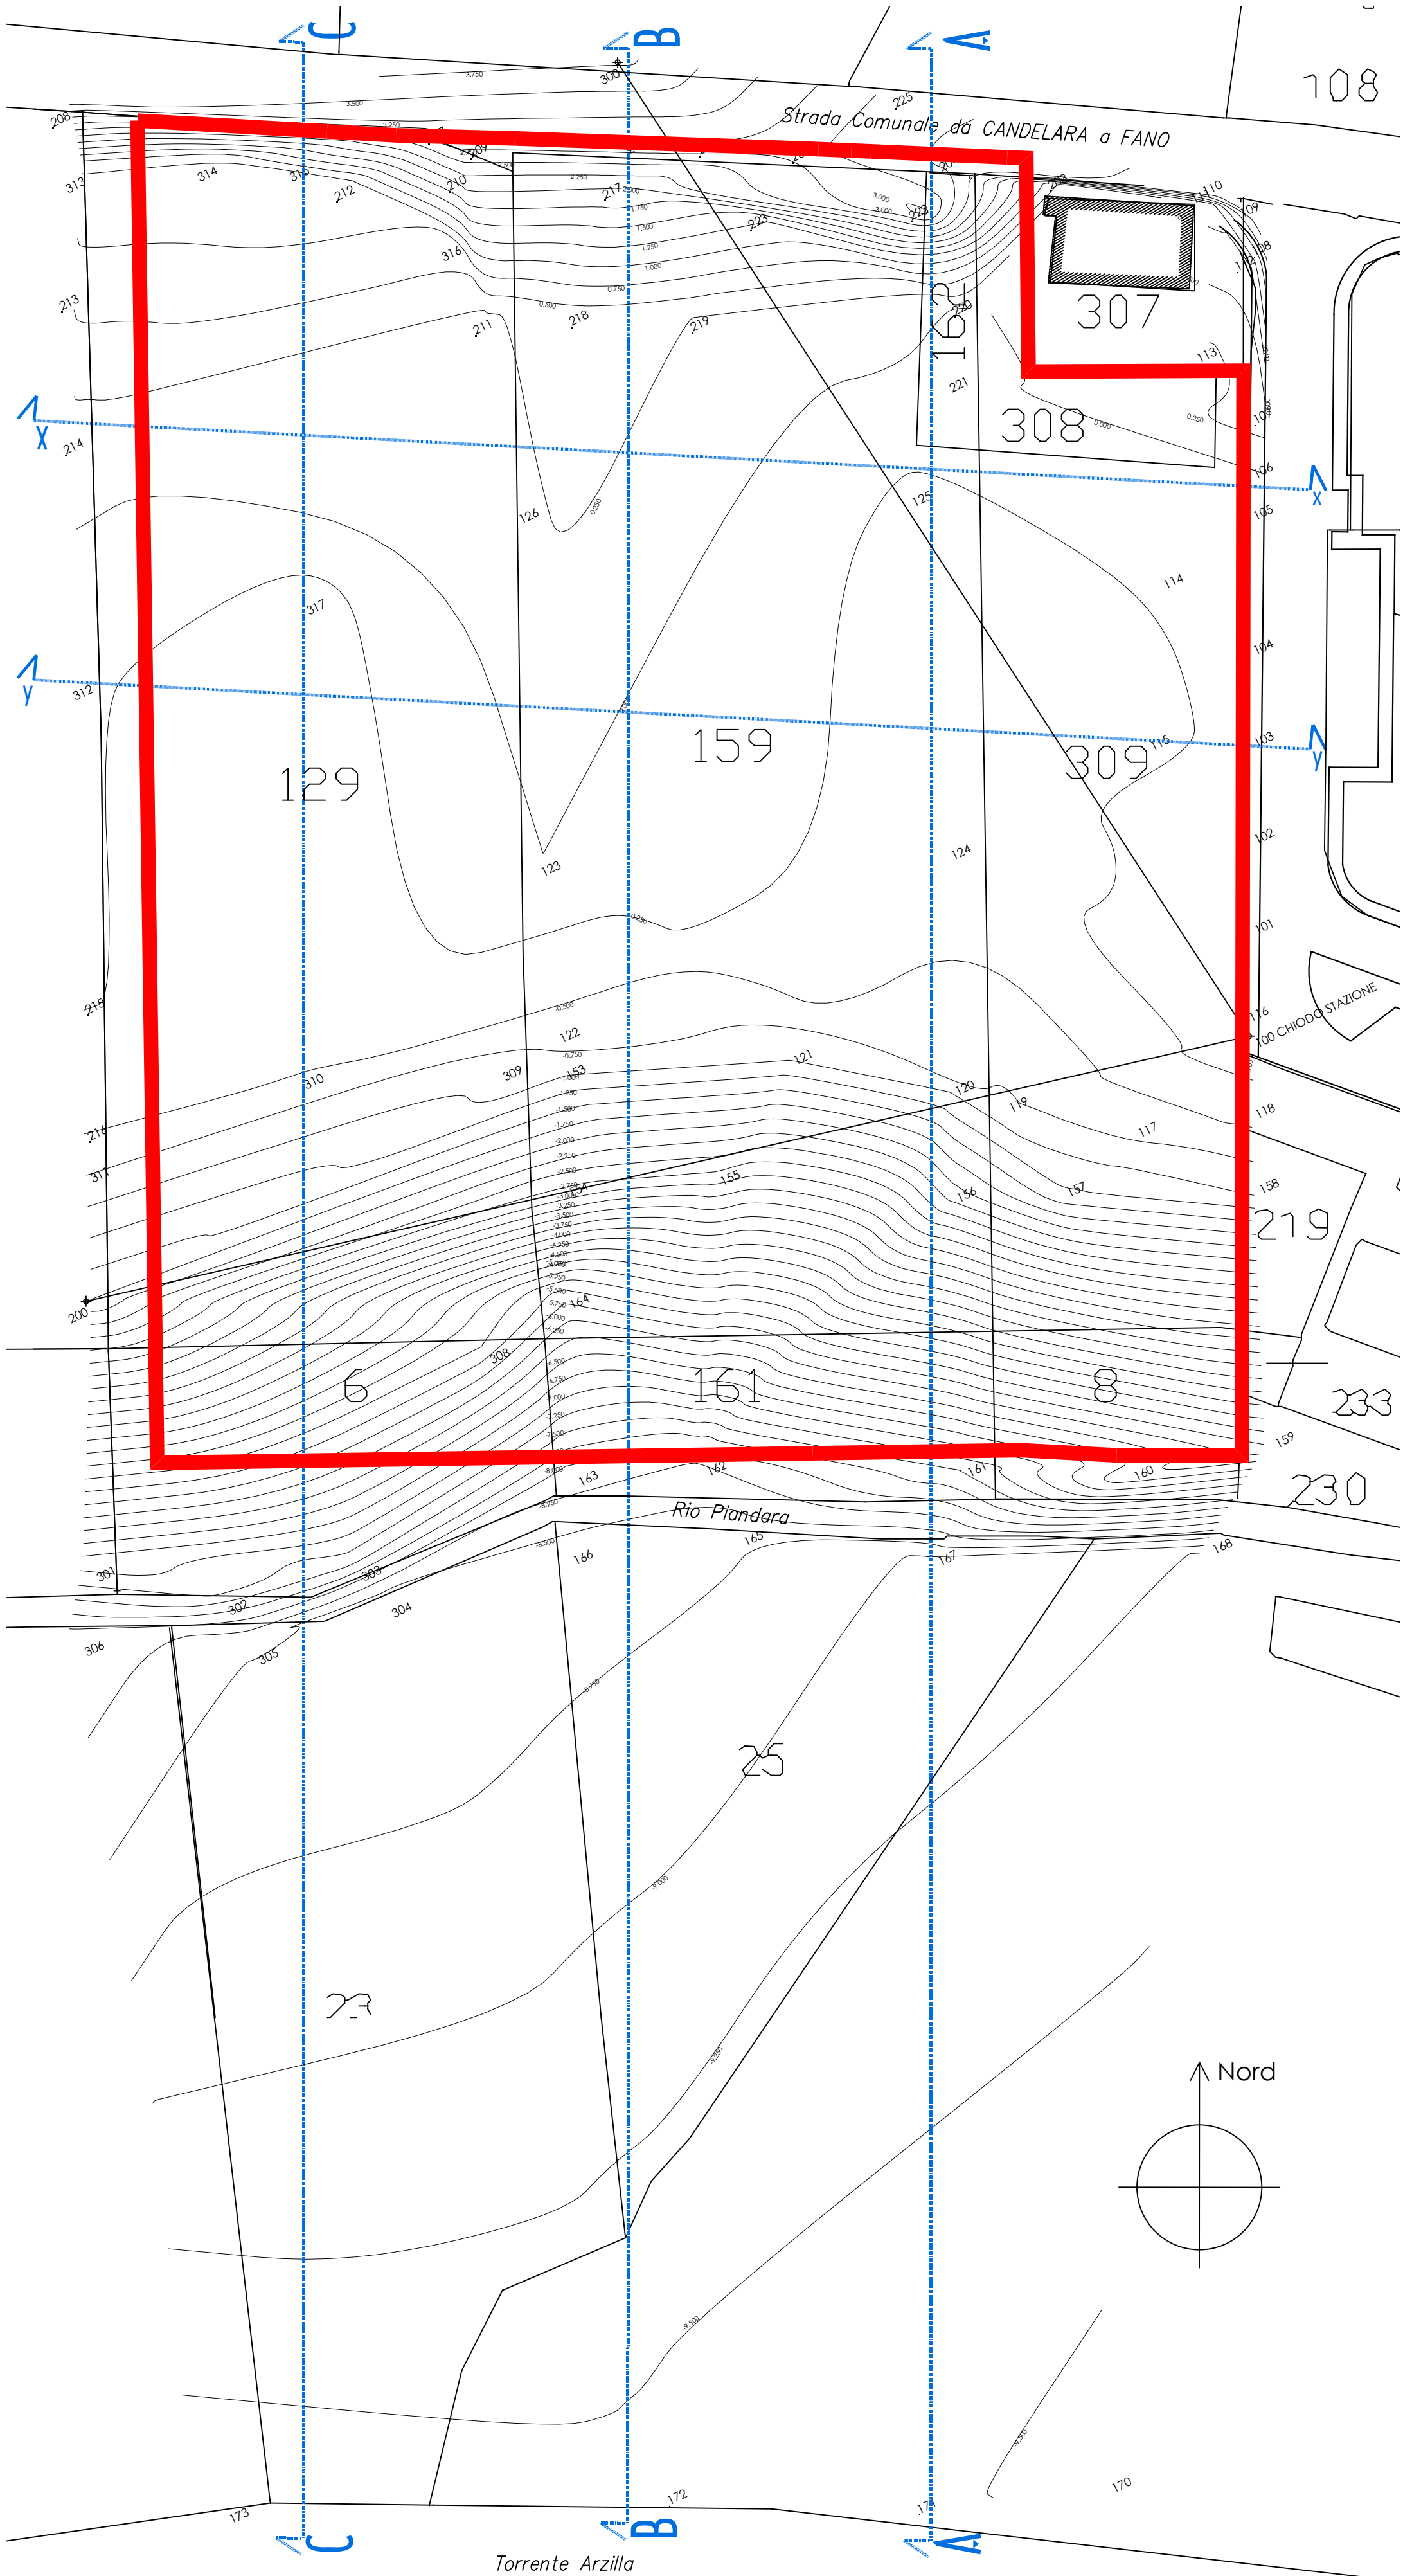

COMUNE DI PESARO
Area Dinamiche Urbane
SERVIZIO EDILIZIA PRIVATA

REALIZZAZIONE DEL PIANO ATTUATIVO PPA 2018 - 2022 DEL
COMUNE DI PESARO,
LOC. SANTA MARIA DELL' ARZILLA - (scheda 0.067)

RIF. CATASTALI: SEZIONE DI CANDELARA Foglio 15 Mapp. n. 6 - 8 - 129 - 159 - 161 - 162 - 308 - 309 e Foglio 13 Strada provinciale S.P.32

DITTE	PROVINCIA DI PESARO-URBINO Via Gramsci, 4 61121 Pesaro (PU)	CIAVARINI ALBA MARIA Via Santa Maria dell' Arzilla, 44 61122 Pesaro (PU)	CECCHI PAOLINA Via Santa Maria dell' Arzilla, 10 61122 Pesaro (PU)	VITALI AMEDEO Via Angelo Recchi, 32 61122 Pesaro (PU)
-------	---	--	--	---

I TECNICI:	ING. MARCO ROSSI presso STUDIO INCO Via Picciola, 3 - 61121 Pesaro (PU) tel.0721.67035 e-mail studiinco@tin.it	ARCH. ANDREA BRAGAGNA presso STUDIO ASS.TO ARKA34 Via F. Mengaroni,34 - 61121 Pesaro (PU) tel.0721.32816 e-mail studioarka34@virgilio.it	ARCH. DANIELA PULIN presso STUDIO ASS.TO ARKA34 Via F. Mengaroni,34 - 61121 Pesaro (PU) tel.0721.32816 e-mail studioarka34@virgilio.it
------------	--	--	--

OGGETTO: SEZIONI DEL TERRENO - STATO DI FATTO
PIANO QUOTATO
CURVE DI LIVELLO

A05