


STRADA PROVINCIALE DA CANDELARA A FANO

LEGGENDA:

- LIMITE DELL' INTERVENTO
- AREA LOTTI
- PARCHEGGI (n°58)
- PARCHEGGI MOTOCICLI
- AREA VERDE
- MARCIAPIEDI
- ACCESSI CARRABILI
- ILLUMINAZIONE PUBBLICA
- INDICAZIONE STRADALE
- ATTRAVERSAMENTI PEDONALI
- INGRESSO PEDONALE LOTTI

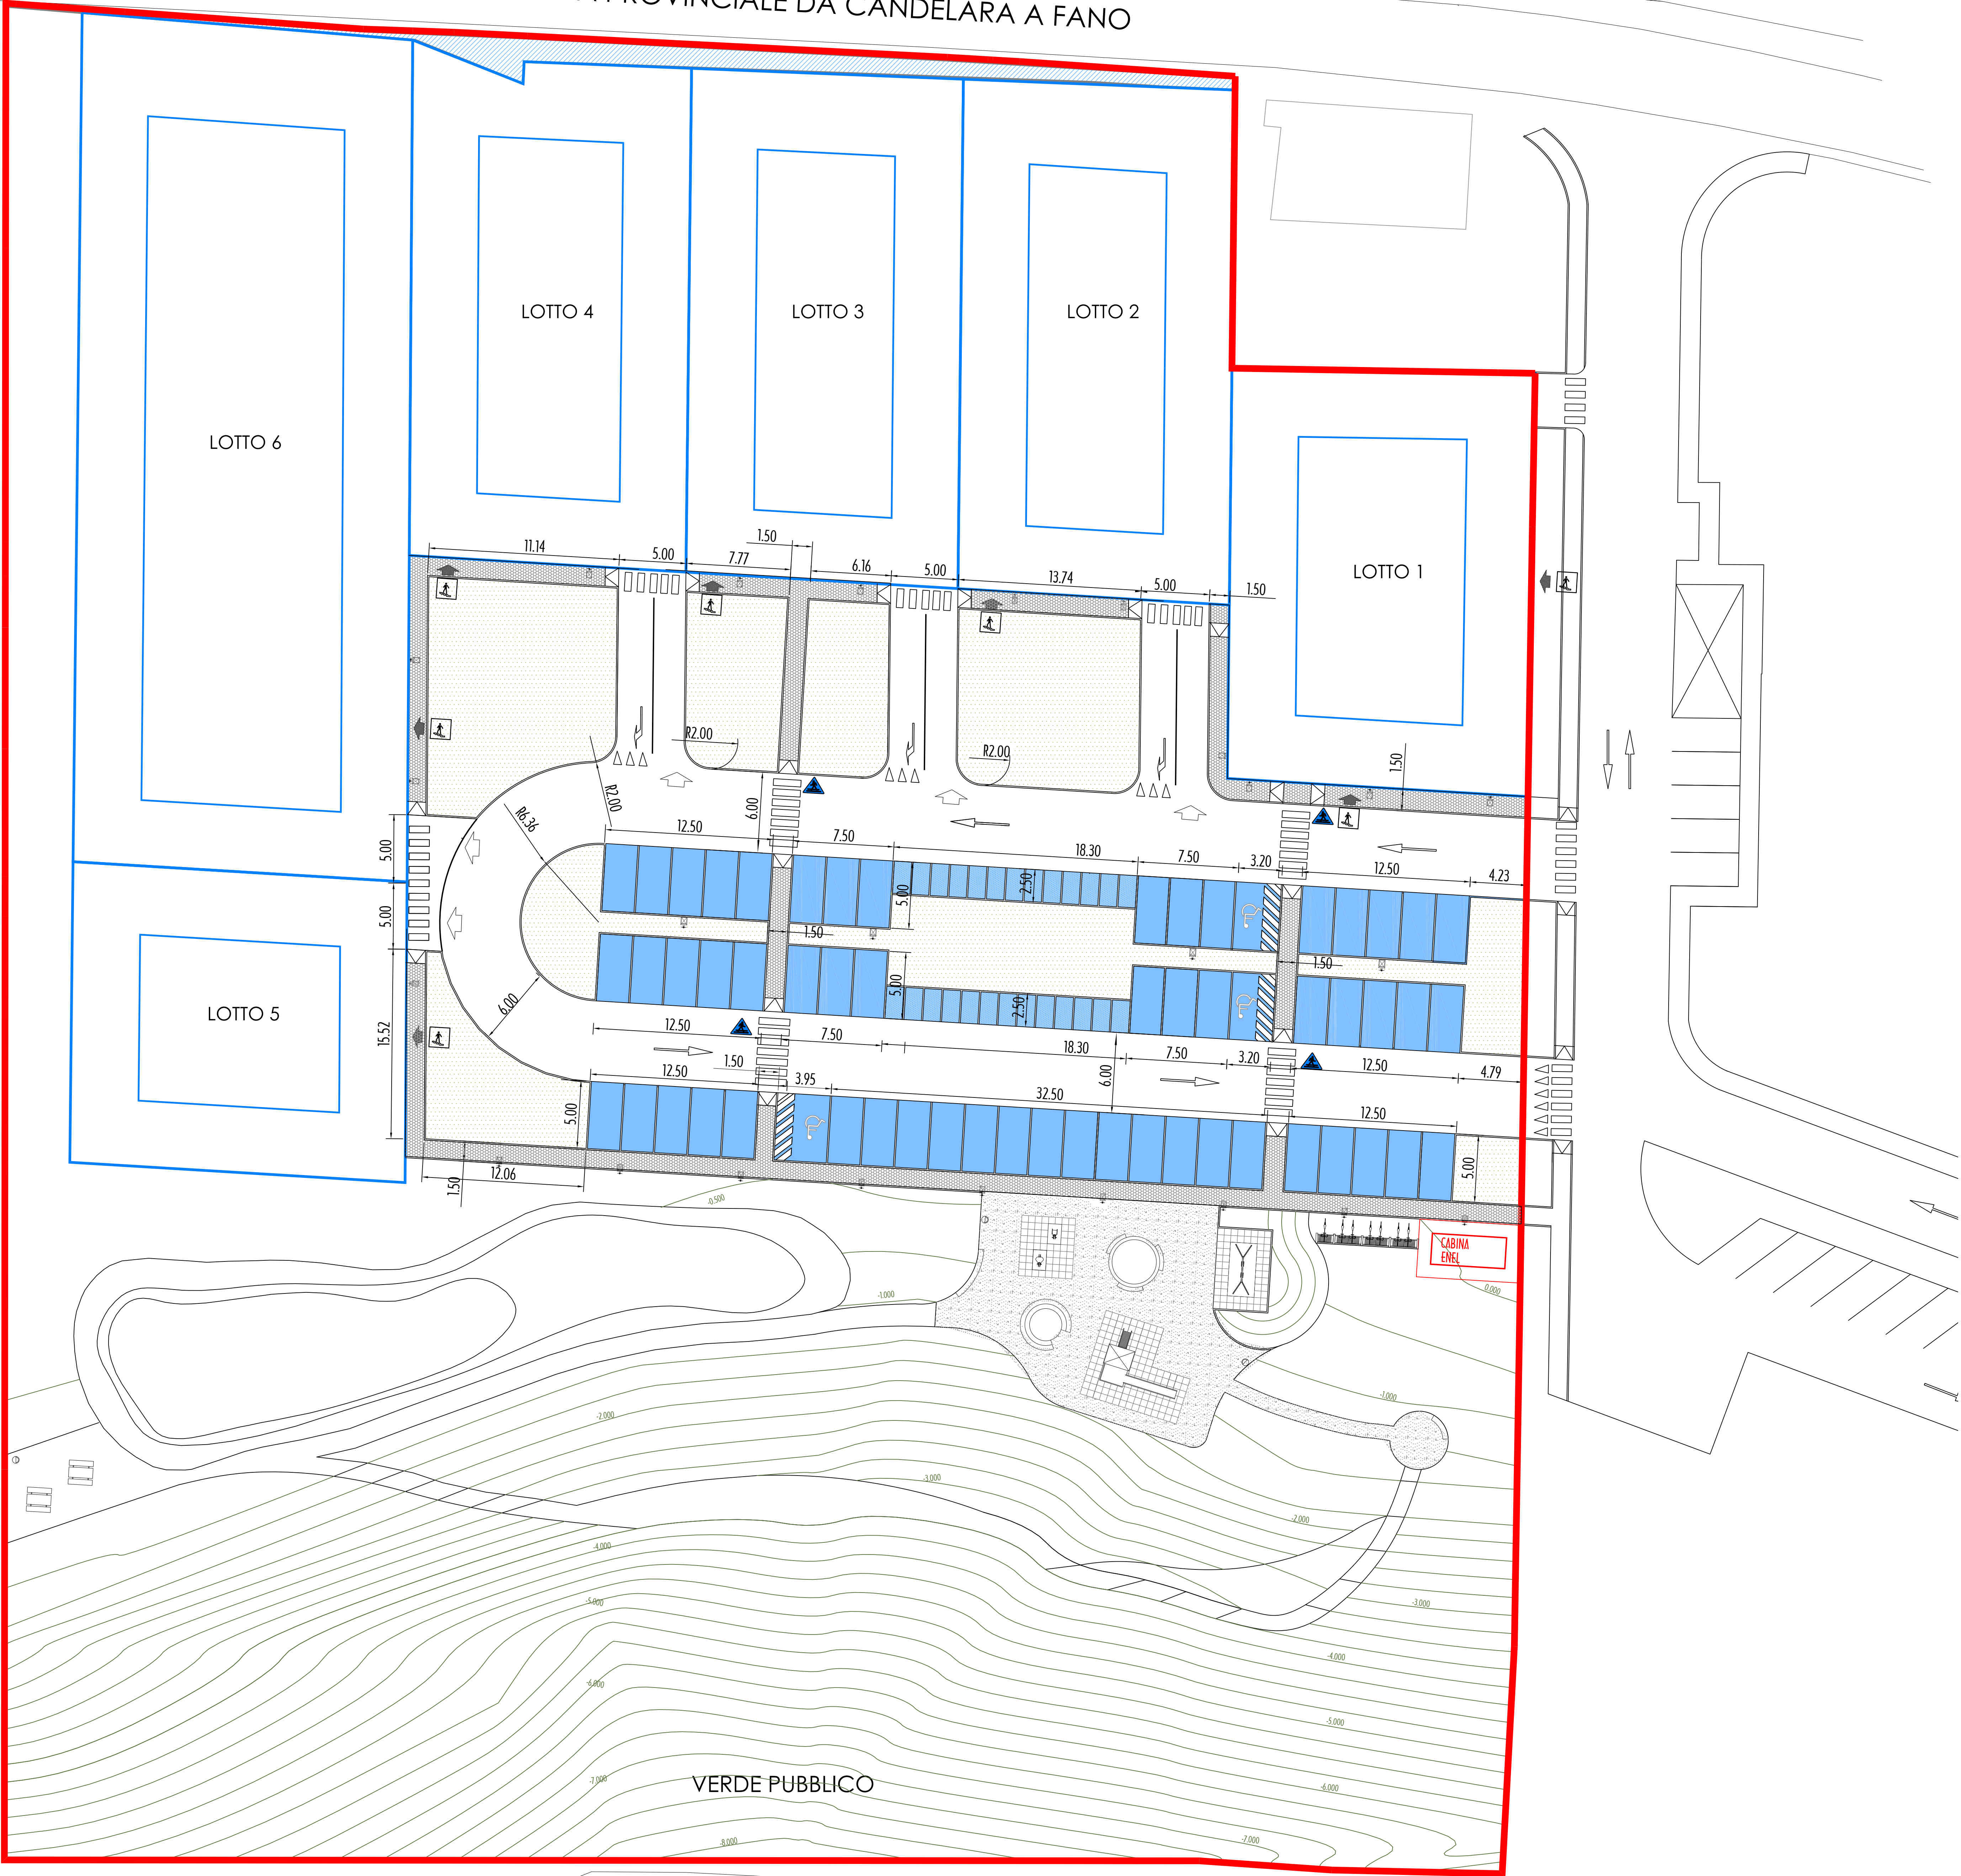

COMUNE DI PESARO
Area Dinamiche Urbane
SERVIZIO EDILIZIA PRIVATA

REALIZZAZIONE DEL PIANO ATTUATIVO PPA 2018 - 2022 DEL
COMUNE DI PESARO,
LOC. SANTA MARIA DELL' ARZILLA - (scheda 0.067)

RIF. CATASTALI: SEZIONE DI CANDELARA Foglio 15 Mapp. n. 6 - 8 - 129 - 159 - 161 - 162 - 308 - 309 e Foglio 13 Strada provinciale S.P.32

DITE	PROVINCIA DI PESARO-URBINO Via Gramsci, 4 61121 Pesaro (PS)	CIAVARINI ALBA MARIA Via Santa Maria dell' Arzila, 44 61122 Pesaro (PS)	CECCHI PAOLINA Via Santa Maria dell' Arzila, 10 61122 Pesaro (PS)	VITALI AMEDEO Via Angelo Recchi, 32 61122 Pesaro (PS)
I TECNICI:	ING. MARCO ROSSI presso STUDIO INCO Via Picciola, 3 - 61121 Pesaro (PU) tel.0721.67035 e-mail studiinco@tin.it	ARCH. ANDREA BRAGAGNA presso STUDIO ASS.TO ARKA34 Via F. Mengaroni, 34 - 61121 Pesaro (PU) tel.0721.32816 e-mail studioarka34@virgilio.it	ARCH. DANIELA PULIN presso STUDIO ASS.TO ARKA34 Via F. Mengaroni, 34 - 61121 Pesaro (PU) tel.0721.32816 e-mail studioarka34@virgilio.it	

OGGETTO: VIABILITA' CARRABILE E PEDONALE

A10