


COMUNE DI PESARO  
VIA GIOLITTI  
PROGRAMMA OPERATIVO PER LA  
RIQUALIFICAZIONE URBANA  
-EX UMI 8.7.2. - VECCHIA COOP-


Tavola A04 - reti urbanizzazioni





EX UMI 8.7.2 - VECCHIA COOP  
URBANIZZAZIONE: TELECOM - ENEL  
PUBBLICA ILLUMINAZIONE  
SC 1:500

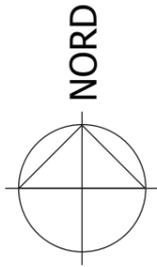

-  RETE TELECOM ESISTENTE
-  ALLACCIO ENEL NUOVO FABBRICATO
-  RETE ENEL ESISTENTE
-  NUOVA RETE ENEL
-  CABINA DI TRASFORMAZIONE
-  RETE PUBBLICA ILLUMINAZIONE
-  PUNTO LUCE PER PARCHEGGI H 10 M
-  PUNTO LUCE PER PIAZZE H 4.5 M
-  QUADRO PUBBLICA ILLUMINAZIONE
-  AREA DI INTERVENTO


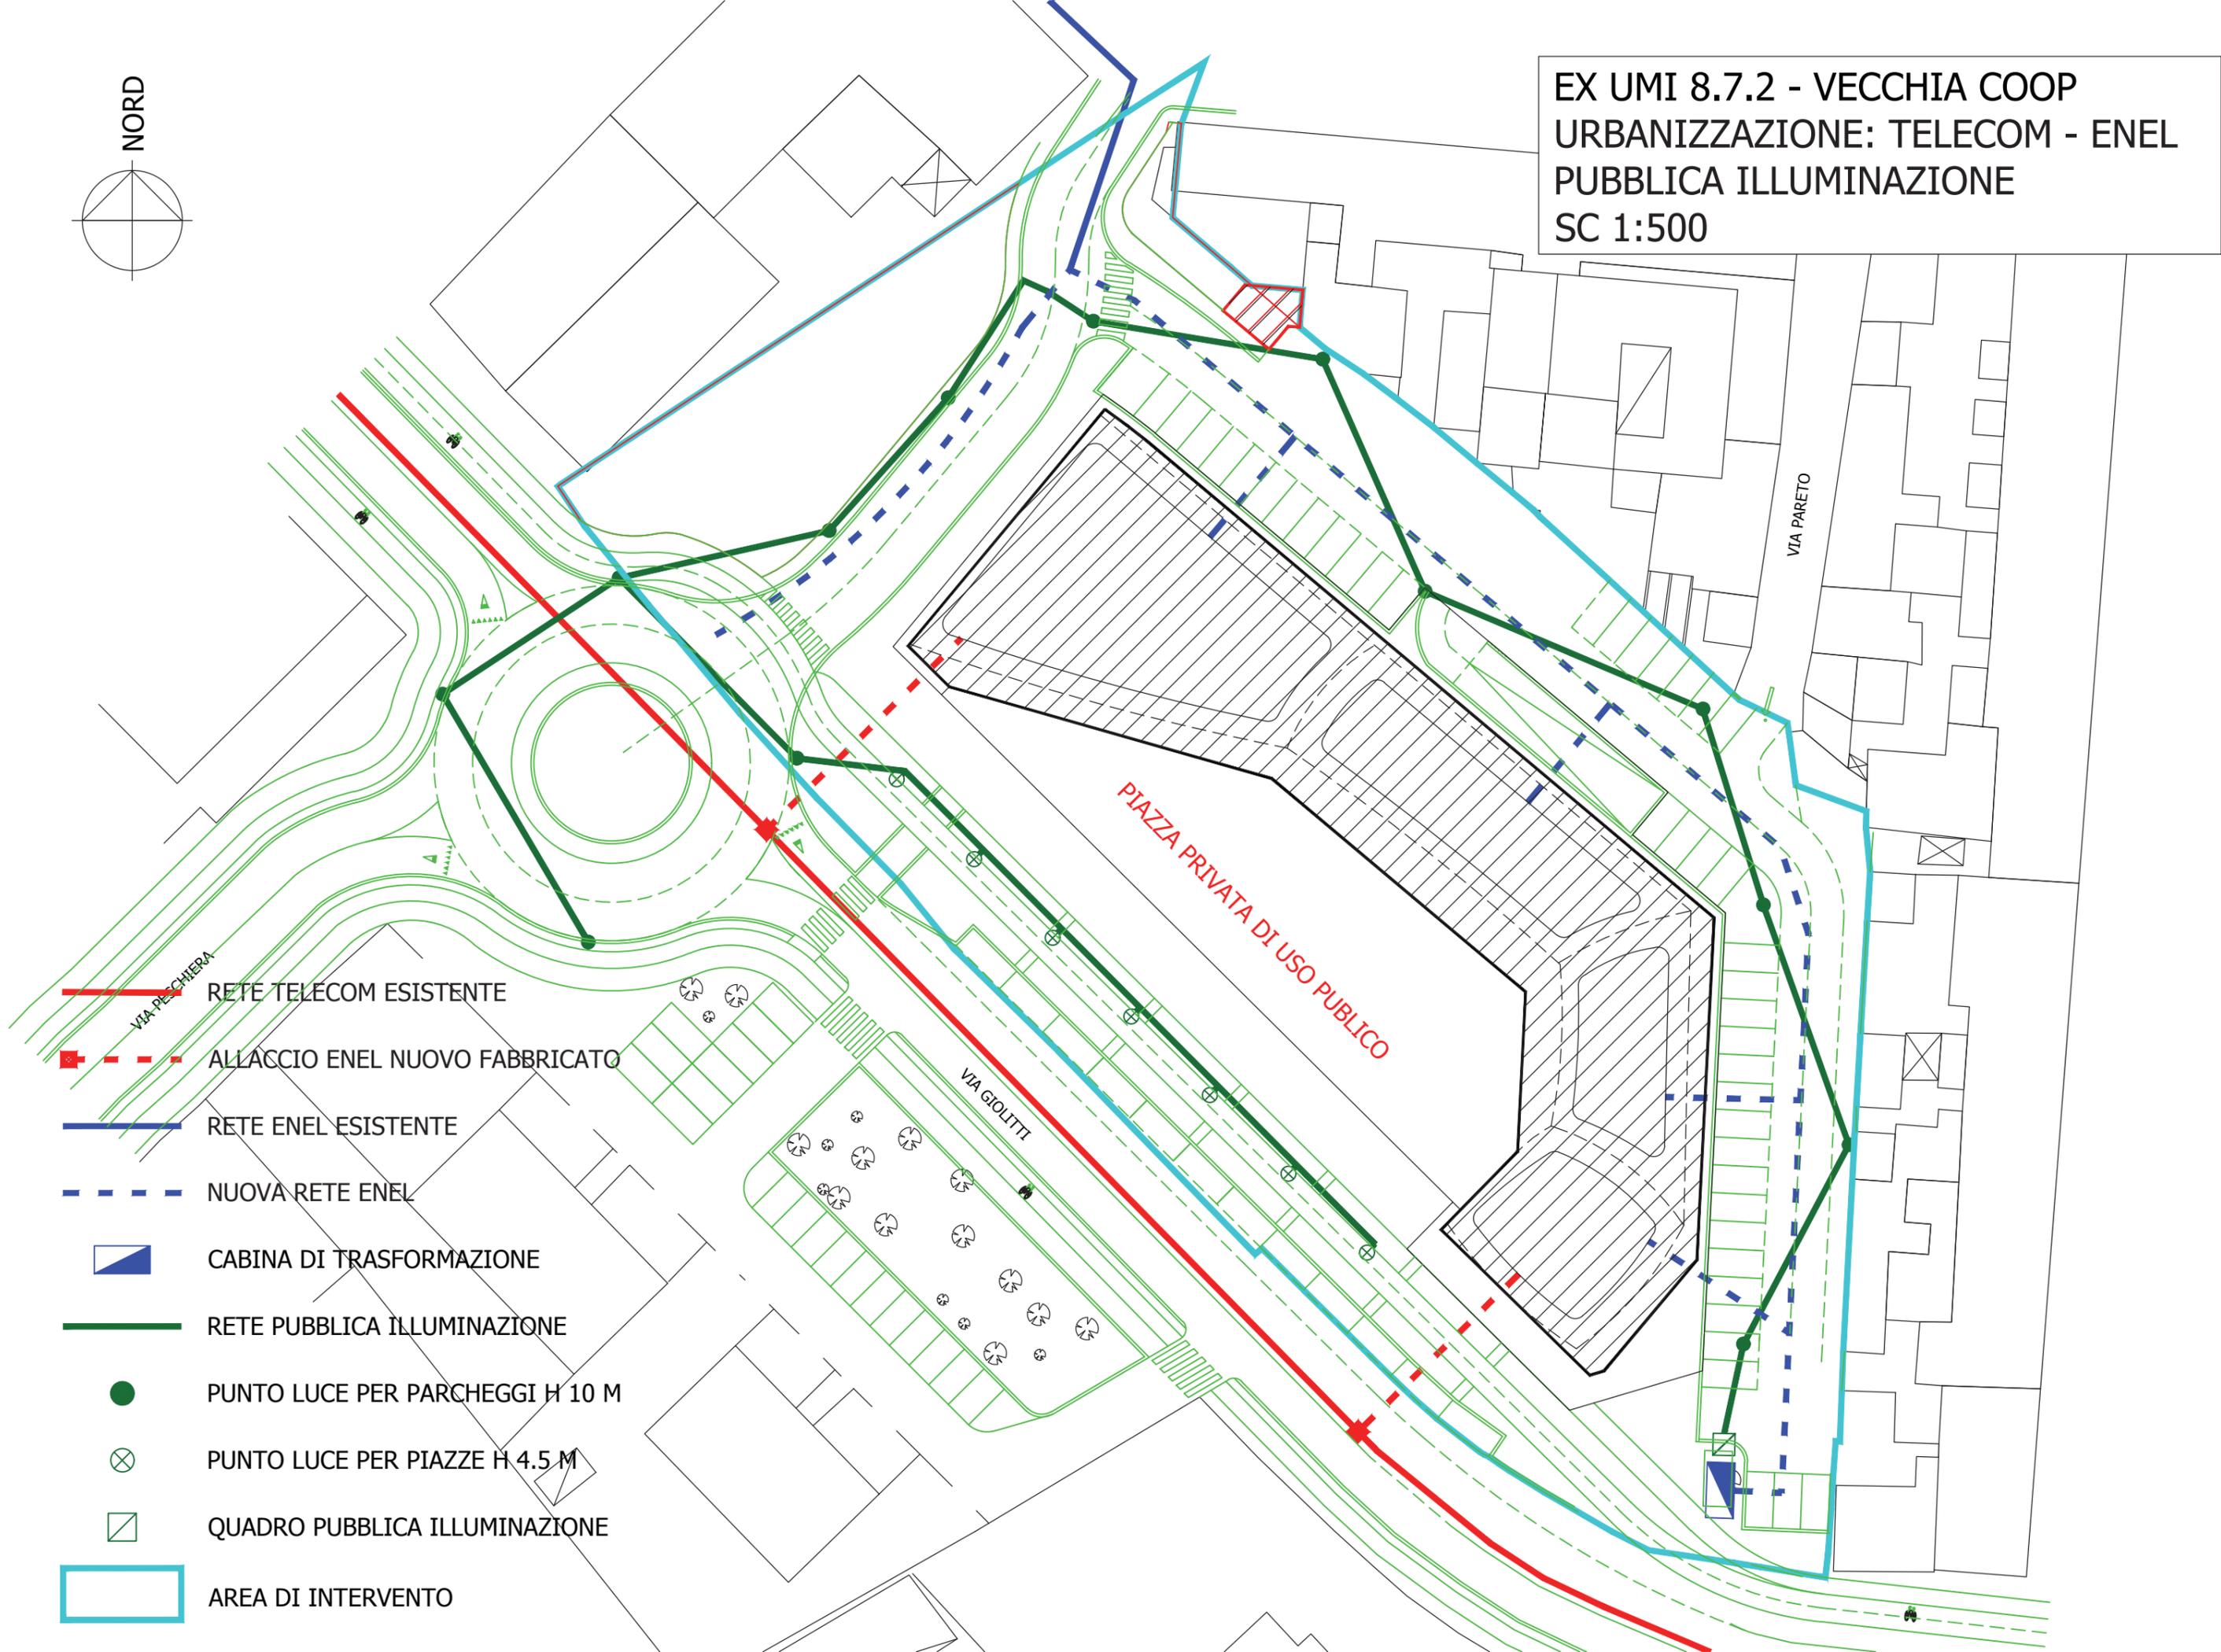


EX UMI 8.7.2 - VECCHIA COOP  
URBANIZZAZIONE: GAS -RETE IDRICA  
SC 1:500

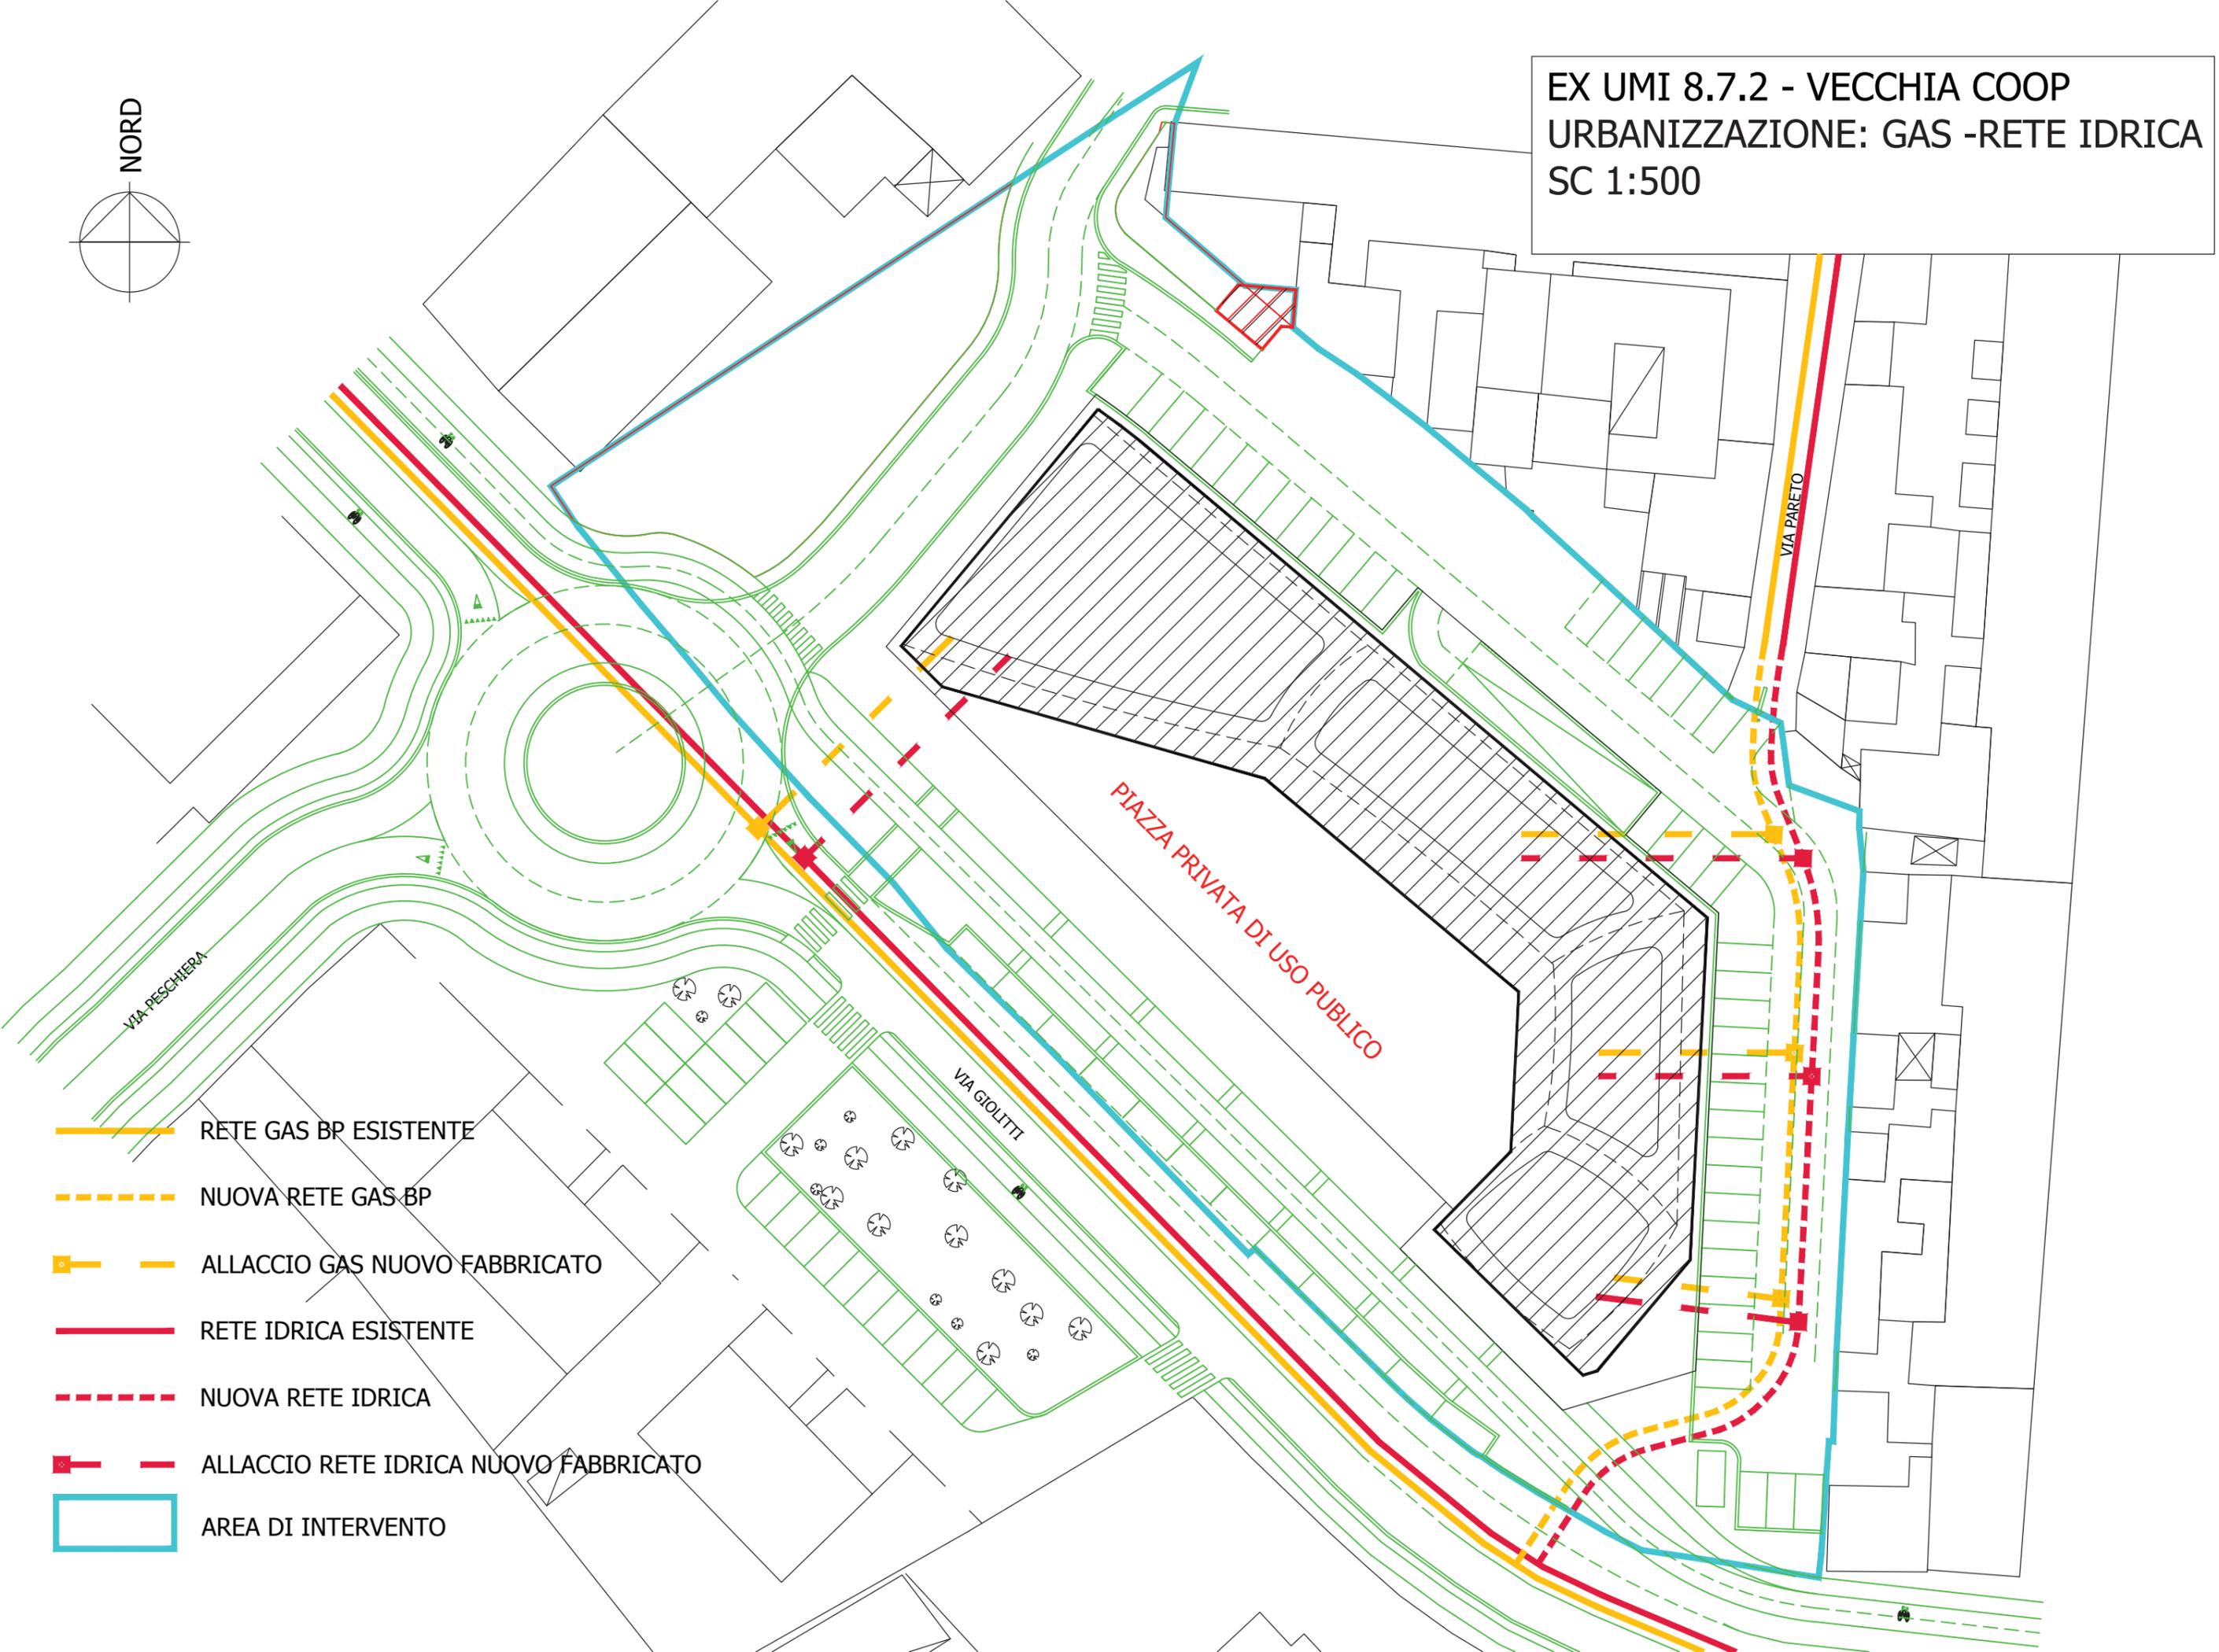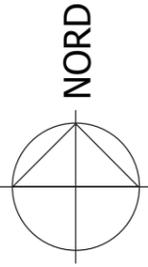

-  RETE GAS BP ESISTENTE
-  NUOVA RETE GAS BP
-  ALLACCIO GAS NUOVO FABBRICATO
-  RETE IDRICA ESISTENTE
-  NUOVA RETE IDRICA
-  ALLACCIO RETE IDRICA NUOVO FABBRICATO
-  AREA DI INTERVENTO

EX UMI 8.7.2 - VECCHIA COOP  
URBANIZZAZIONE: RETE FOGNARIA  
SC 1:500

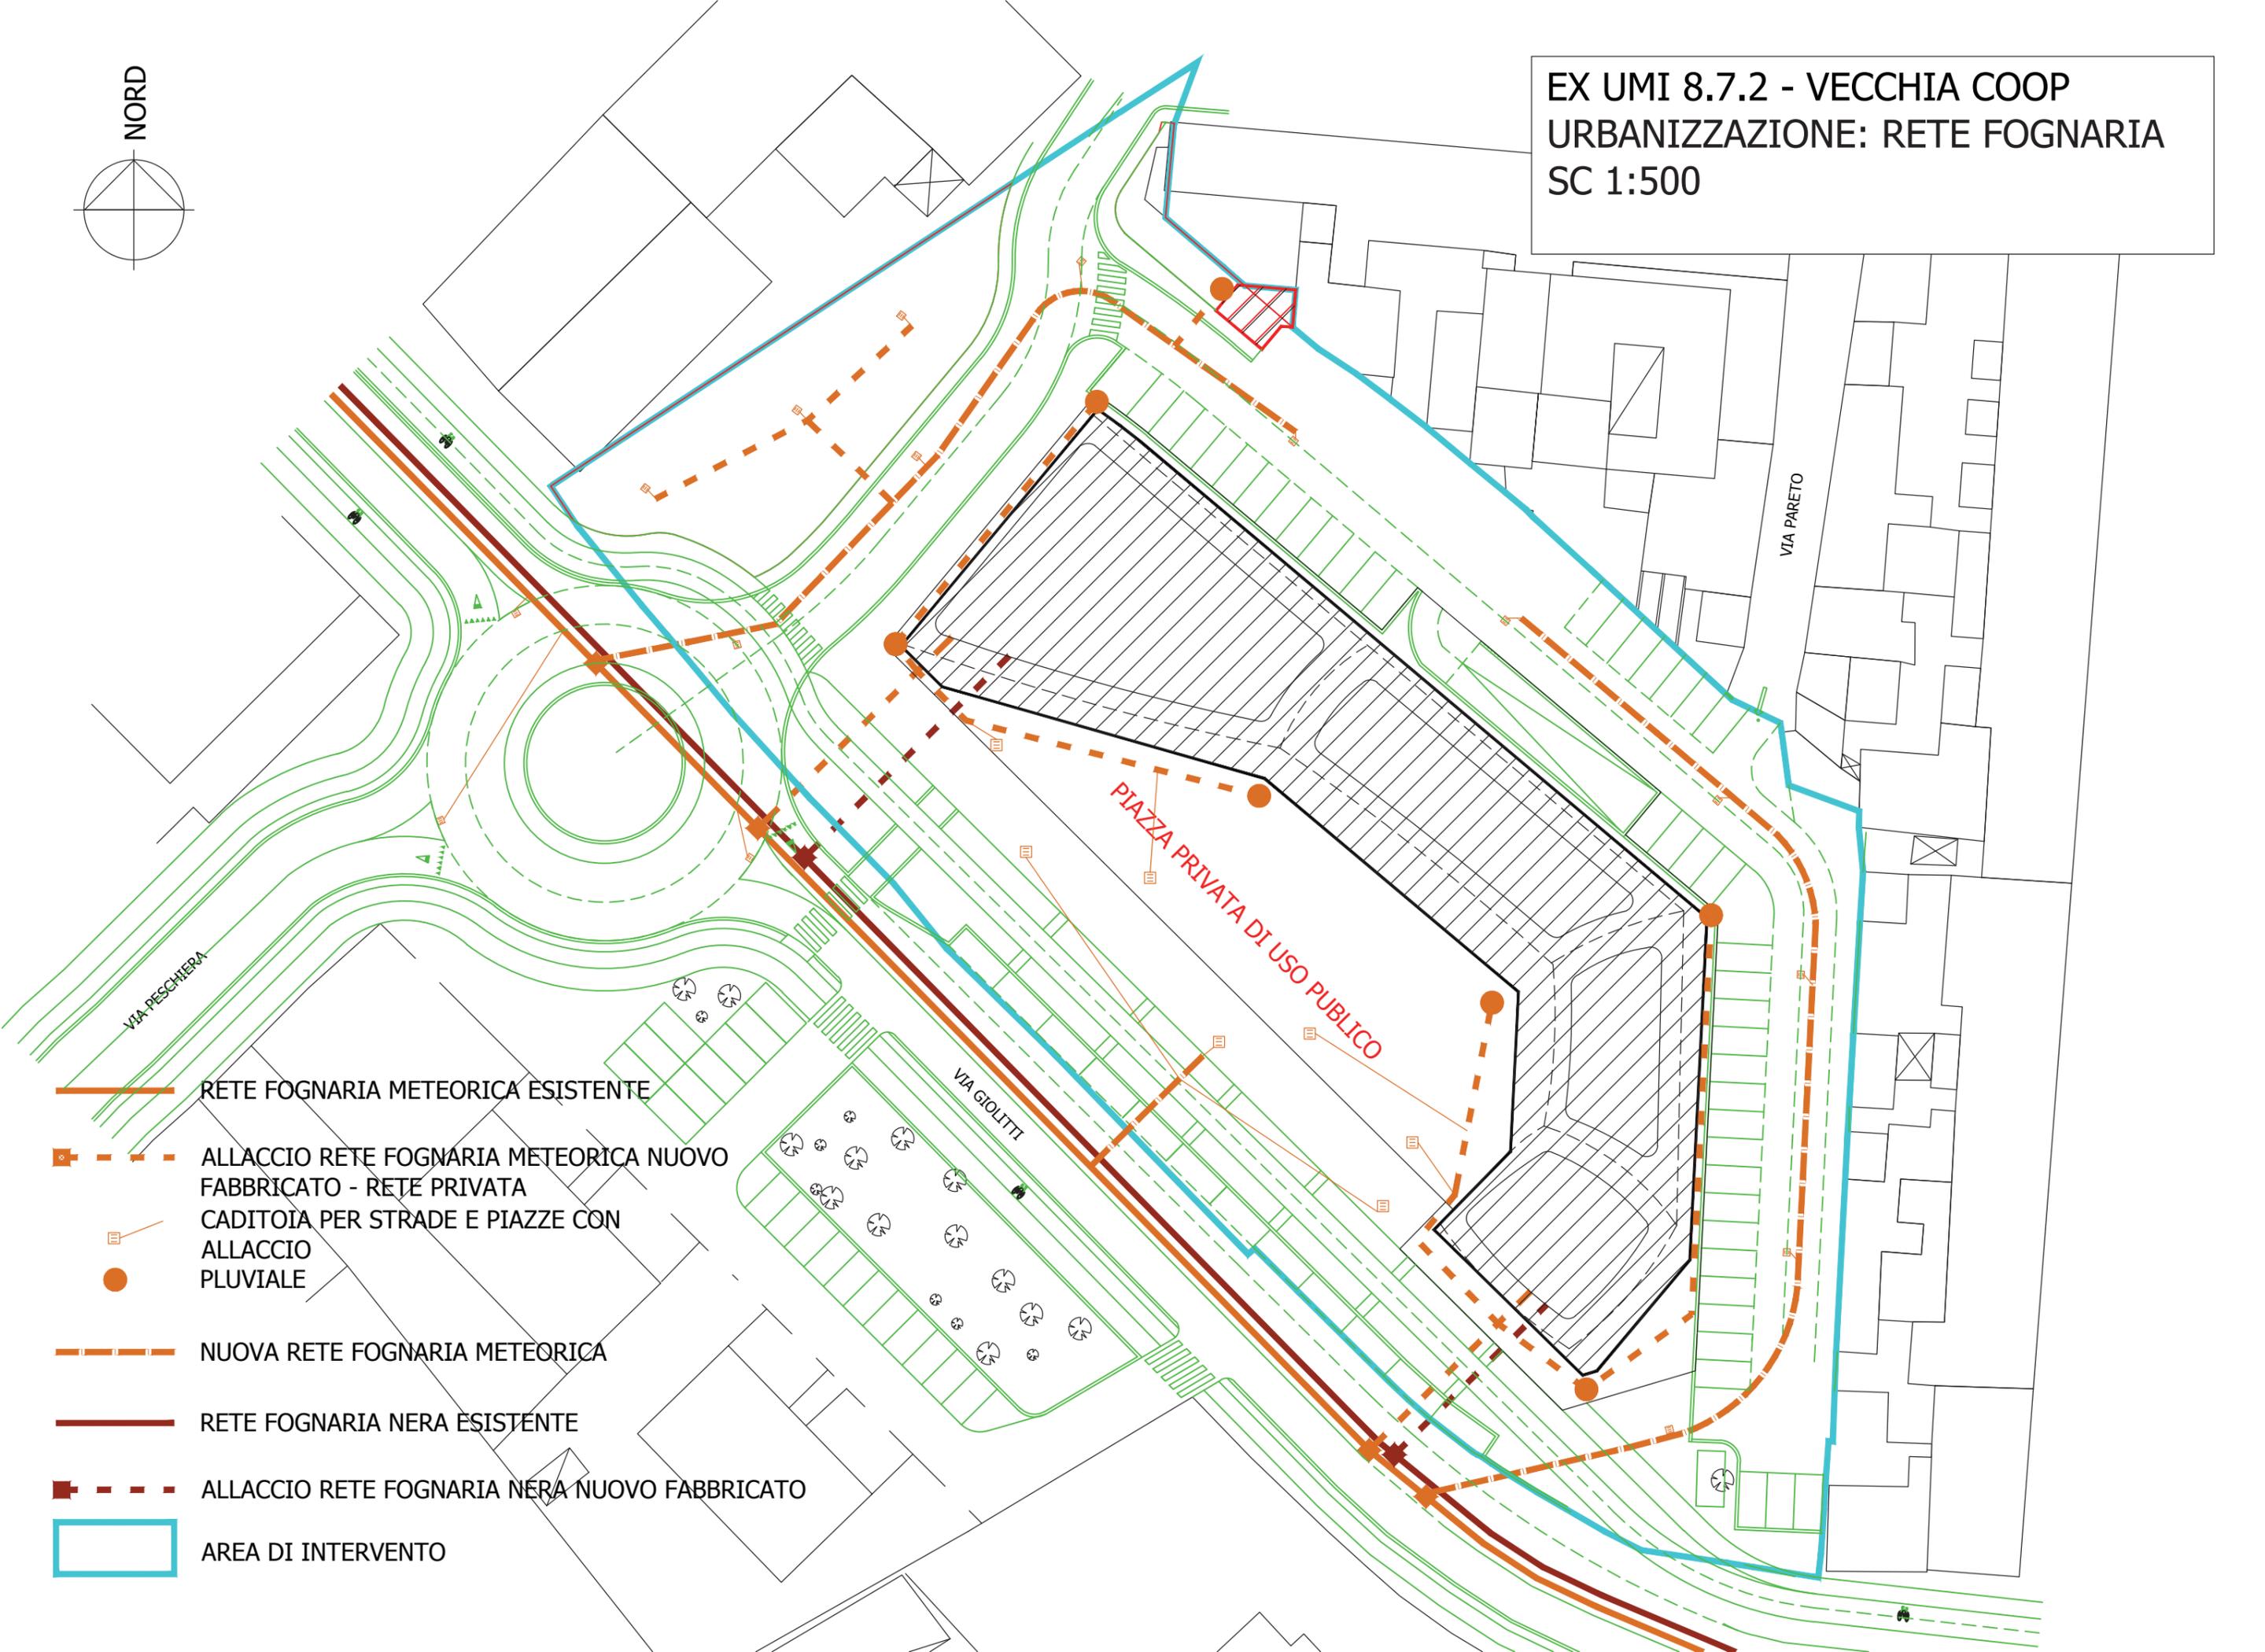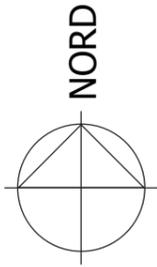

-  RETE FOGNARIA METEORICA ESISTENTE
-  ALLACCIO RETE FOGNARIA METEORICA NUOVO FABBRICATO - RETE PRIVATA
-  CADITOIA PER STRADE E PIAZZE CON ALLACCIO PLUVIALE
-  NUOVA RETE FOGNARIA METEORICA
-  RETE FOGNARIA NERA ESISTENTE
-  ALLACCIO RETE FOGNARIA NERA NUOVO FABBRICATO
-  AREA DI INTERVENTO