


PROGRAMMA OPERATIVO RIQUALIFICAZIONE URBANA

AMBITO VIA GAGARIN - VIA PAGANINI


di. ba. s.p.a. - strada borgherina, 24 - 61121 pesaro
 day/ini s.r.l. - via zucconi, 40 - 41121 modena

sogetti proponenti:

rilievo planoaltimetrico- Via Paganini
 giugno 2019 - elaborato grafico scala 1:500/1:1000

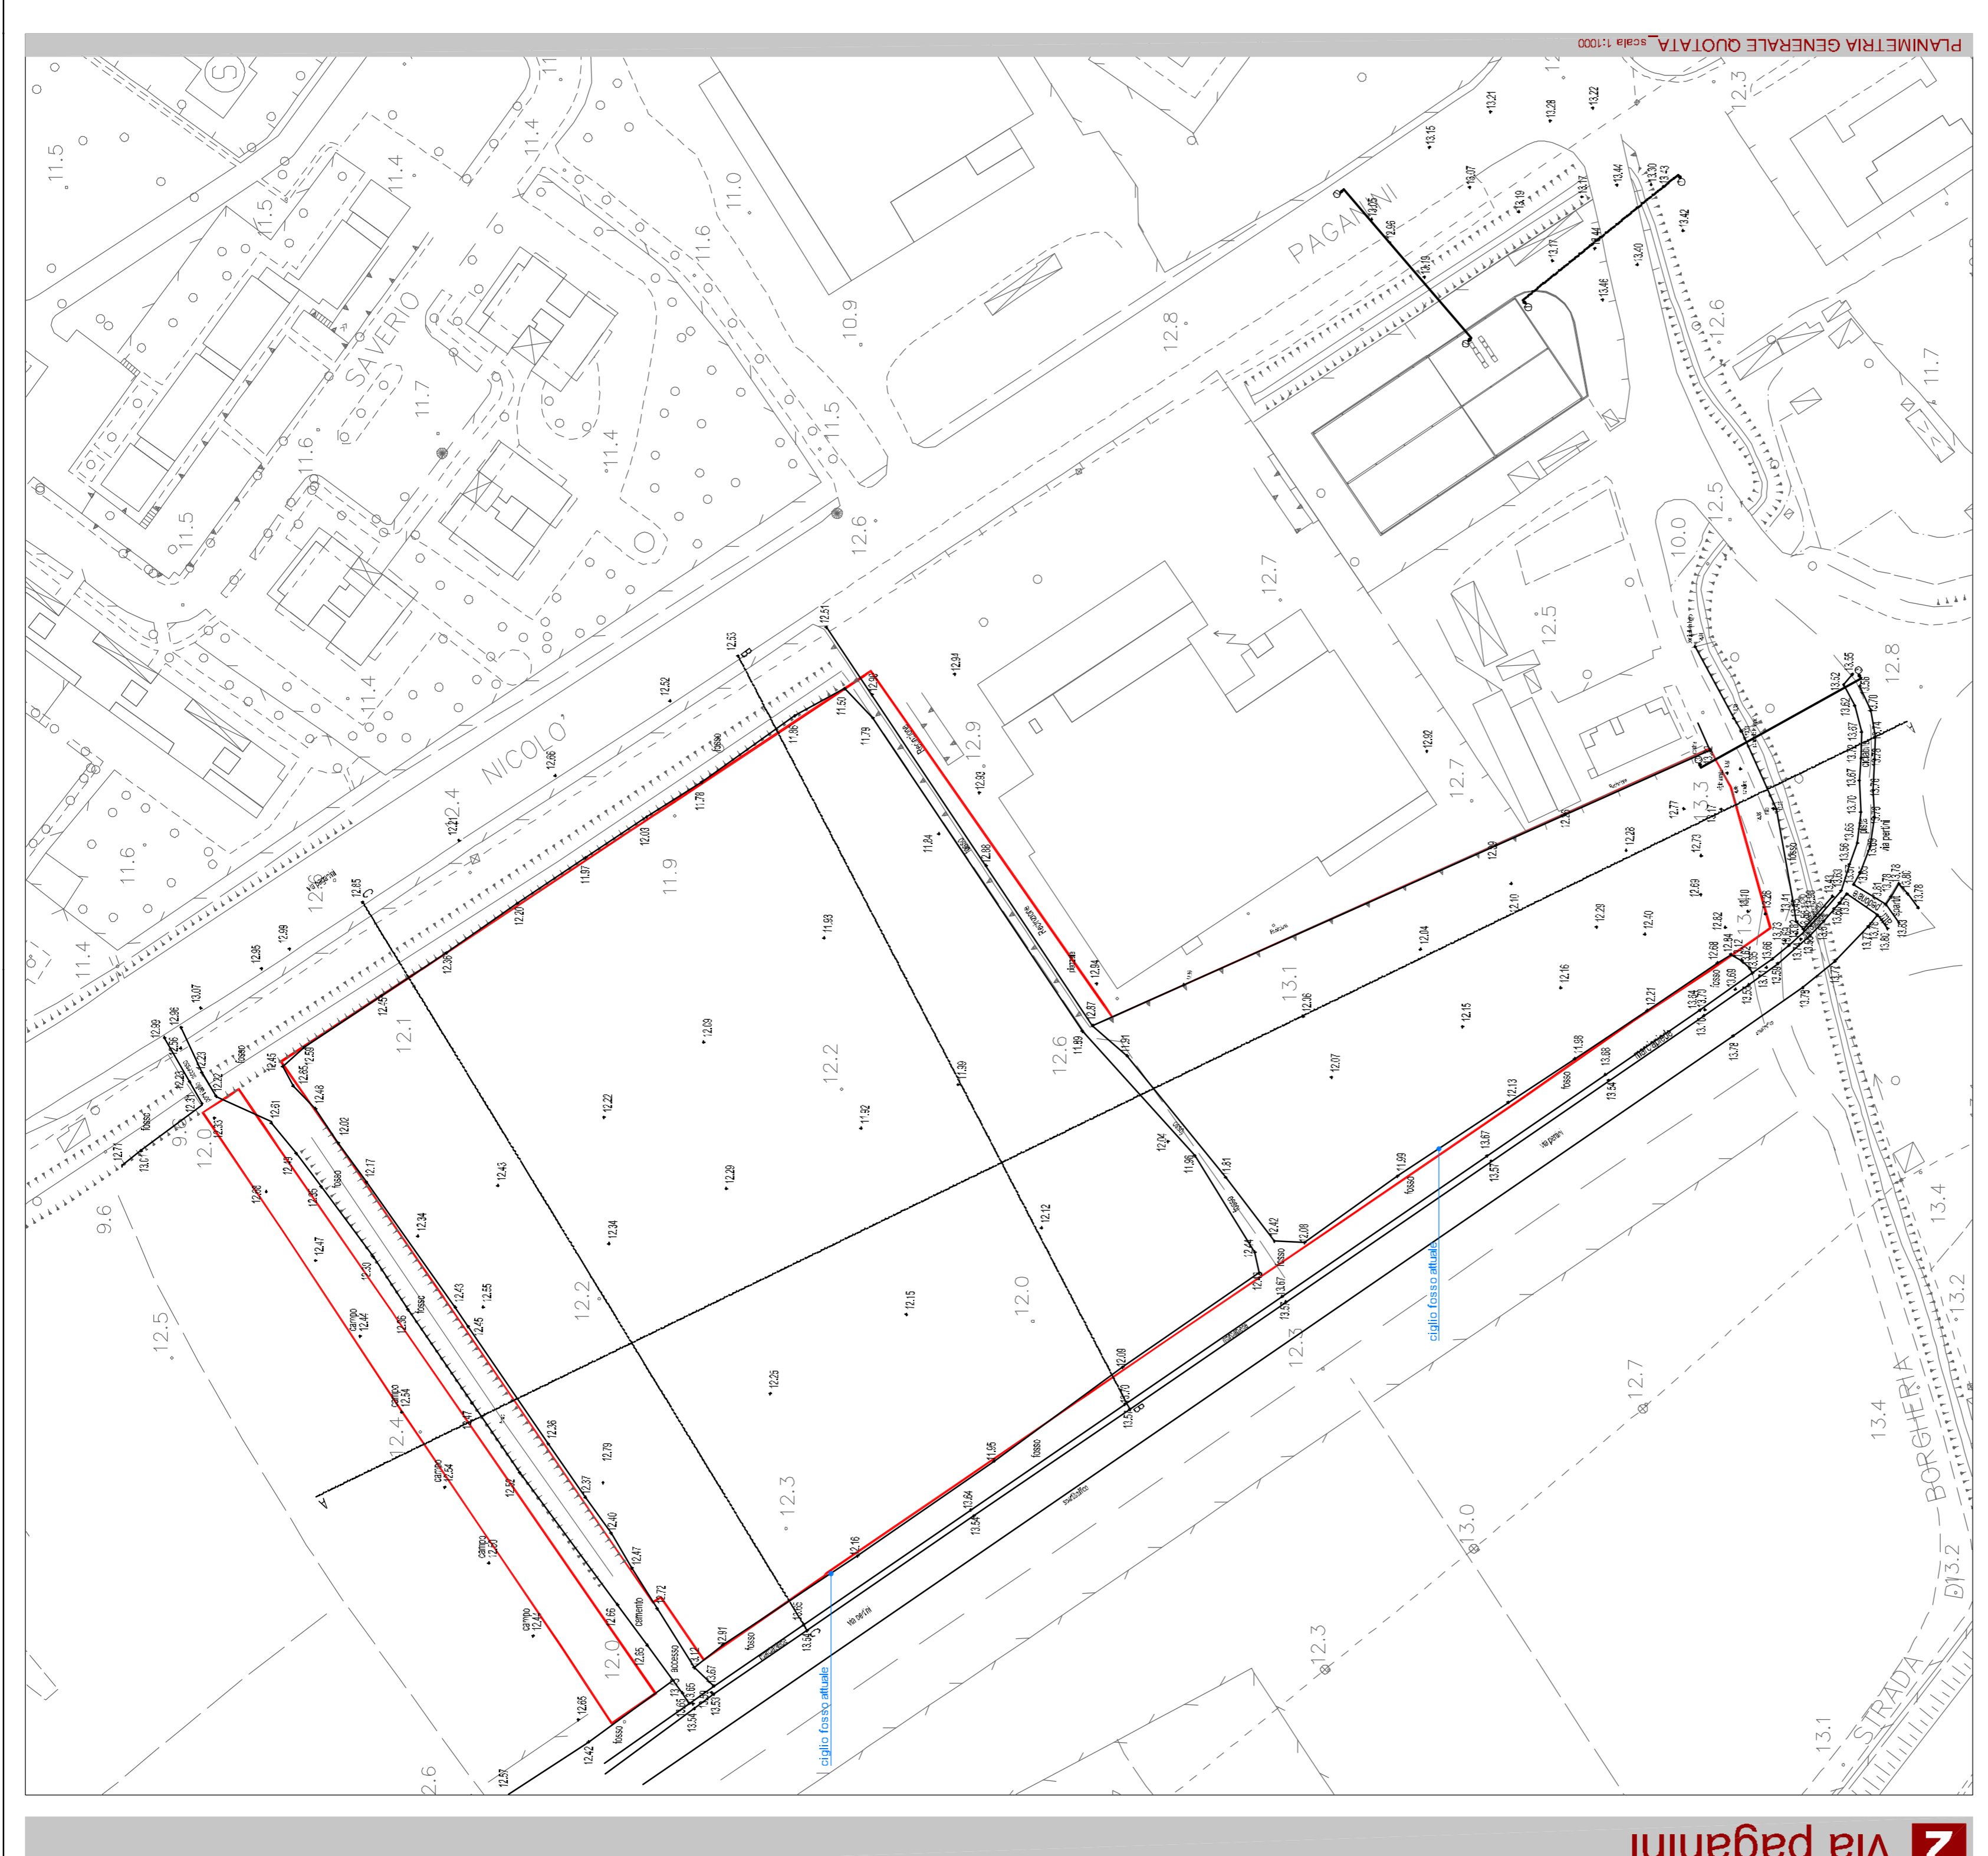

2 Via Paganini

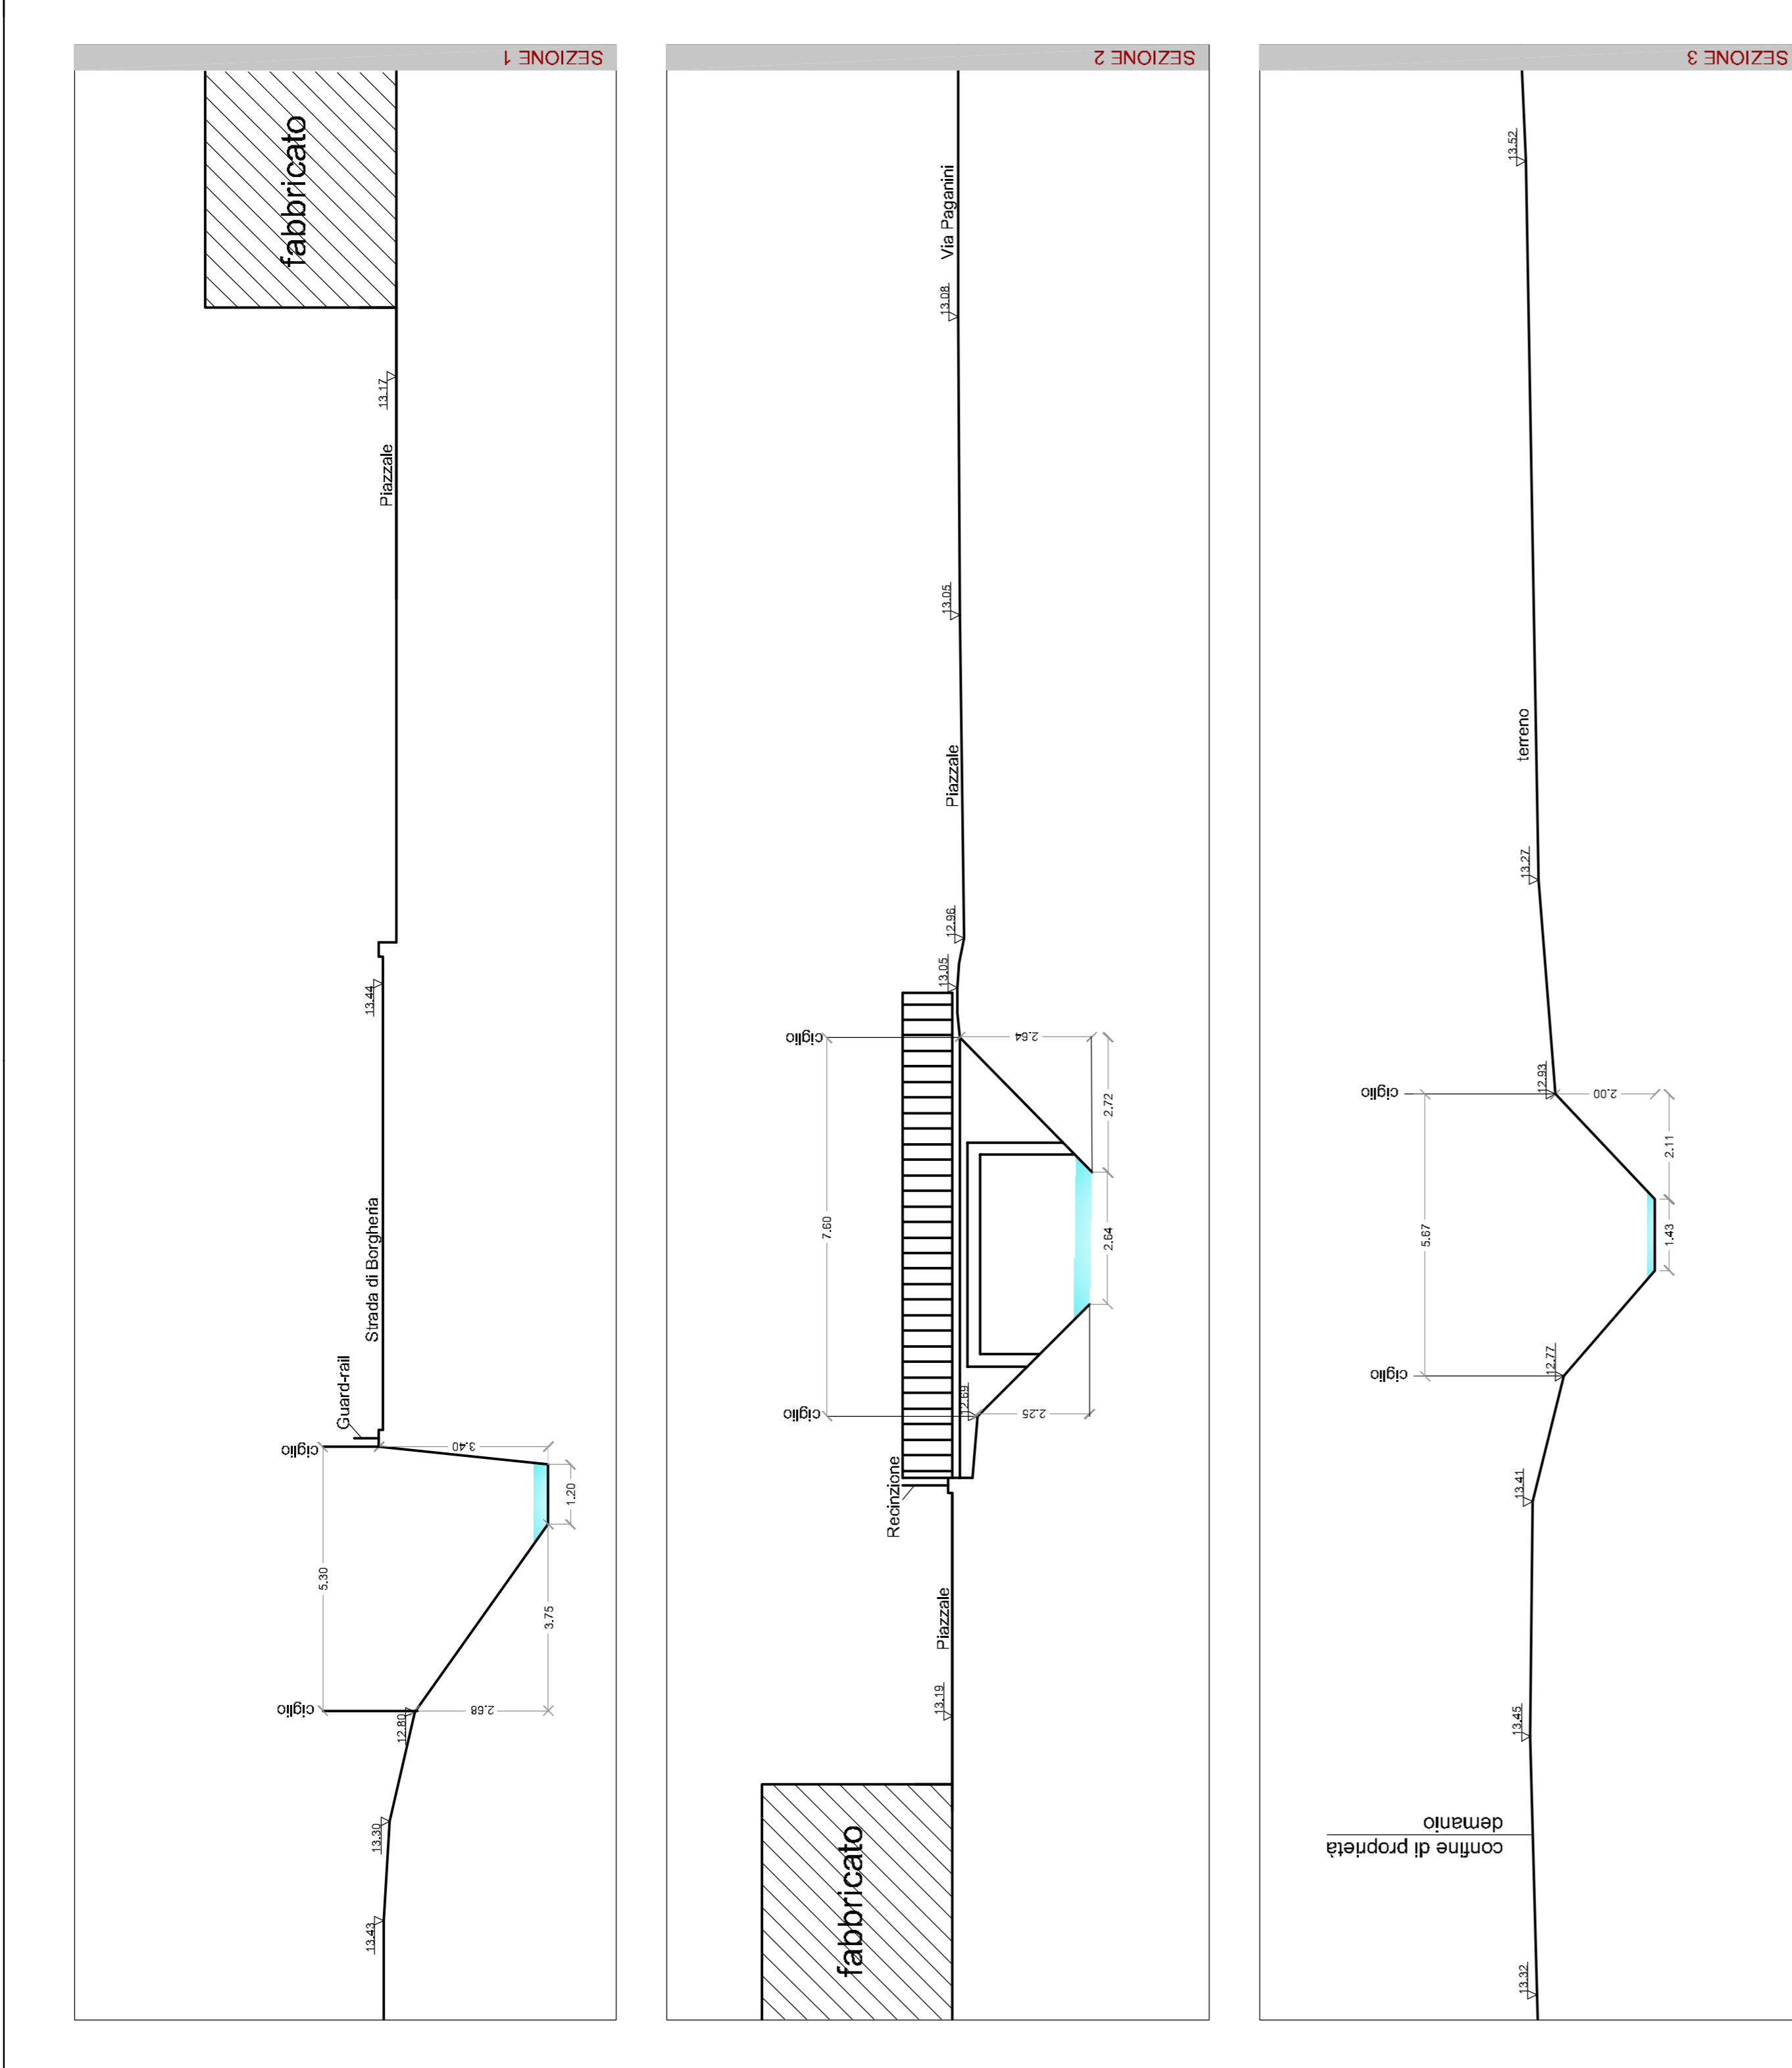

Questo rilievo topografico di dettaglio è stato richiesto anche il sottufficiale del Comune di Pesaro n° 1954, ordinato tra gli allegati al progetto per la mitigazione del rischio sismico ai sensi degli art. 23 comma 2 e 24 comma 6 dello stesso di attuazione del piano strategico di assetto idrogeologico, per interventi definiti da realizzarsi all'interno delle aree di completamento fruibili nella fascia di esondazione indicata dal p.a.i.

Punto n.1354 - Striscione - 7/A - Fotogramma - 793 - Coordinate
 Descrizione - Zona urbana di servizio Foglia (A.14) - Spigolo con
 contorneggiata dal N.C. 44 lungo str. di Borgherina.
 sommità 17,93
 N 485549.815
 E 254877.639
 UOMOLO O 13.515

PLANIMETRICA
 PROSPETTICA

REFERIMENTI PUNTI QUOTATI

