


CAMANGI STUDIO TECNICO ASSOCIATO
ARCH. ANDREA CAMANGI - GEOM. MAURIZIO CAMANGI
VIA PORTA RIMINI, 2 - PESARO - T. 0721/51852 - info@studiocamangi.it - www.camangiassocati.it

PROGRAMMA OPERATIVO RIQUALIFICAZIONE URBANA

VIA GAGARIN - VIA PAGANINI

AMBITO

di ba. s.p.a. - strada borgheria, 24 - 61121 pesaro
day fm s.r.l. - via zucconi, 40 - 41121 modena

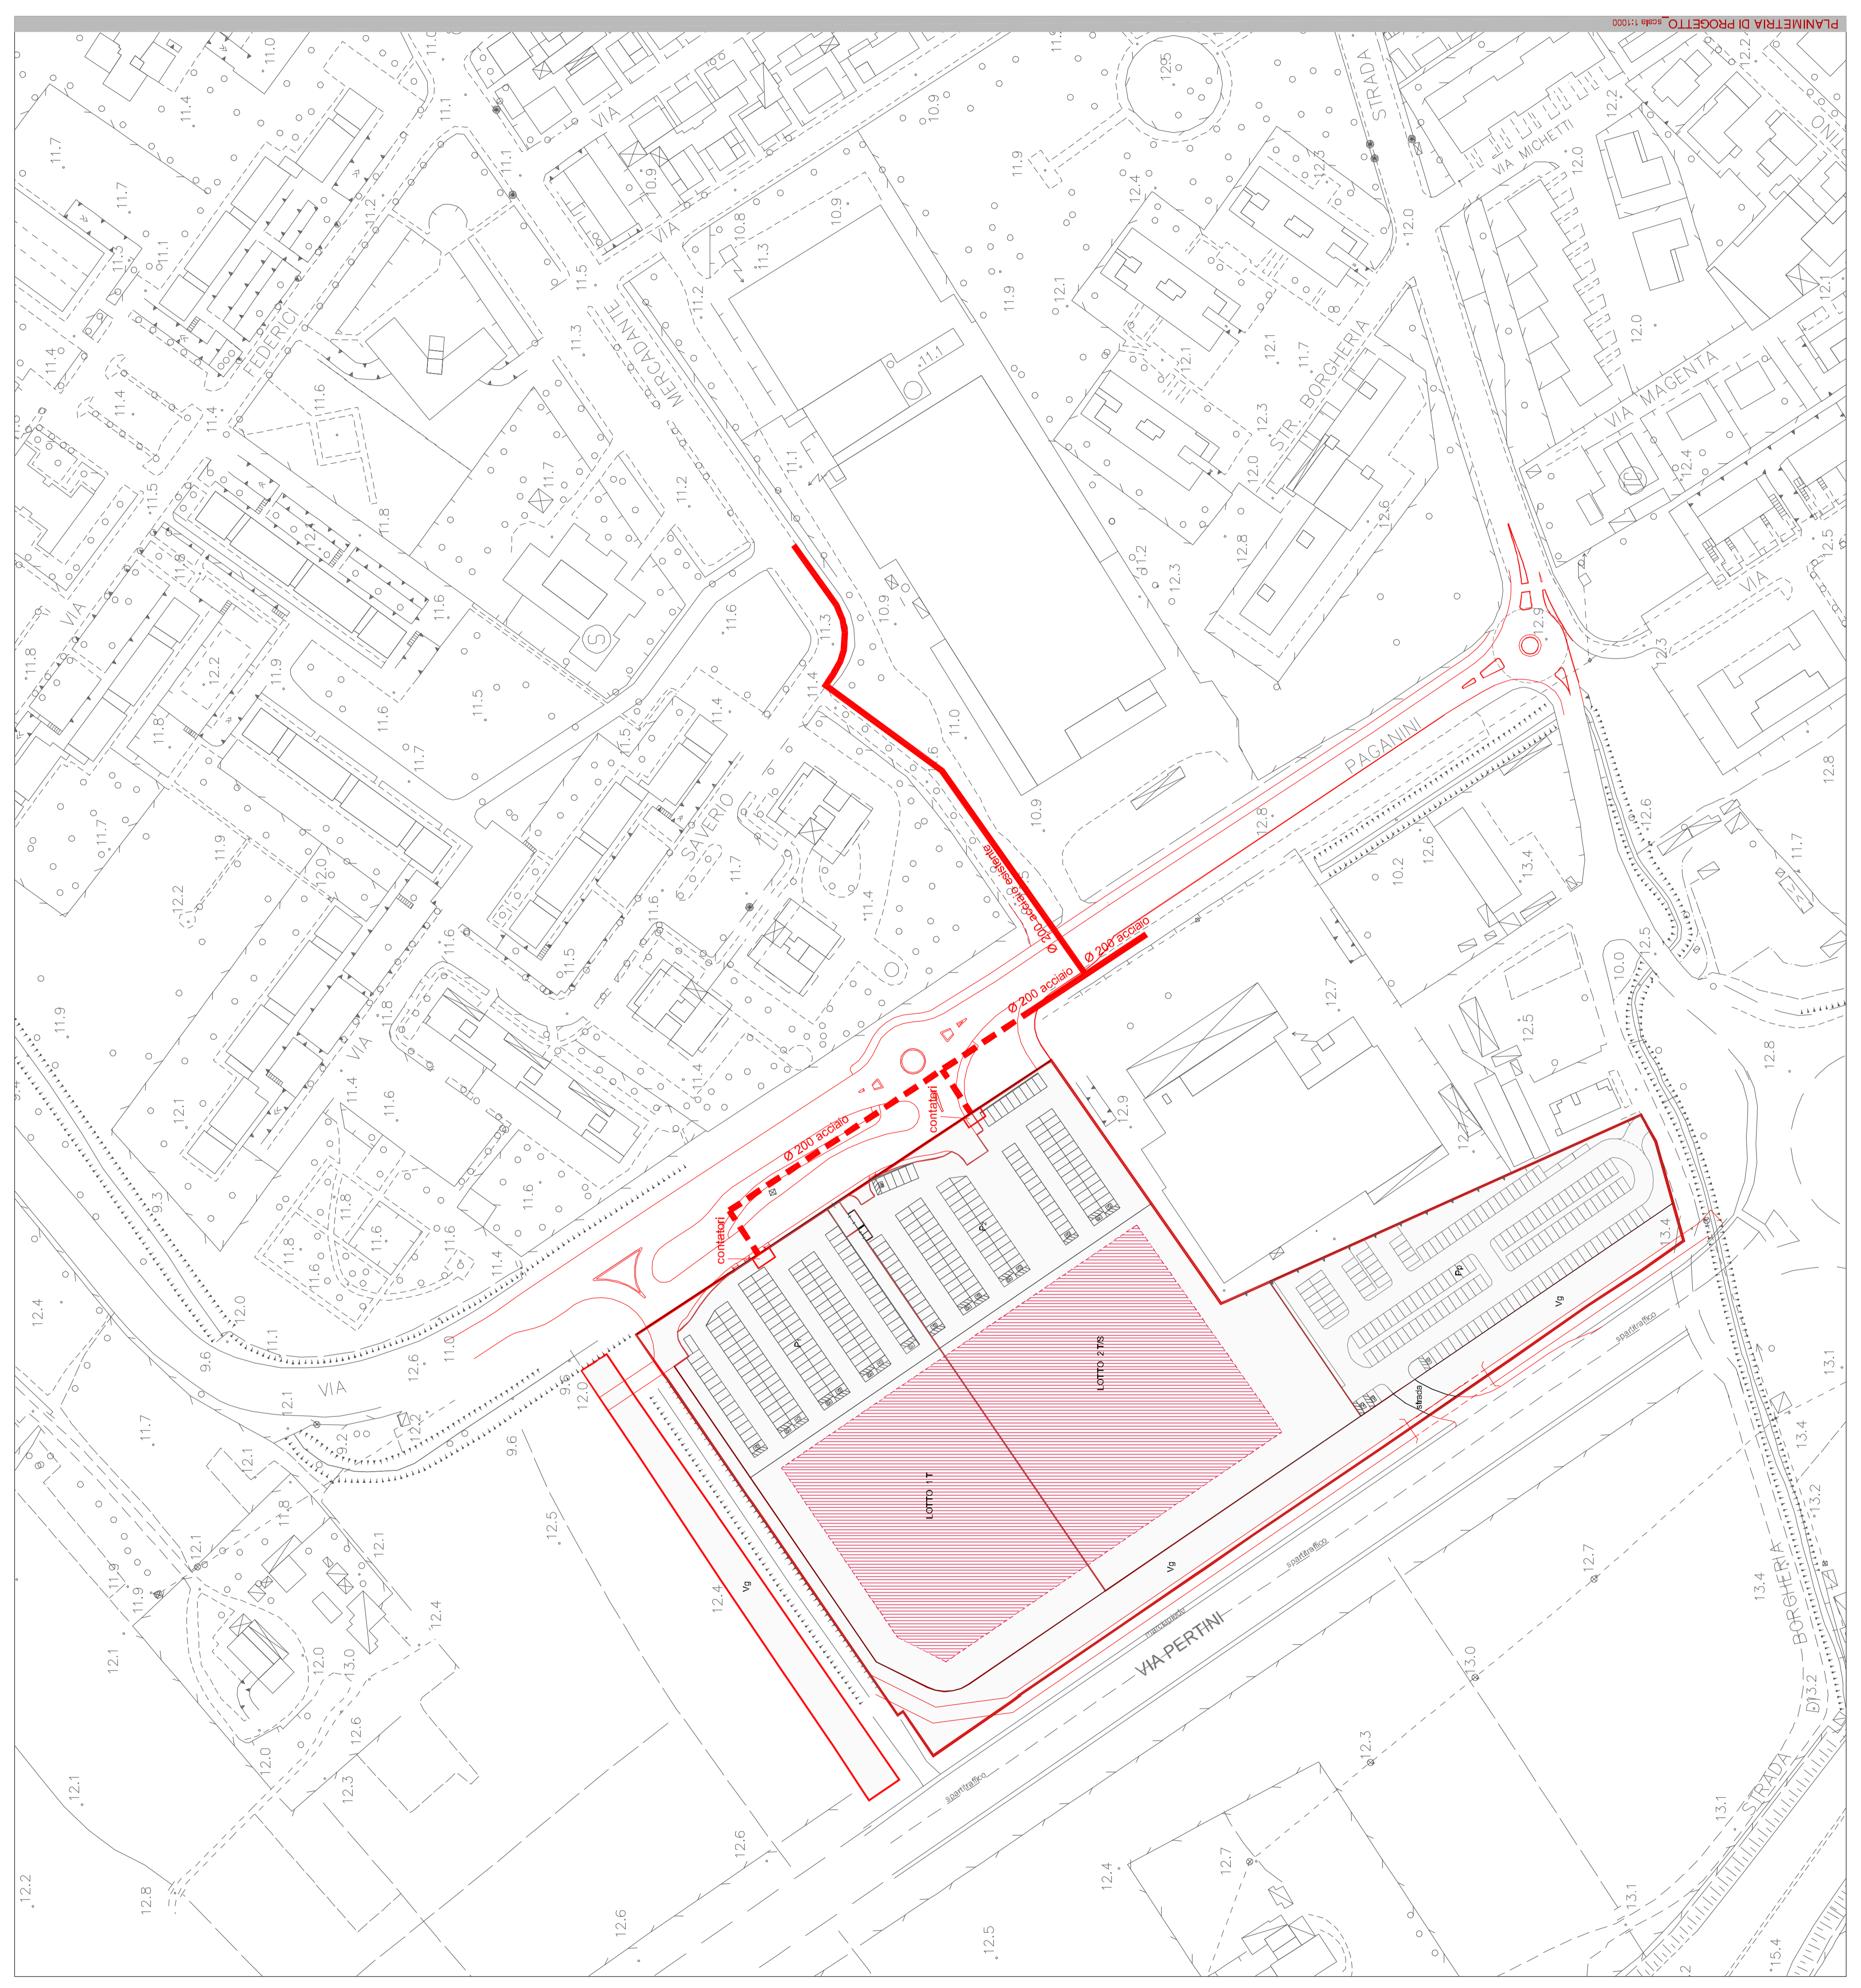

opere di urbanizzazione
rete gas

T12

gennaio 2021 - elaborato grafico scala 1:1000