


**PROGRAMMA OPERATIVO  
 RIQUALIFICAZIONE URBANA**

**AMBITO  
 VIA GAGARIN - VIA PAGANINI**

soggetti proponenti: di.ba. s.p.a. strada borgheria, 24 - 61121 pesaro  
 day fin s.r.l. via zucconi, 40 - 41121 modena

**T13**

opere di urbanizzazione  
 rete fognaria acque bianche - nere  
 Gennaio 2021 - elaborato grafico scala 1:1000

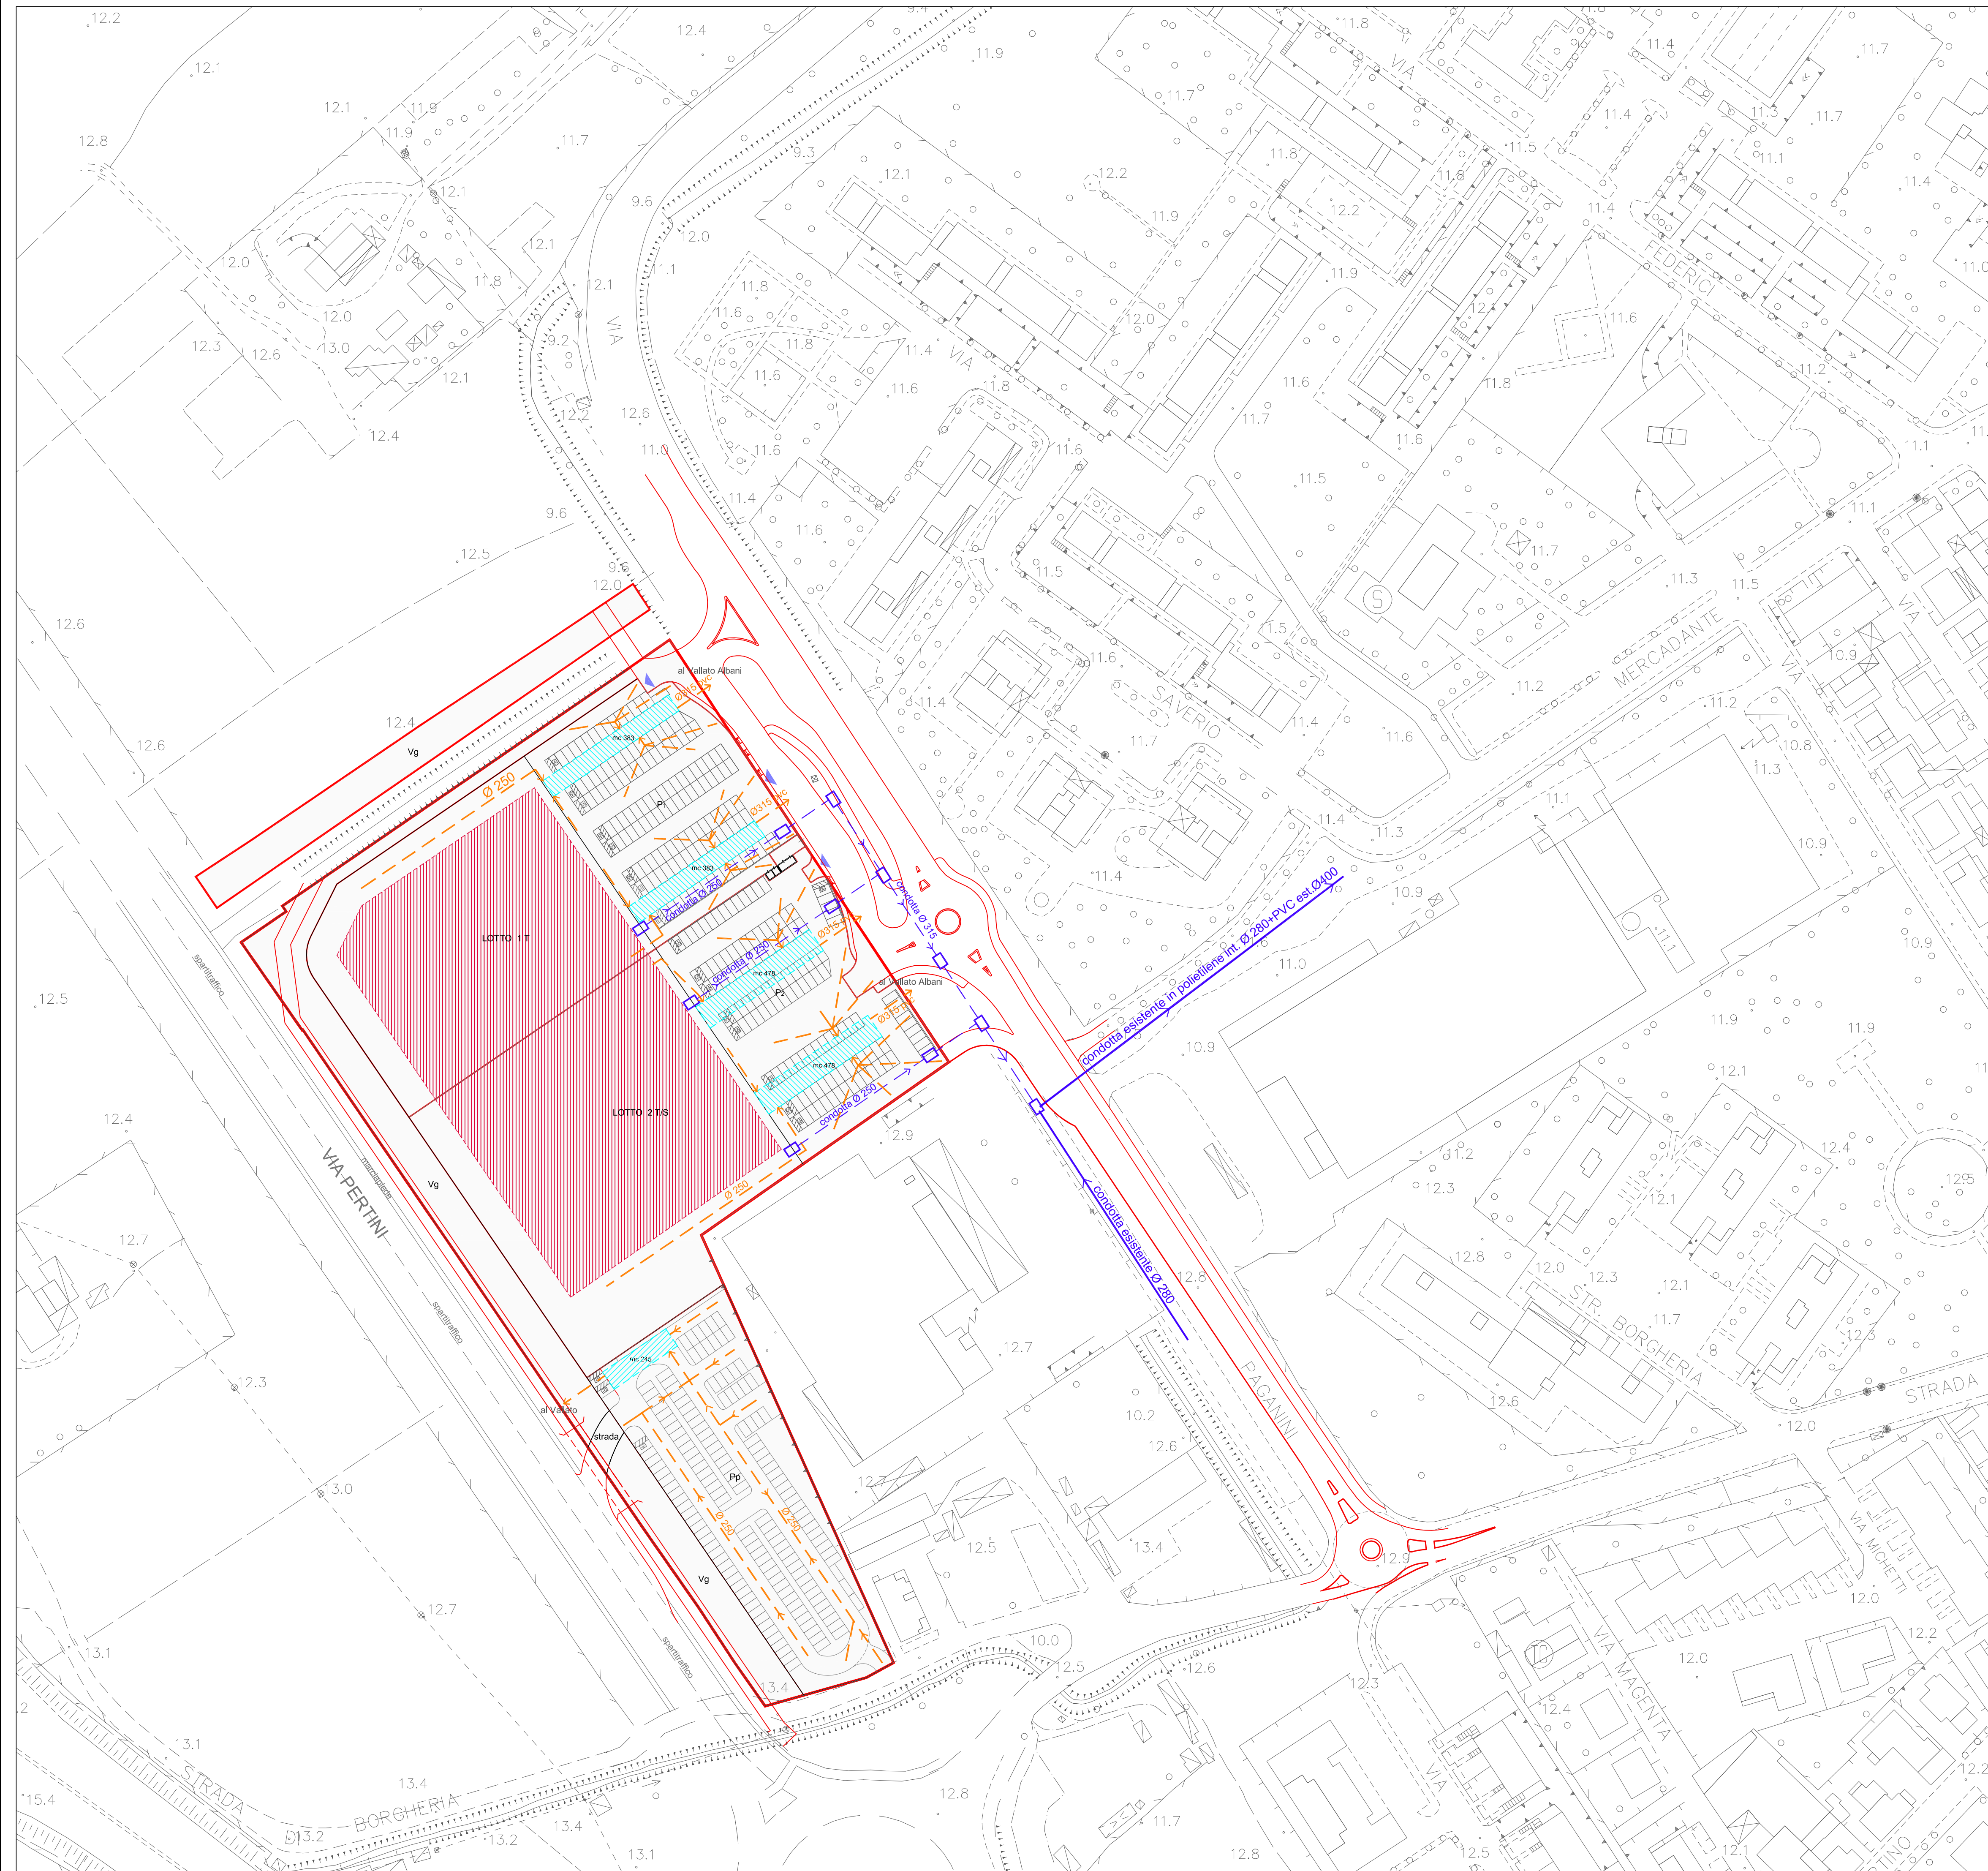

- LEGENDA**
- LIMITE AMBITO DI INTERVENTO P.O.R.U.
  - Superficie Fondiaria Residenziale
  - Area di sedime fabbricati
  - Condotta acque nere esistente
  - Condotta acque nere di progetto
  - Condotta acque bianche esistente
  - Condotta acque bianche di progetto  $\varnothing$  250 pvc
  - Condotta acque nere di progetto 70 x 140
  - Vasche di laminazione