COMUNE DI PESARO PROGRAMMA OPERATIVO PER LA RIQUALIFICAZIONE URBANA

CAMANGI STUDIO TECNICO ASSOCIATO
ARCH. ANDREA CAMANGI - GEOM. MAURIZIO CAMANGI
COLL. ARCH. ELISABETTA CAMANGI
VIA PORTA RIMINI, 2 - PESARO - T. 0721/31952 -
info@studiocamangi.it-www.camangiassociati.it

PROGRAMMA
OPERATIVO
RIQUALIFICAZIONE
URBANA

AMBITO
VIA GAGARIN - VIA PAGANINI

soggetti proponenti: di.ba. s.p.a. strada borgheria, 24 - 61121 pesaro
day fin s.r.l. via zucconi, 40 - 41121 modena

opere di urbanizzazione
rete enel

T14

gennaio 2021 - elaborato grafico scala 1:1000

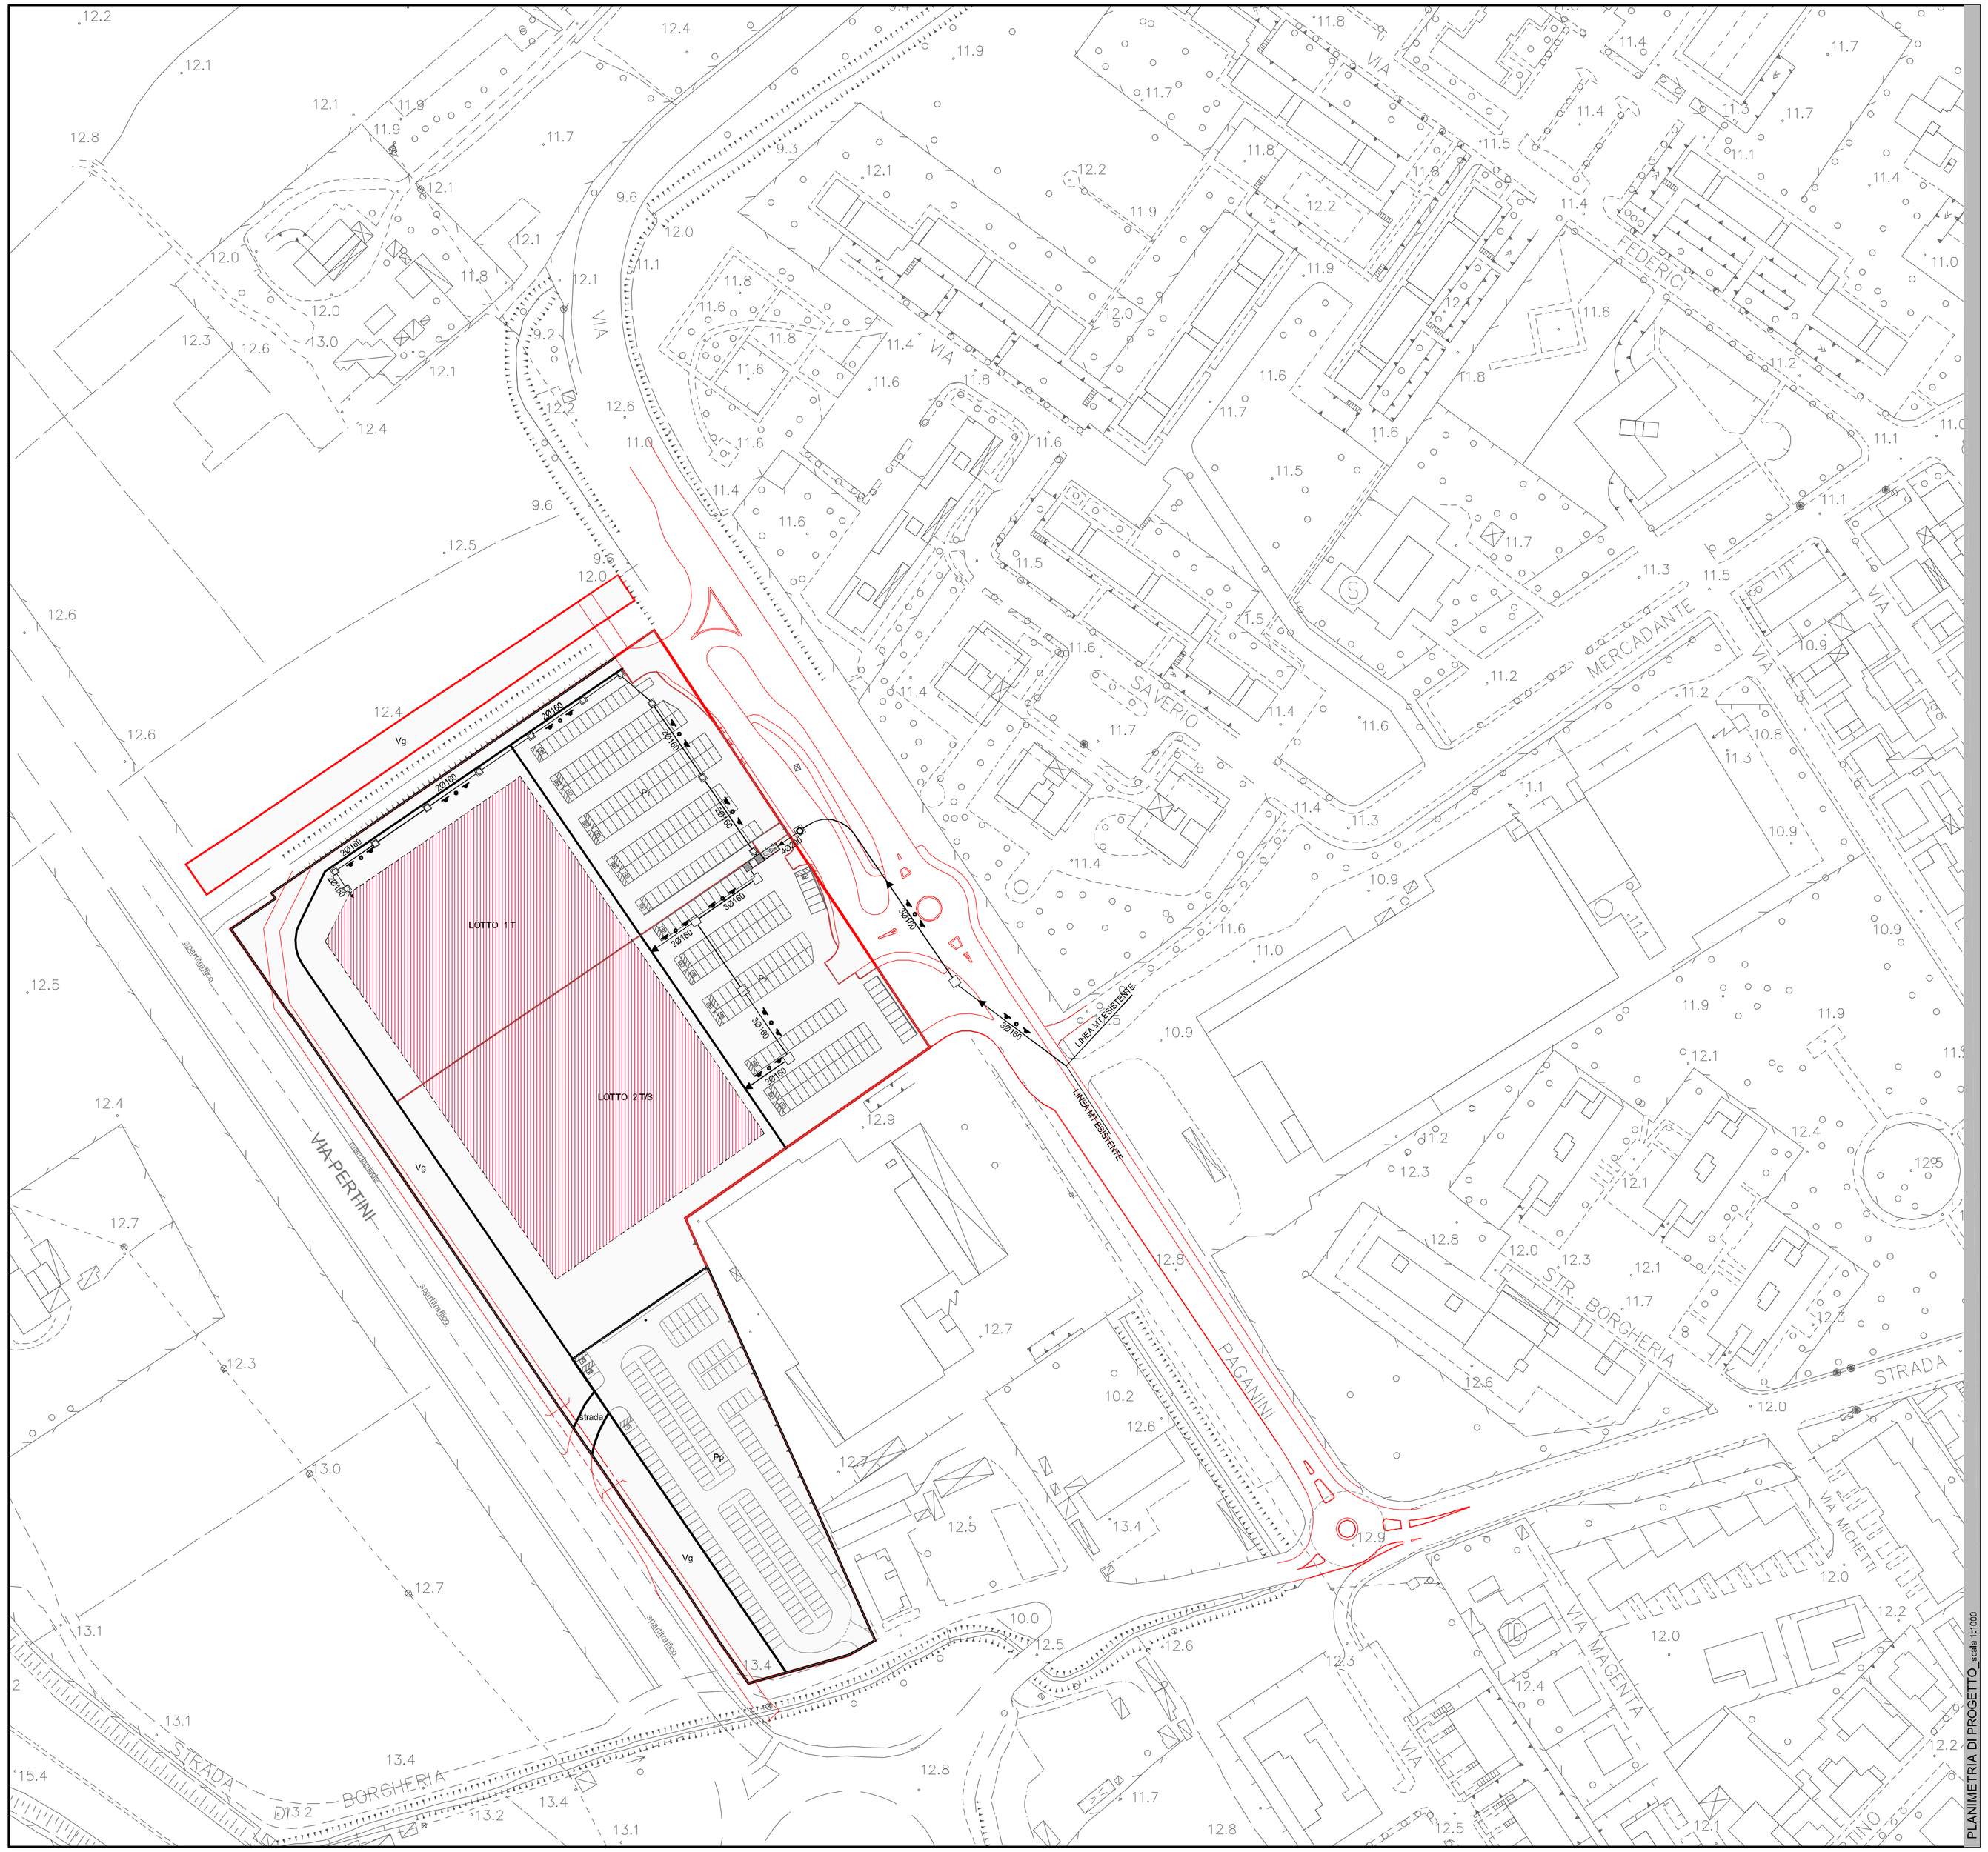

LEGENDA

- LIMITE AMBITO DI INTERVENTO P.O.R.U.
- Superficie Fondiaria Residenziale
- Area di sedime fabbricati

- POZZETTO DI ISPEZIONE O DERIVAZIONE 120x120xh140 cm. CON CHIUSINO CARRABILE IN GHISA PER CAVIDOTTI MT/BT
- POZZETTO DI ISPEZIONE O DERIVAZIONE 100x100xh140 cm. CON CHIUSINO CARRABILE IN GHISA PER CAVIDOTTI MT/BT
- POZZETTO DI ISPEZIONE O DERIVAZIONE 90x80xh140 cm. CON CHIUSINO CARRABILE IN GHISA PER CAVIDOTTI MT/BT
- SCAVO A PROFONDITA' CIRCA 120 cm. PER CAVIDOTTI MT/BT CON TUBAZIONI FLESSIBILI IN PVC Ø 160mm
- SCAVO A PROFONDITA' CIRCA 120 cm. PER CAVIDOTTI EN CON TUBAZIONI FLESSIBILI IN PVC Ø 160mm
- LOCALE CONTATORI MT
- ENEL CABINA ENEL

SEZIONE TIPO
TRE CAVIDOTTI MT

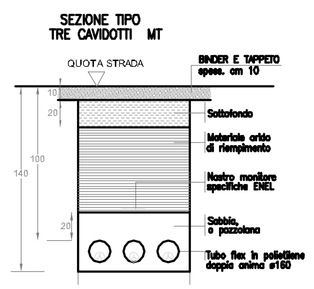

POZZETTO DI ISPEZIONE/DERIVAZIONE
LINEA MT-BT ENEL dim. 120x120xh140

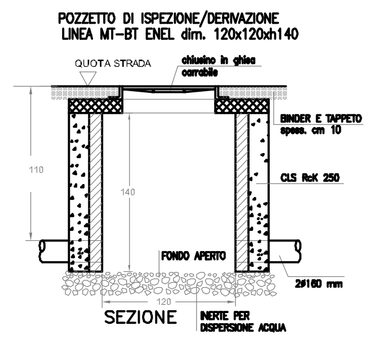

SEZIONE INSERE PER DISPERSIONE ACQUA

PARTICOLARE TIPO CABINA ELETTRICA

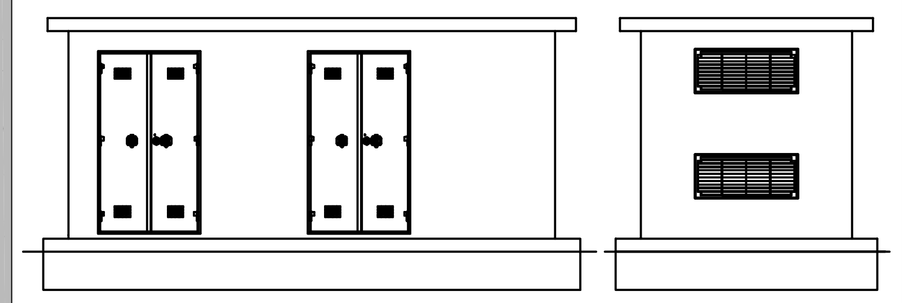

PROSPETTO FRONTALE

PROSPETTO LATERALE

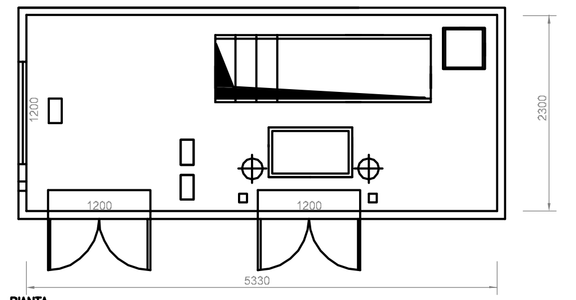

PIANTA
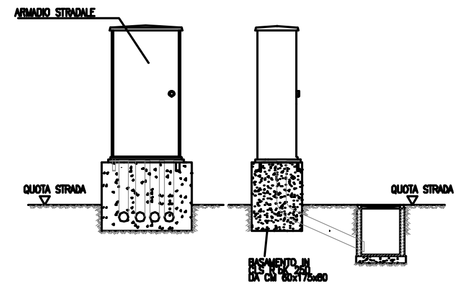
PARTICOLARE TIPO ARMADIO STRADALE