

CAMANGI STUDIO TECNICO ASSOCIATO
ARCH. ANDREA CAMANGI - GEOM. MAURIZIO CAMANGI COLL. ARCH. ELISABETTA CAMANGI
VIA PERLA RINI, 2 - PESARO - T. 071313952 - F. 0713137074 info@camangi.it www.camangi.it


PROGRAMMA OPERATIVO RIQUALIFICAZIONE URBANA

VIA GAGARIN - VIA PAGANINI
AMBITO

sogetti proponenti: di. ba. s.p.a. strada borghese, 24 - 61121 pesaro
day firm s.r.l. via zucconi, 40 - 41121 modena

rilievo del verde - via gagarin
febbraio 2018 - elaborato grafico scala 1:500

T16

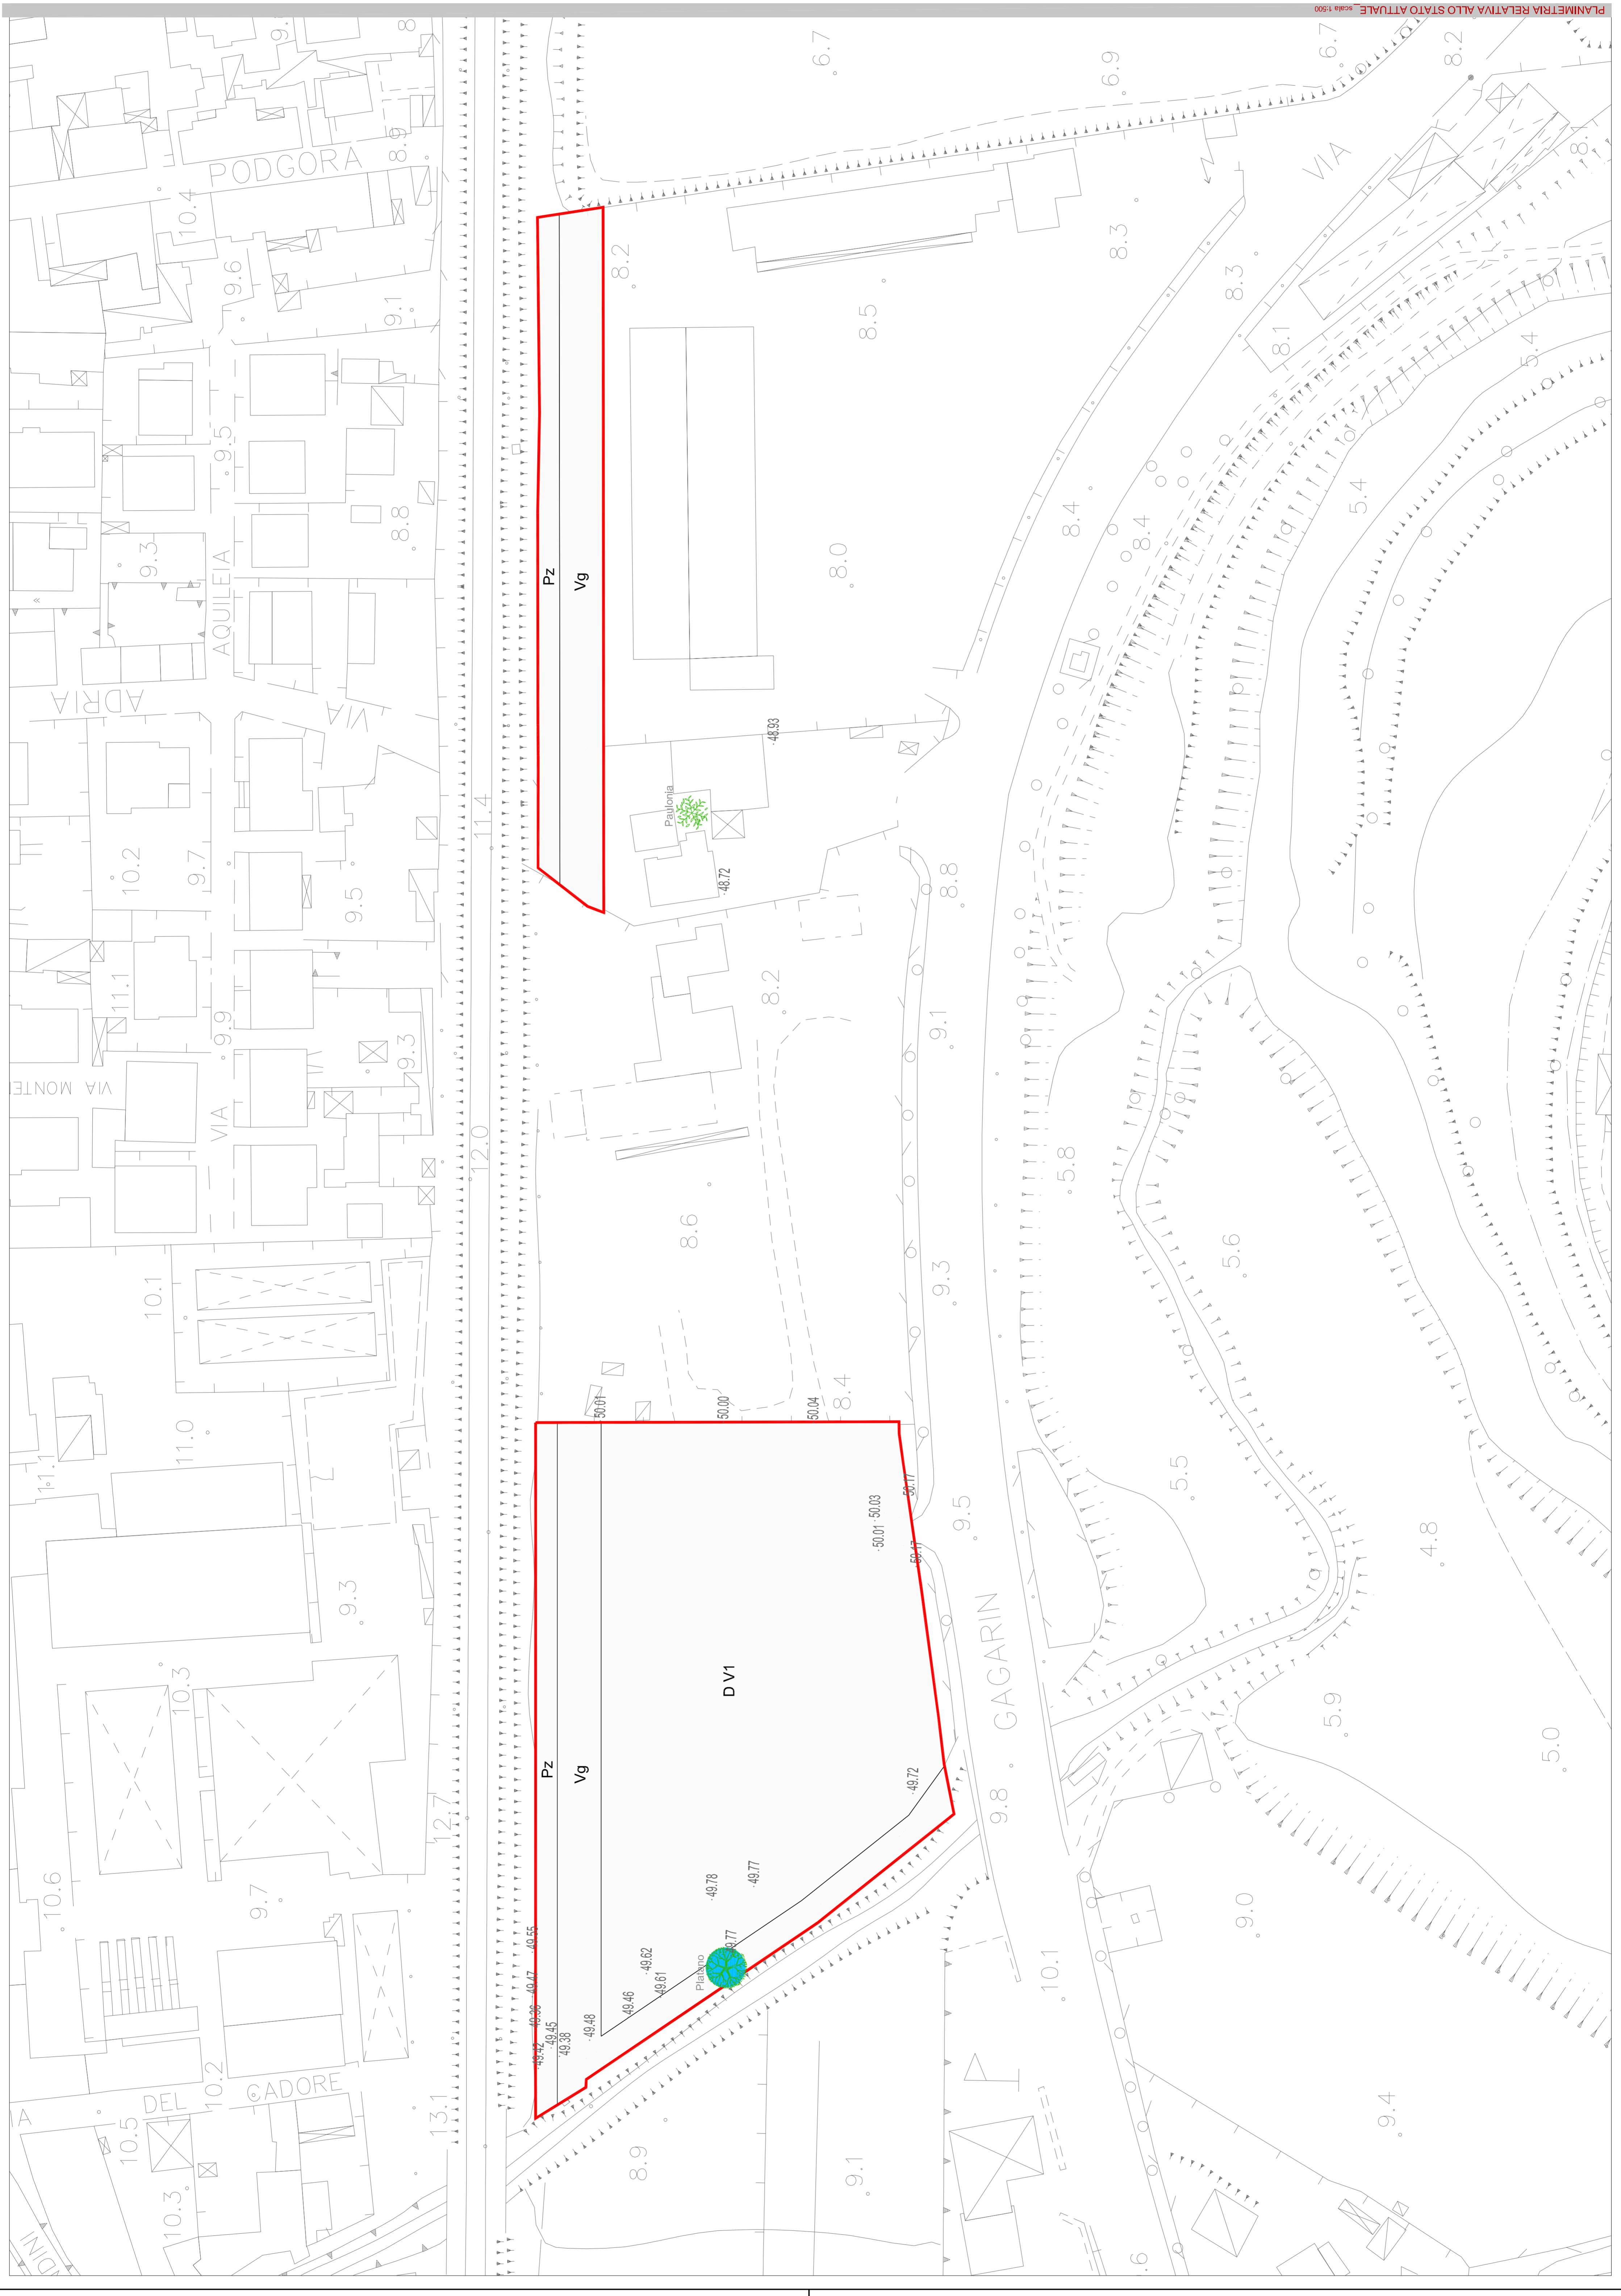

LEGENDA

- LIMITE AMBITO DI INTERVENTO P.O.R.U.
- TERRENO INCOLTO
- PIANTE MANTENUTE NEL PROGETTO

PLANIMETRIA RELATIVA ALLO STATO ATTUALE - 1/500