

CAMANGI STUDIO TECNICO ASSOCIATO
 VIA PORTA ROMA, 2 - 61121 PESARO - T. 075/519562
 ARCH. ANGELO CAMANGI - GEOM. MAURIZIO CAMANGI
 COLLAB. ARCH. EUSABETTA CAMANGI
 ing@camangistudio.it www.camangistudio.it

PROGRAMMA OPERATIVO RIQUALIFICAZIONE URBANA


VIA GAGARIN - VIA PAGANINI

AMBITO

soggetti proponenti: di. ba. s.p.a. - strada borghiera, 24 - 61121, pesaro
 day fin s.r.l. - via zuccolini, 40 - 41121, modena

Documentazione integrativa richiesta dalla Regione Marche con
 protocollo n. 0045824/2019 del 26.04.2019

Opere di dotazione aggiuntiva
 gennaio 2021 - elaborato grafico scala 1:1000

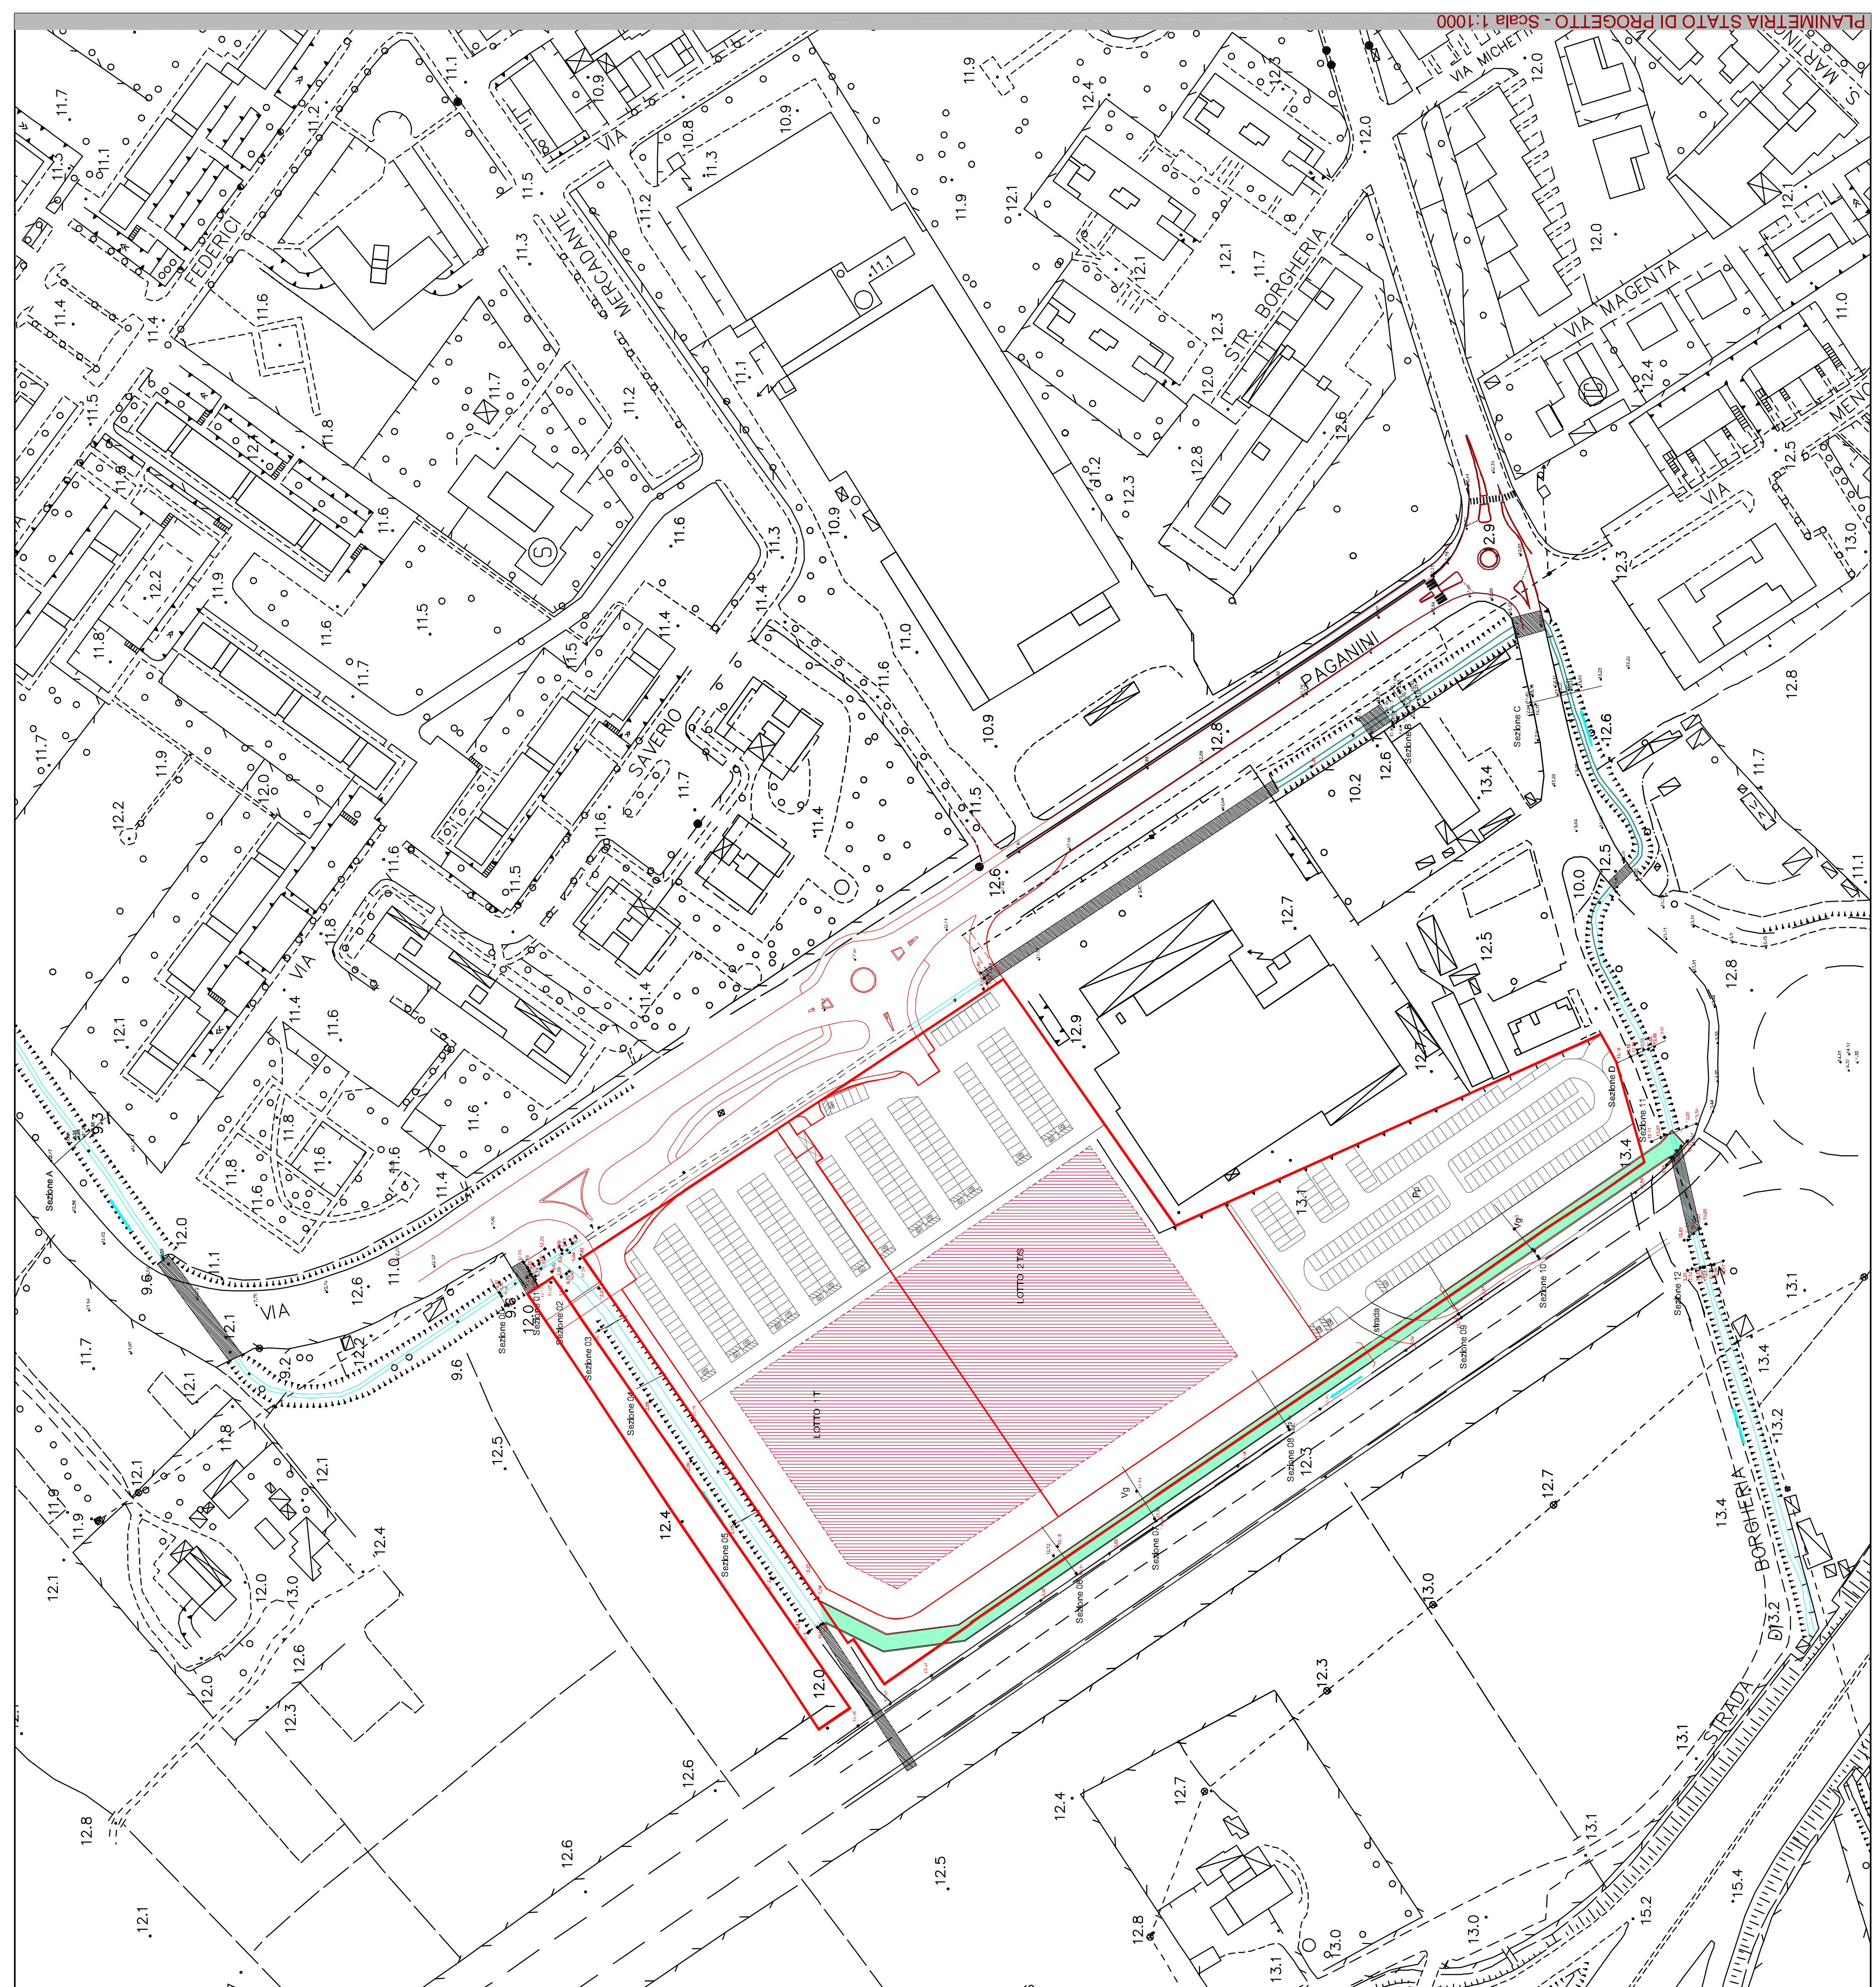

LEGENDA

- LIMITE AMBITO DI INTERVENTO P.O.R.U.
- Area di sedime fibrocalci
- 3,3 Punti quota Carta Tecnica Regionale
- Punti quota rilievo topografico
- Canale in cemento di progetto
- Atterramenti di progetto rete idrografica superficiale
- Atterramenti esistenti rete idrografica superficiale
- Traccia sezione

La quota del punto fiduciale nel rilievo eseguito risulta 13.34 m.

