

**CAMANGI STUDIO TECNICO ASSOCIATO**  
 ARCH. ANDREA CAMANGI - GEOM. MAURIZIO CAMANGI  
 COLL. ARCH. ELISABETTA CAMANGI  
 VIA FORTA RIMINI, 2 - PESARO - T. 0721/51952 -  
 info@studiocamangi.it - www.camangiassociati.it


**PROGRAMMA OPERATIVO RIQUALIFICAZIONE URBANA**

**AMBITO VIA GAGARIN - VIA PAGANINI**

soggetti proponenti: di.ba. s.p.a. strada borghiera, 24 - 61121 pesaro day fin s.r.l. via zucchini, 40 - 41121 modena

**Vasche di laminazione**

gennaio 2021 - elaborato grafico scala 1:1000

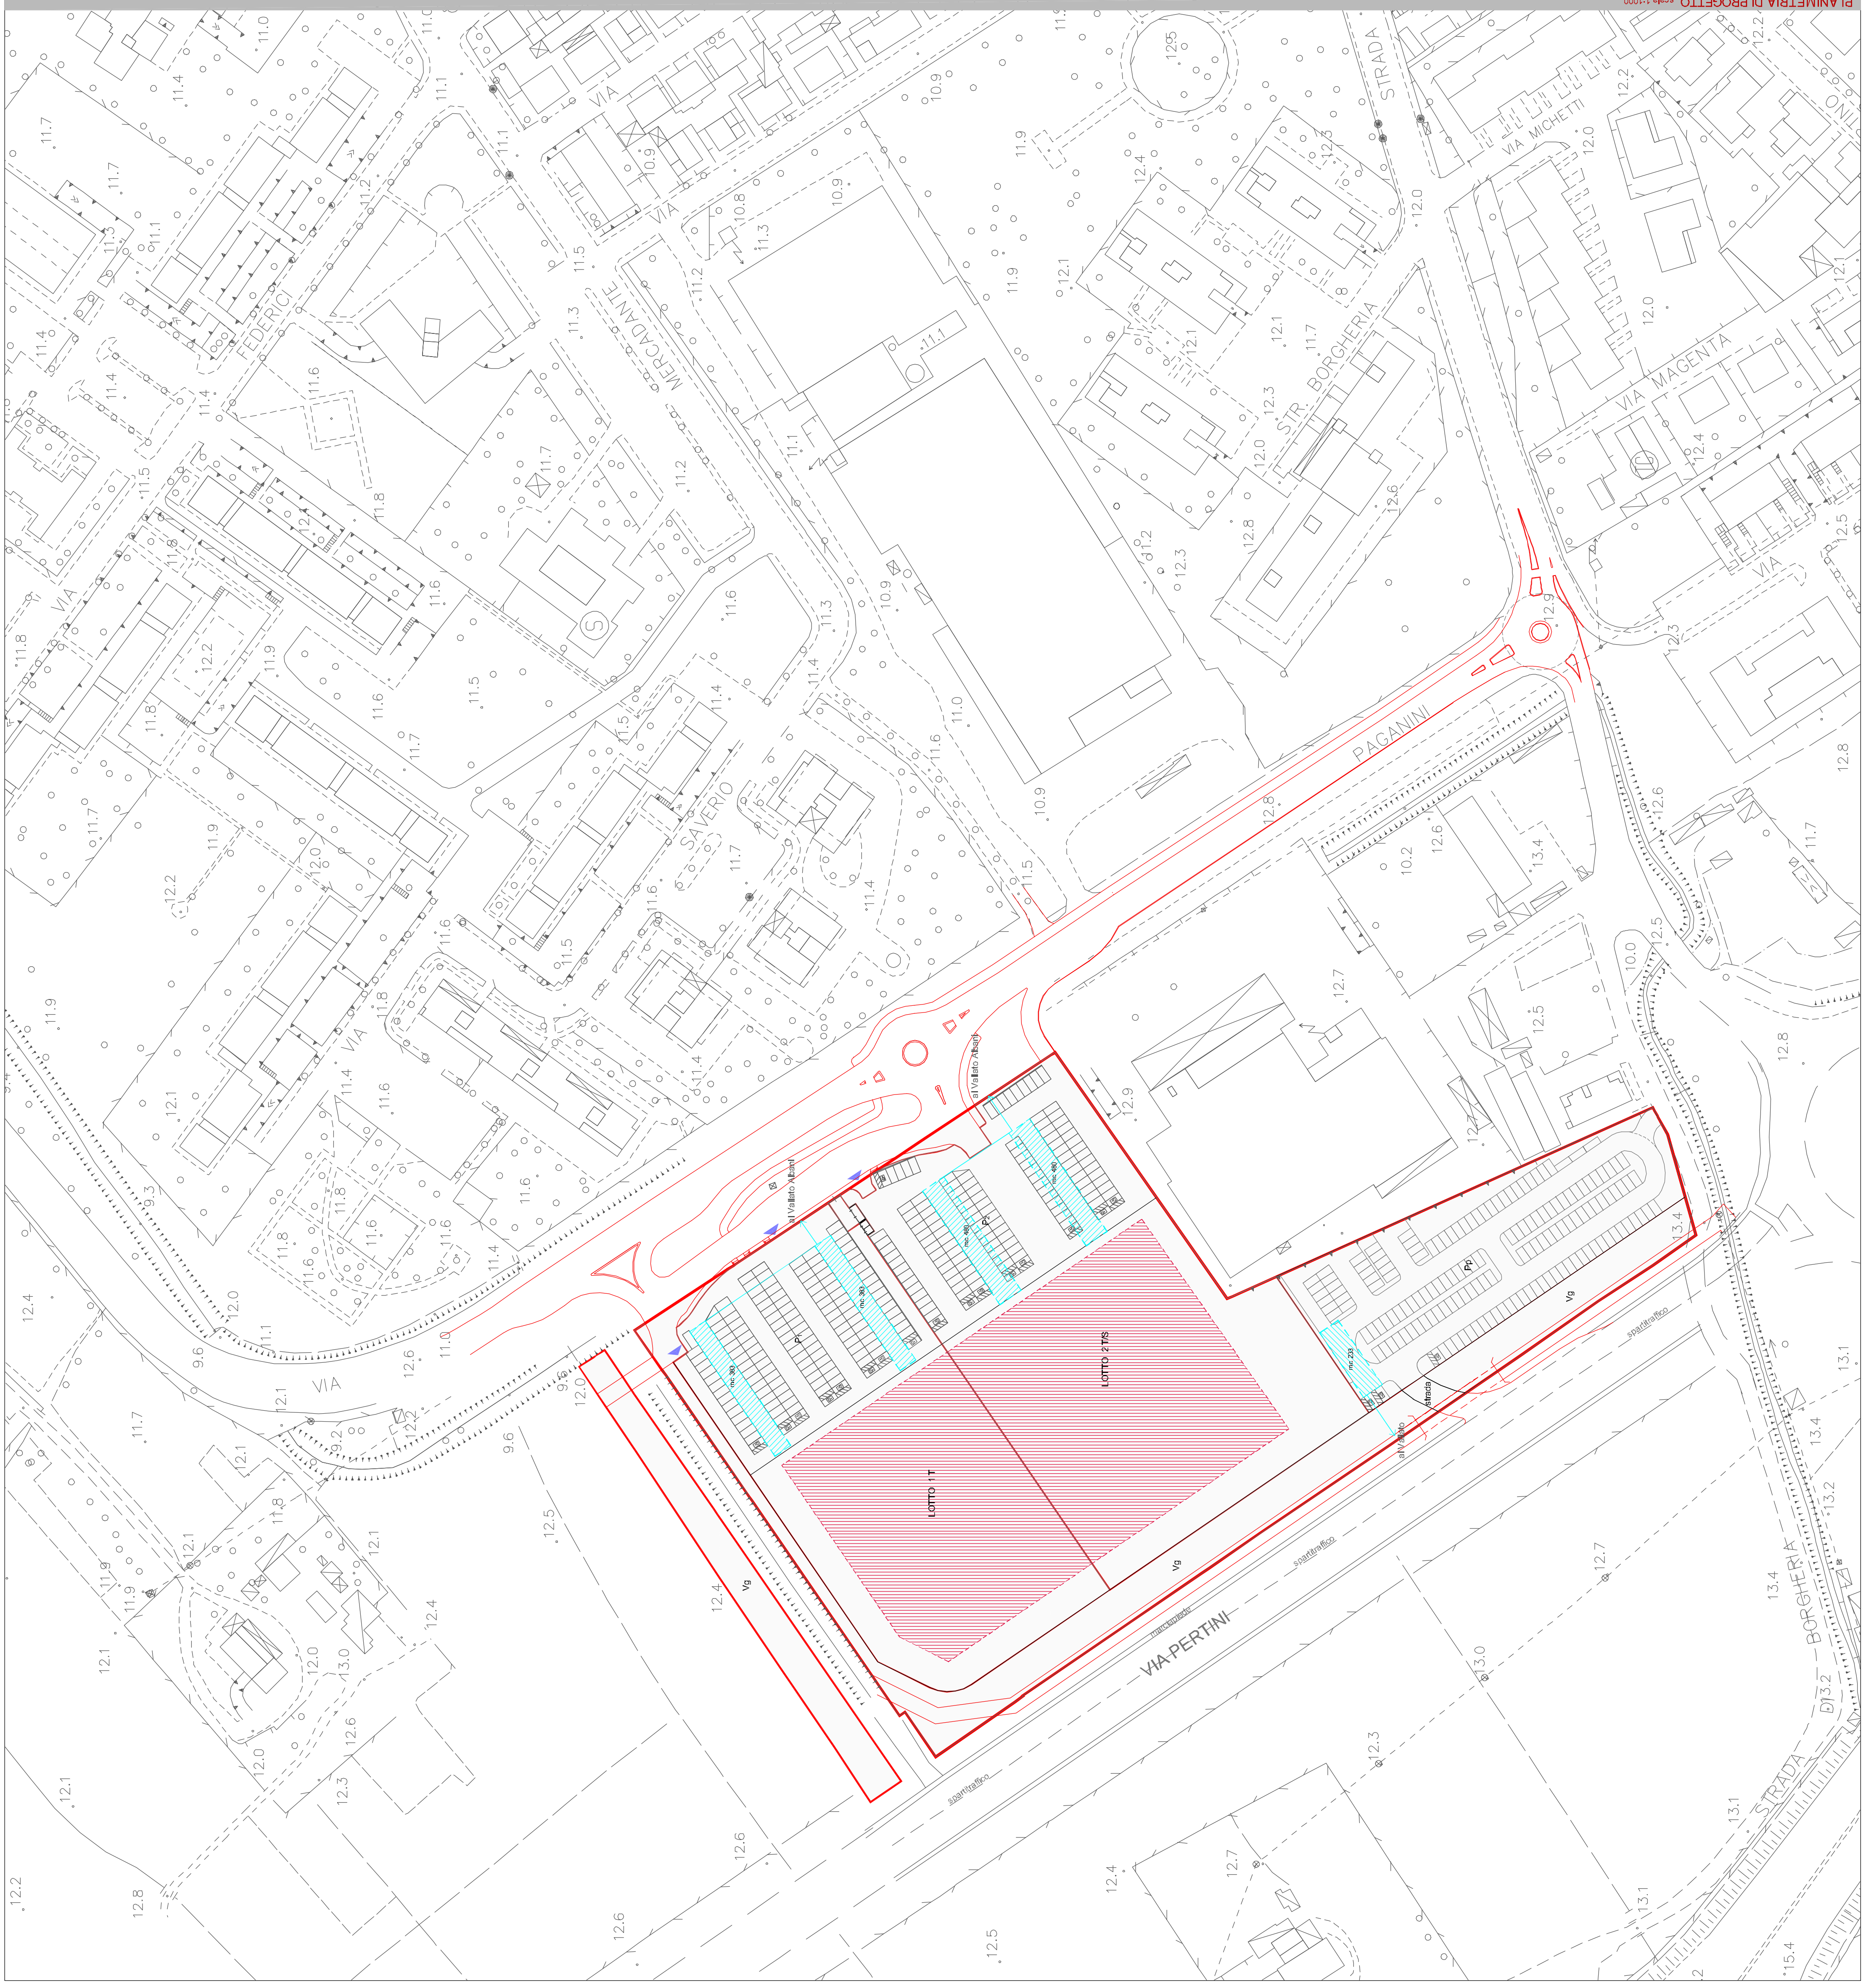

**LEGENDA**

- LIMITE AMBITO DI INTERVENTO P.O.R.U.
- Superficie Fondiaria
- Area di sedime fabbricati
- Vasche di laminazione interrata

**VASCA DI LAMINAZIONE TIPO**

