



BAGNI GIUSEPPE BAGNI SERGIO N. 31 BAGNI GILBERTO N. 32 BAGNI CIRO N. 33 LIBERA BAGNI GINO N. 34 BAGNI JOLLY N. 35 BAGNI STEFANO N. 36 BAGNI MARIO N. 37 BAGNI TOTO N. 38 BAGNI MARINO N. 39 POLIZIA DI STATO N. 40 BAGNI ARCOBALENO N. 41 BAGNI PRIMAVERA N. 42 BAGNI RE SOLE N. 43 LIBERA

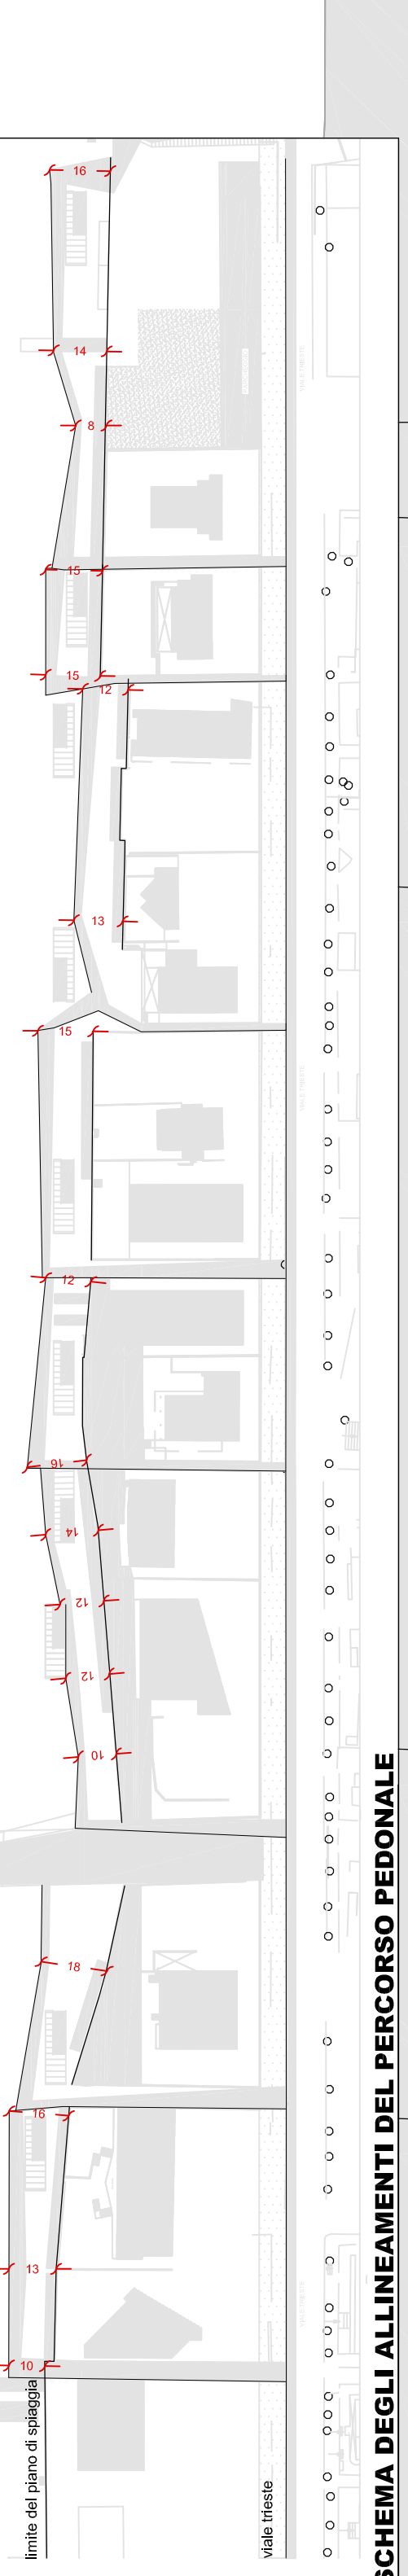

SCHEMA DEGLI ALLINEAMENTI DEL PERCORSO PEDONALE

VALE TRIFESTE VALE TRIFESTE VALE TRIFESTE VALE TRIFESTE

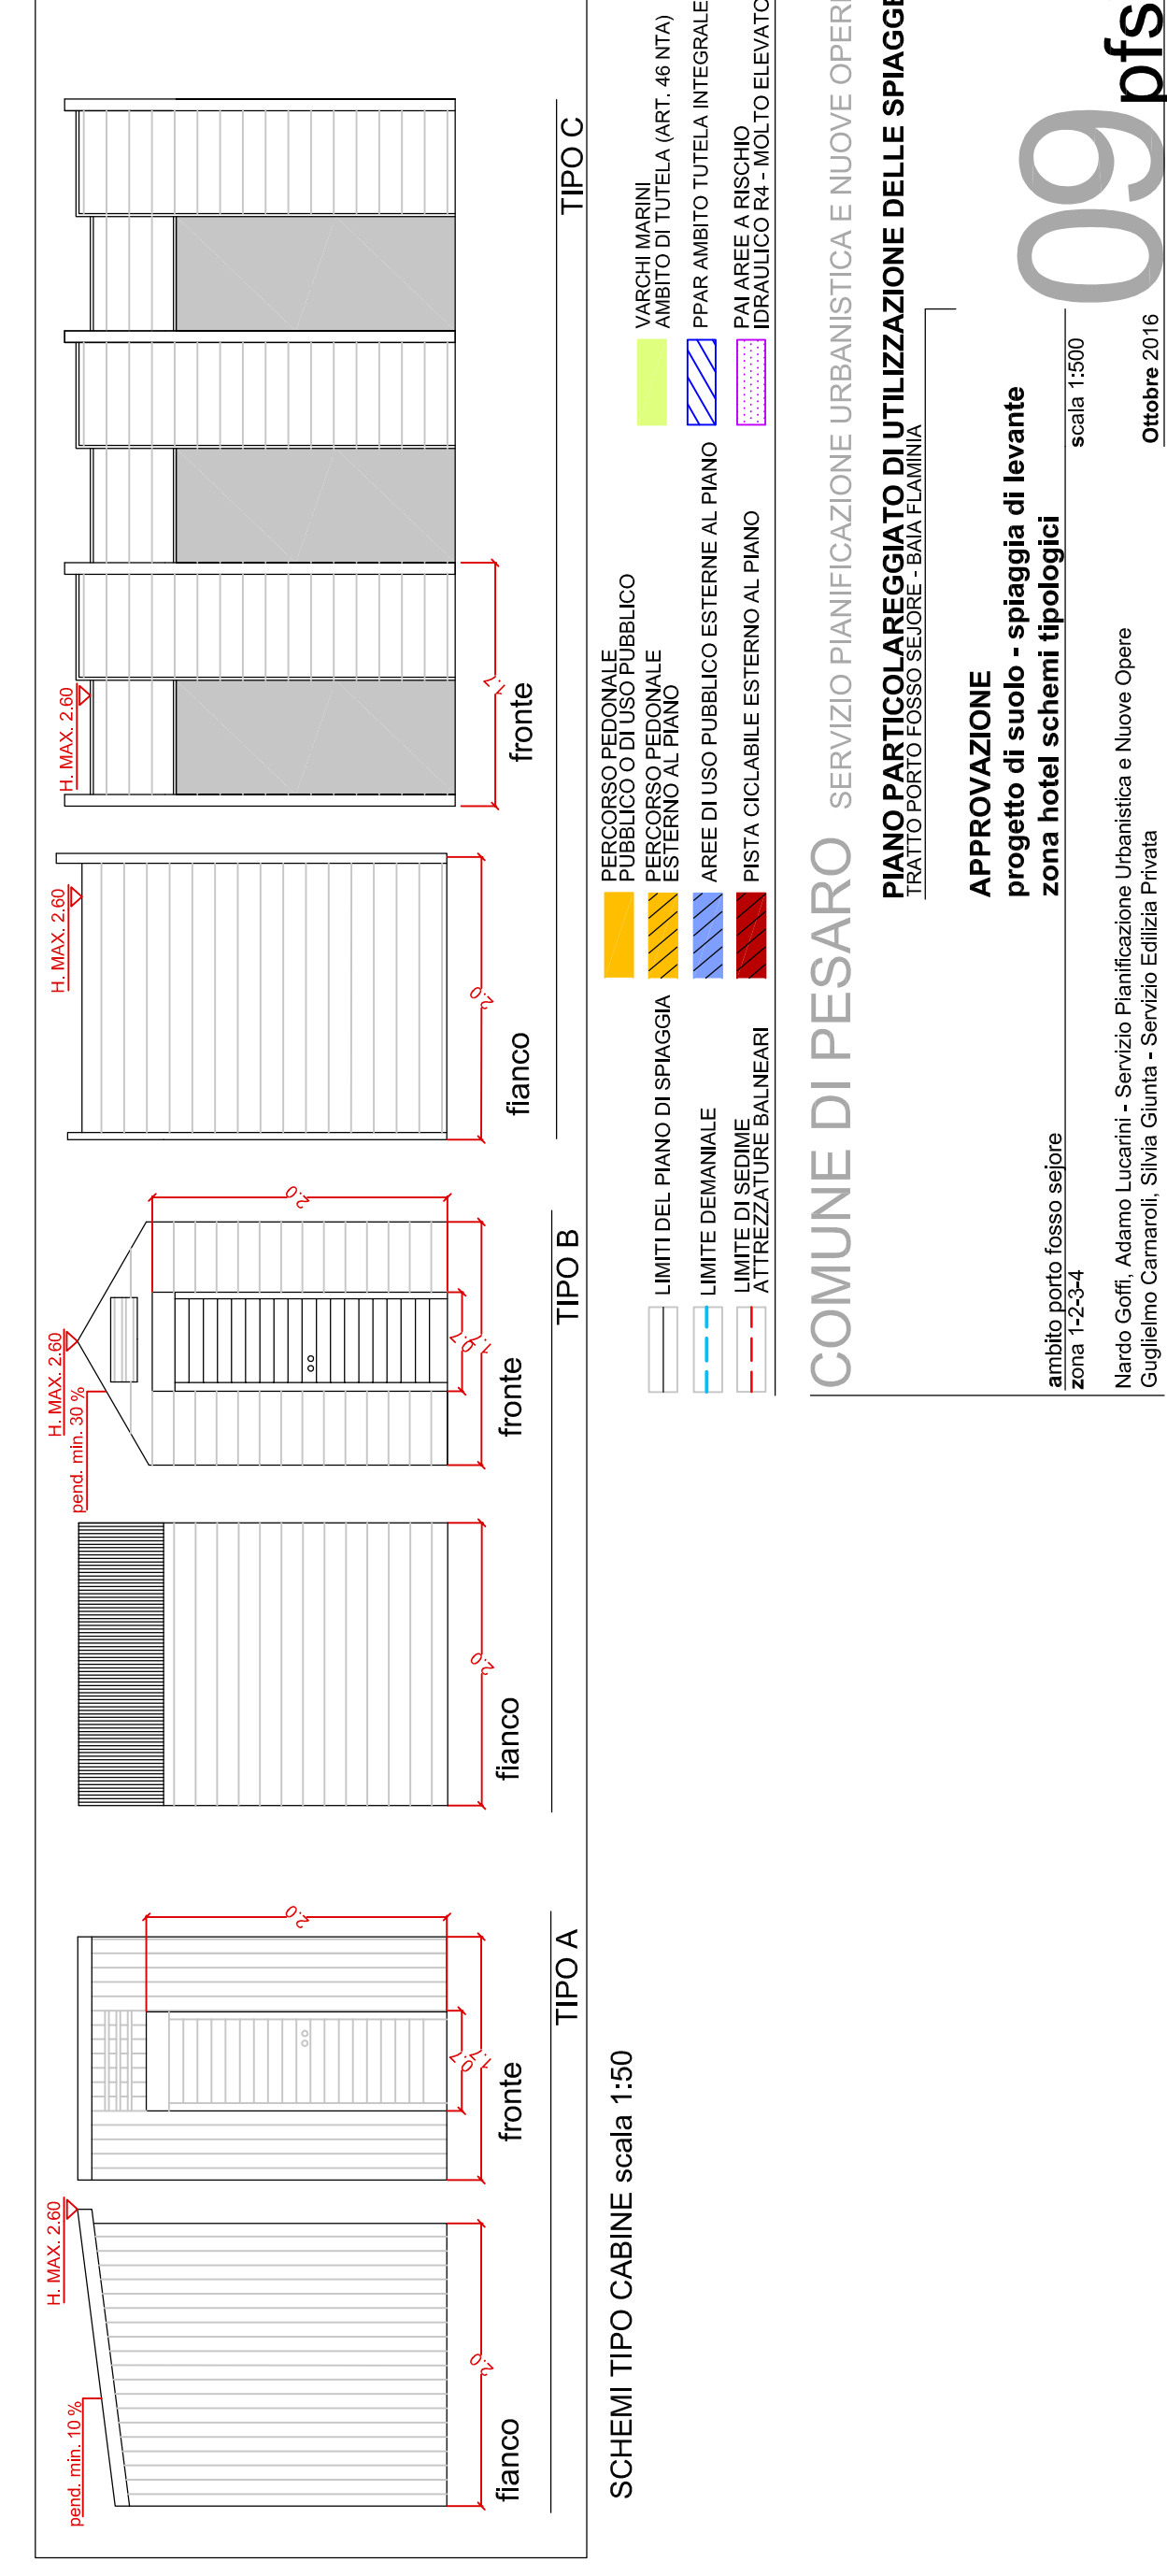

AREE DI USO PUBBLICO ESTERNE AL PIANO
PISTA CICLABILE ESTERNO AL PIANO
PISTA CICLABILE ESTERNO AL PIANO
VARCHI MARINI (ART. 46 MPA)

COMUNE DI PESARO SERVIZIO PIANIFICAZIONE URBANISTICA E NUOVE OPERE
PIANO PARTICOLAREGGIATO DI UTILIZZAZIONE DELLE SPIAGGE

APPROVAZIONE
scala 1:500
09 pfs
Ottobre 2016

